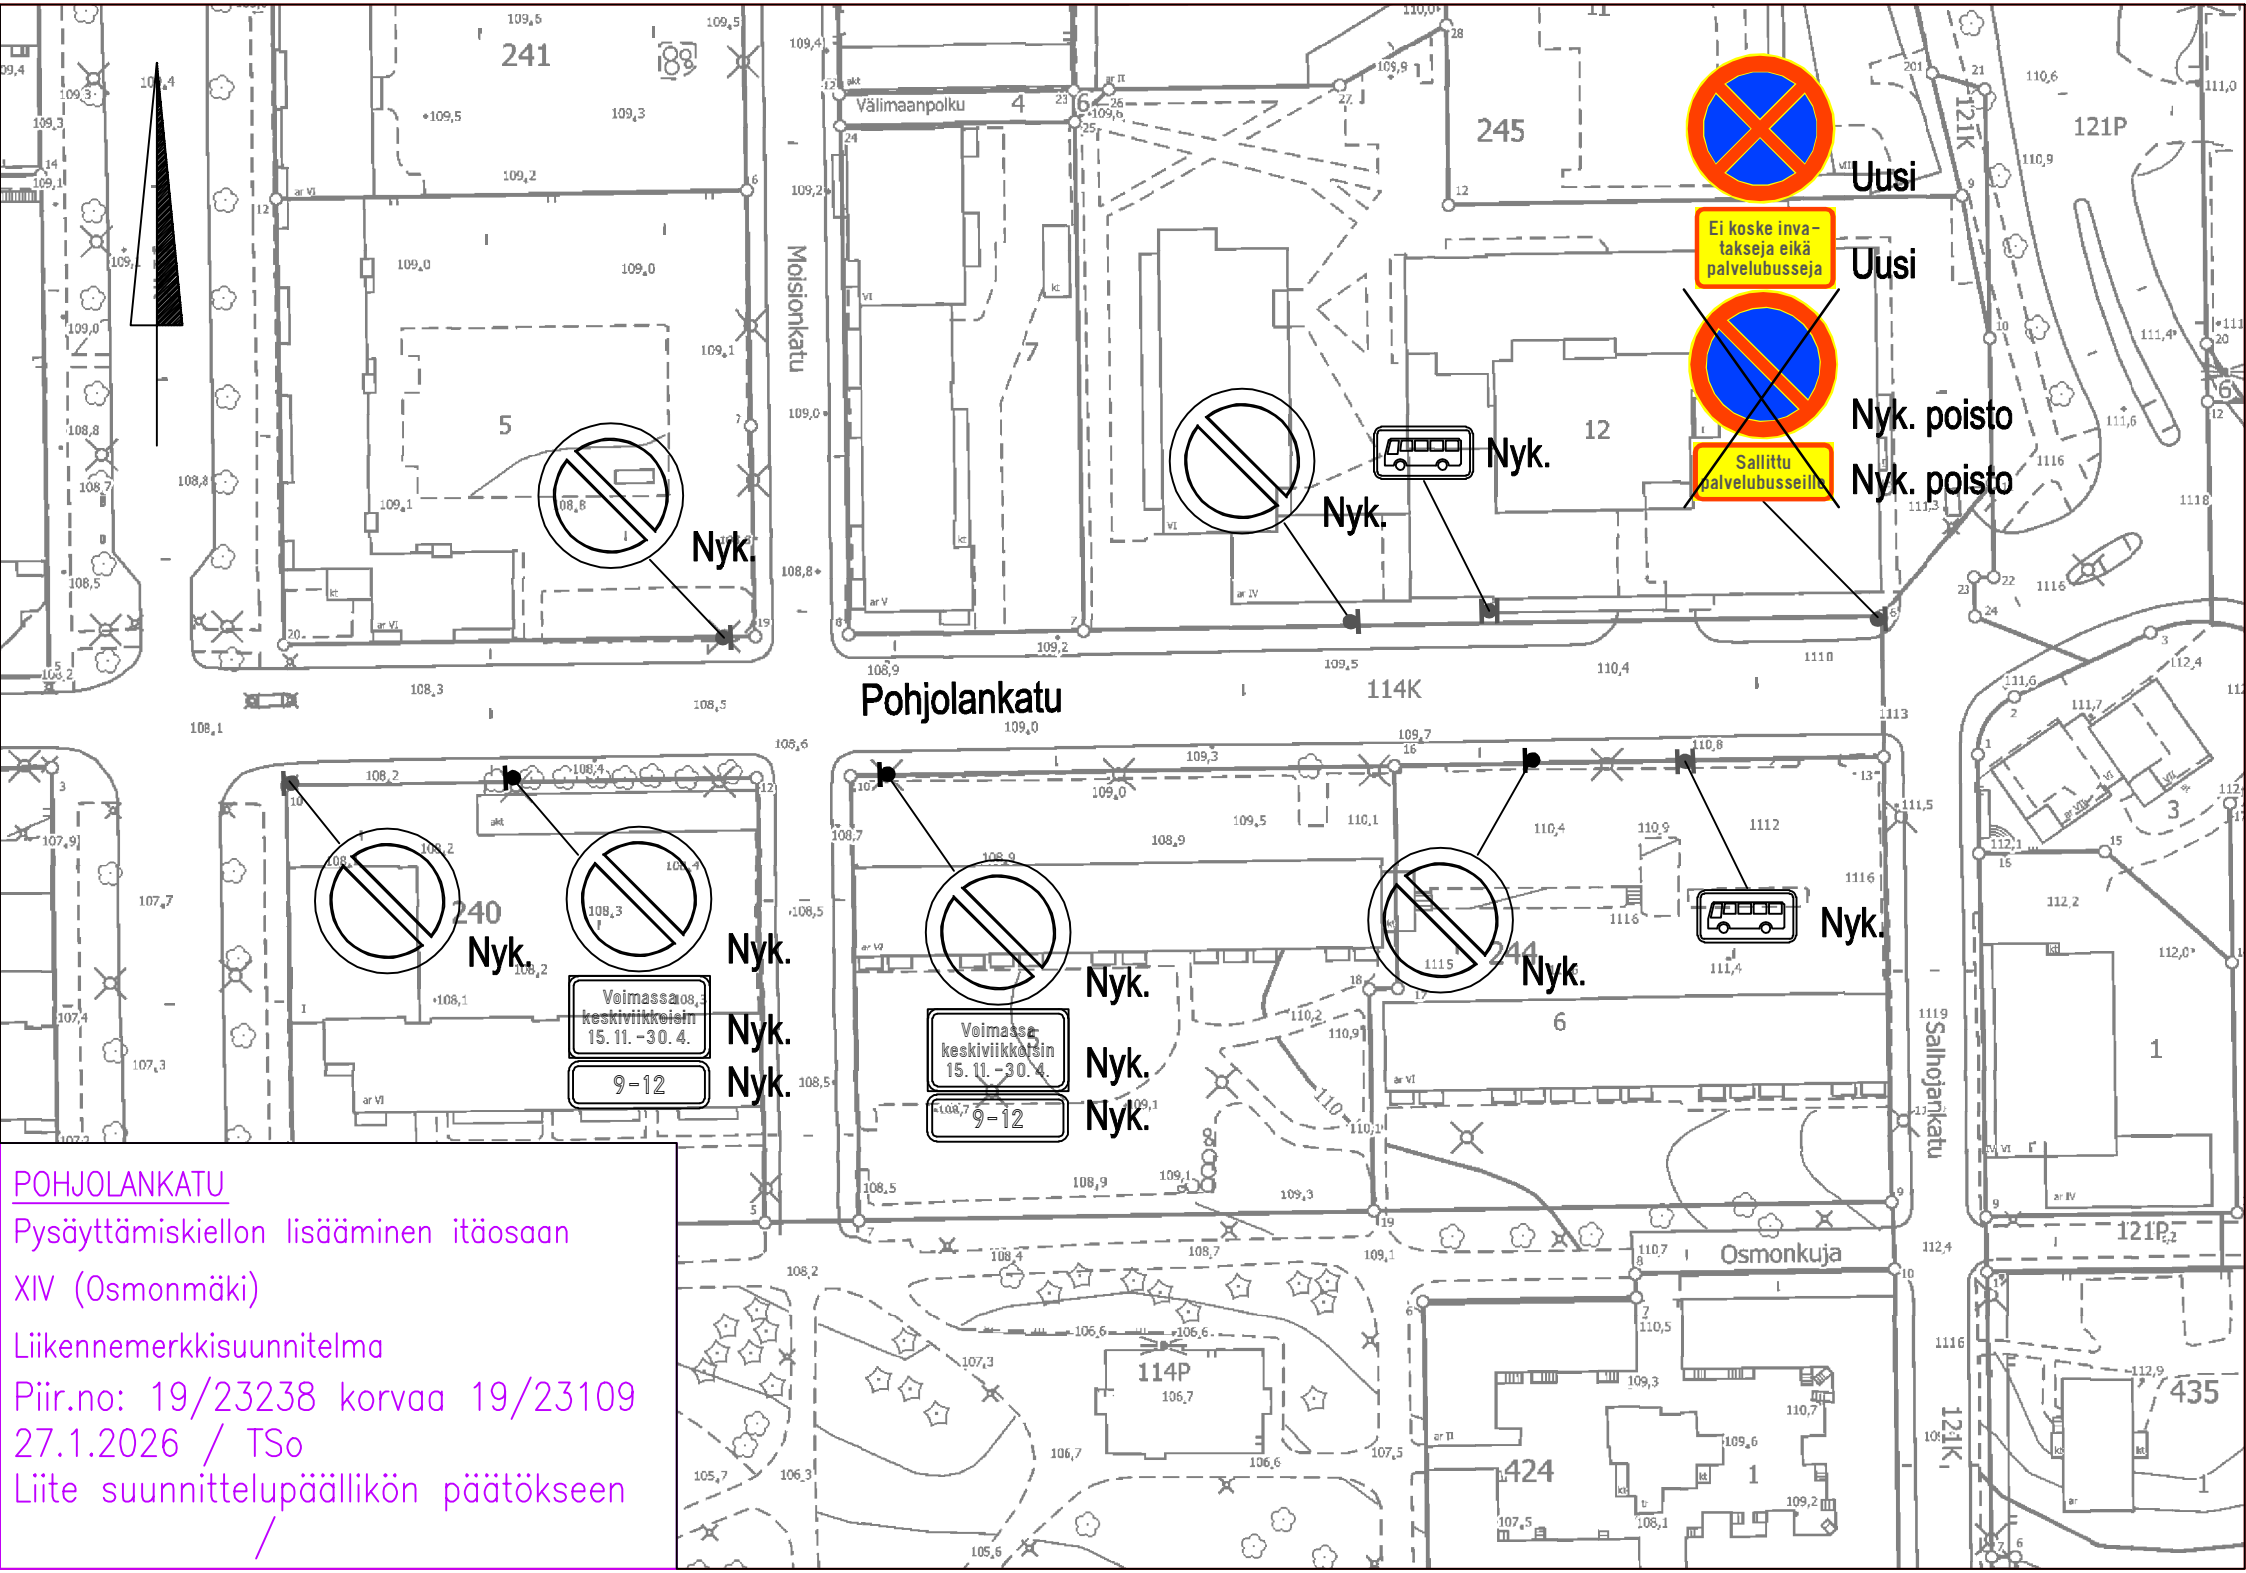


POHJOLANKATU

Pysäyttämiskiellon lisääminen itäosaan

XIV (Osmonmäki)

Liikennemerkkisuunnitelma

Piir.no: 19/23238 korvaa 19/23109

27.1.2026 / TSo

Liite suunnittelupäällikön päätökseen

/