


LIIKENTEENOHJAUS, MERKINTÖJEN SELITYS:

- U UUSI LIIKENNEREKKI
SIJOITETAAN OSOITETTUUN PAIKKAAN
- N NYKYINEN LIIKENNEREKKI
SÄILYY ENNALLAAN
- NS NYKYINEN LIIKENNEREKKI
SIIRRETÄÄN OSOITETTUUN PAIKKAAN
- NP NYKYINEN LIIKENNEREKKI
POISTETAAN

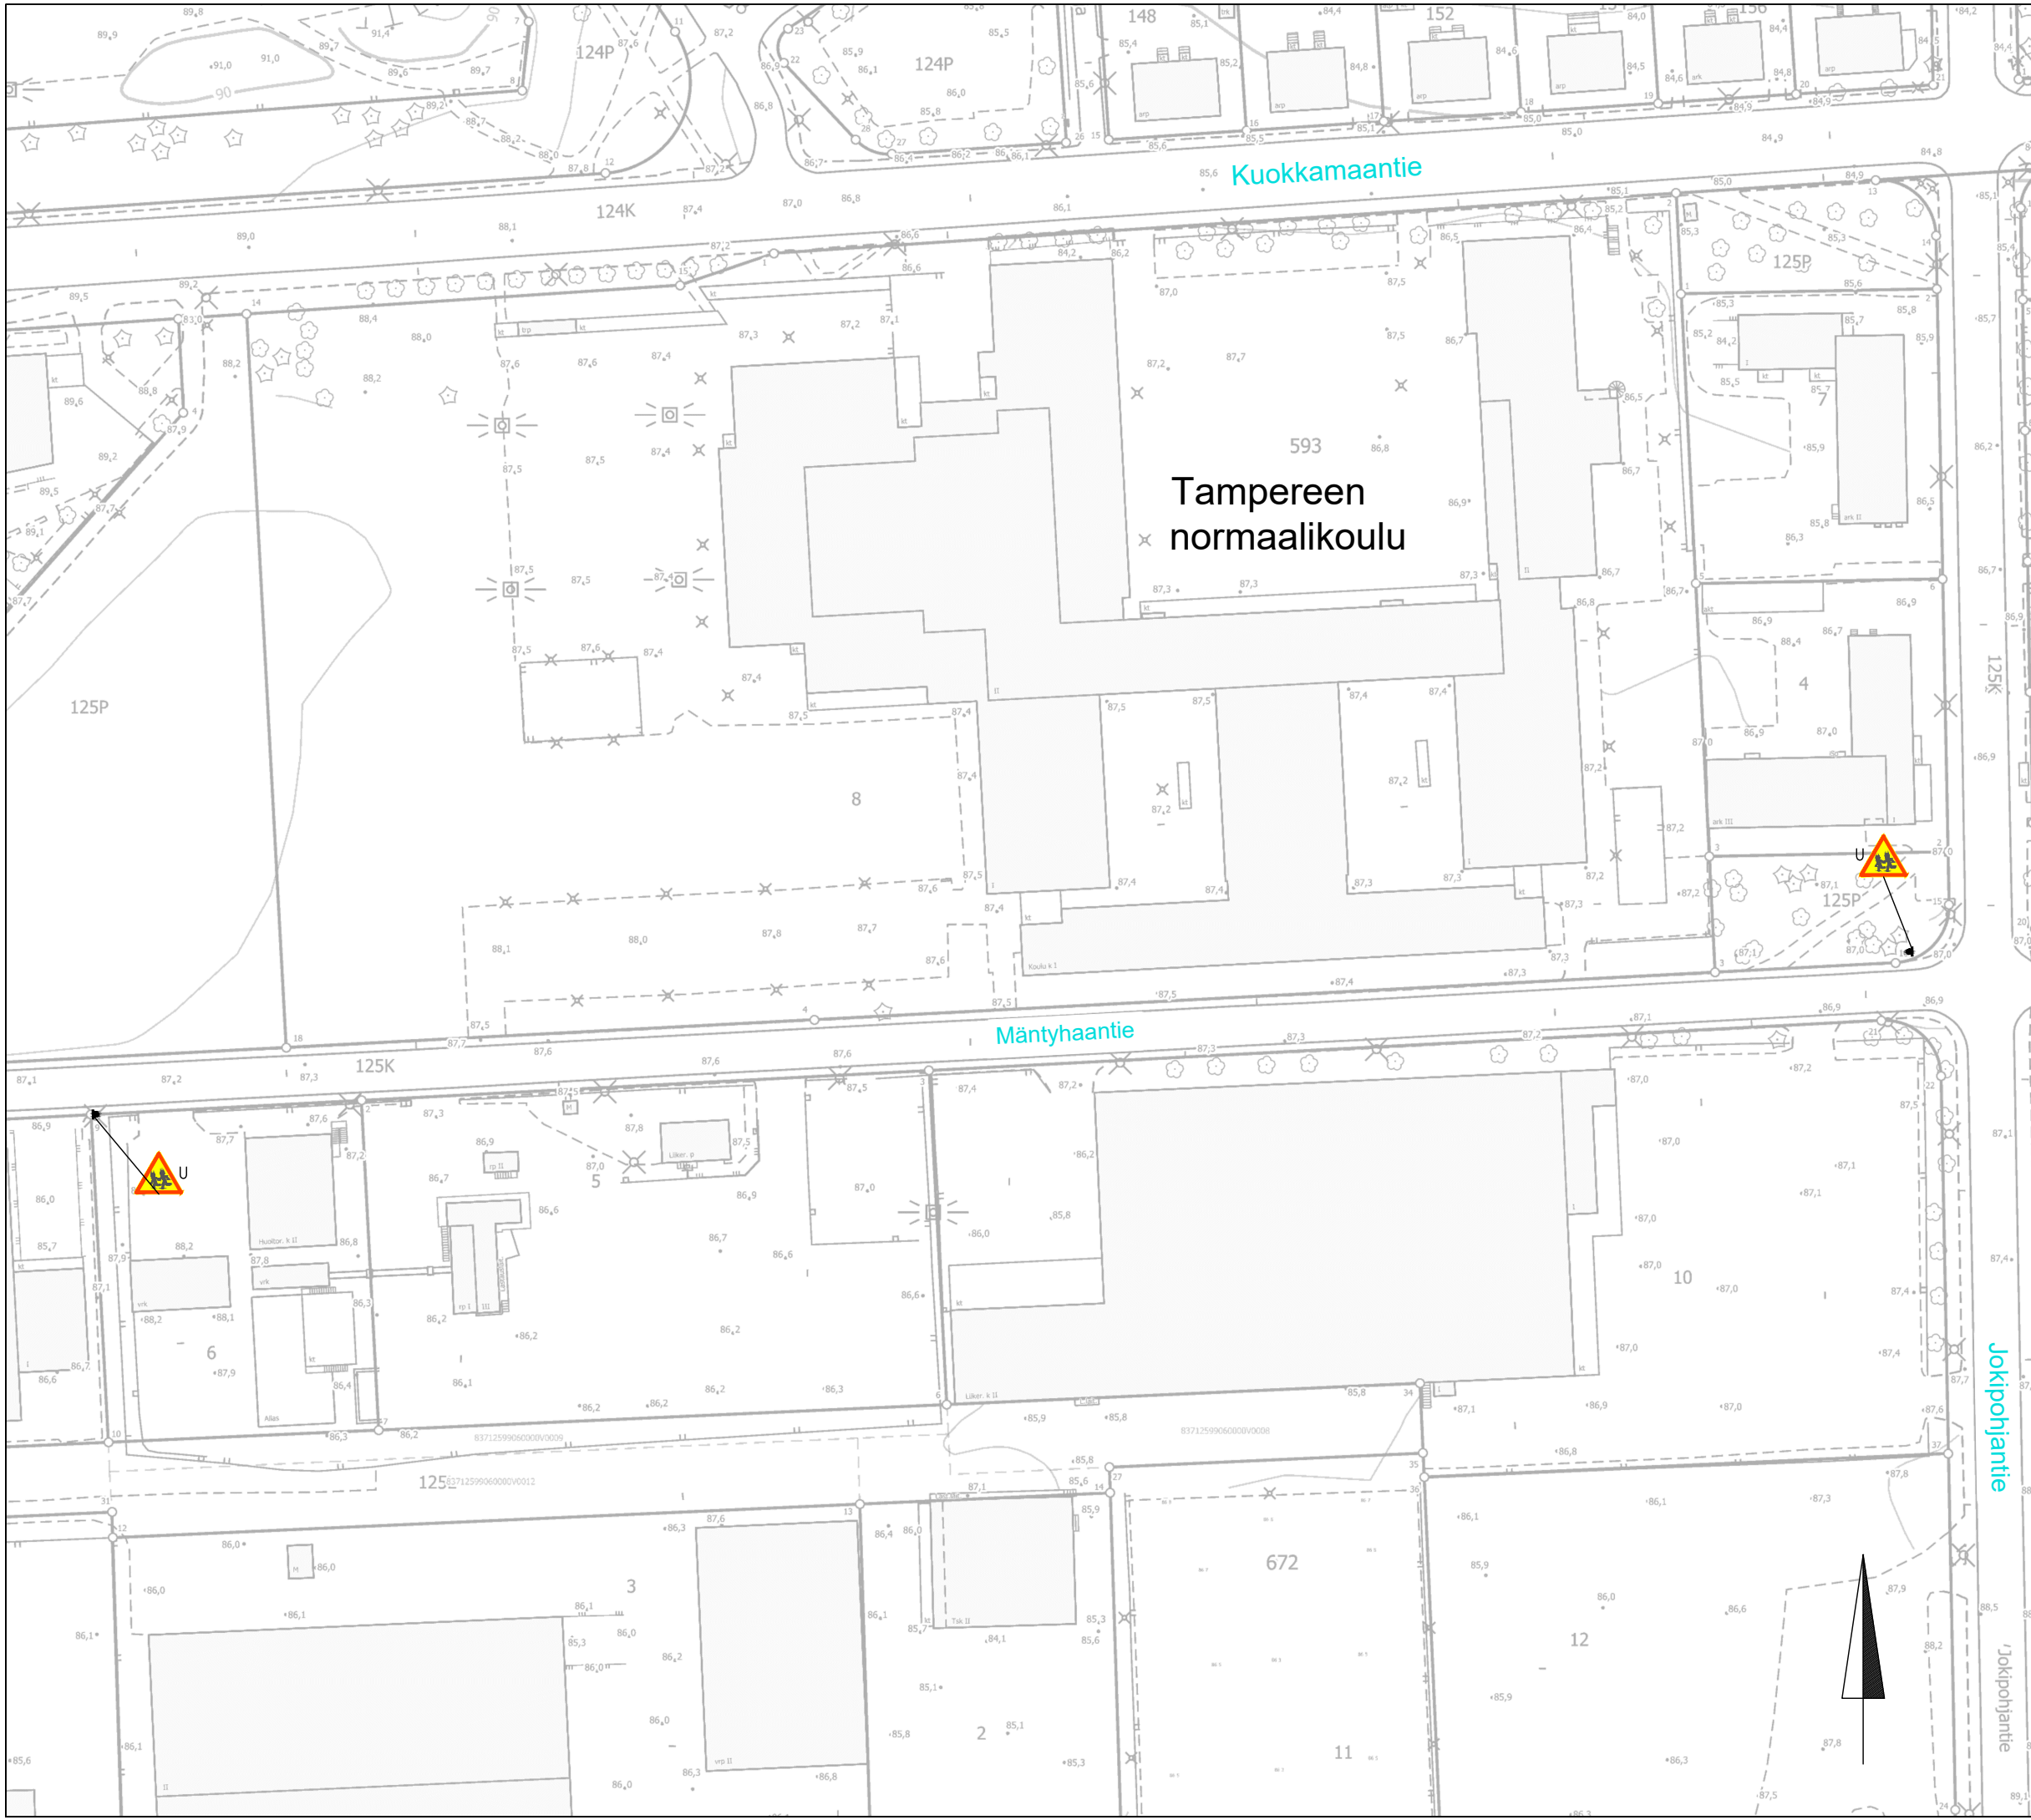

MÄNTYHAANTIE

Lapsia –varoituserkin lisääminen
Vihioja XXV
Liikennemerkkisuunnitelma
Piir.no: 1/21653
22.10.2021 / LPu
Liite suunnittelupäällikön päätökseen