


Hervannan valtaväylän länsipuolen jalkakäytävä ja pyörätie välillä
Atomipolku–Mekaniikanpolku (Hervannan valtaväylän JKPP länsipuoli_Mittalinja)

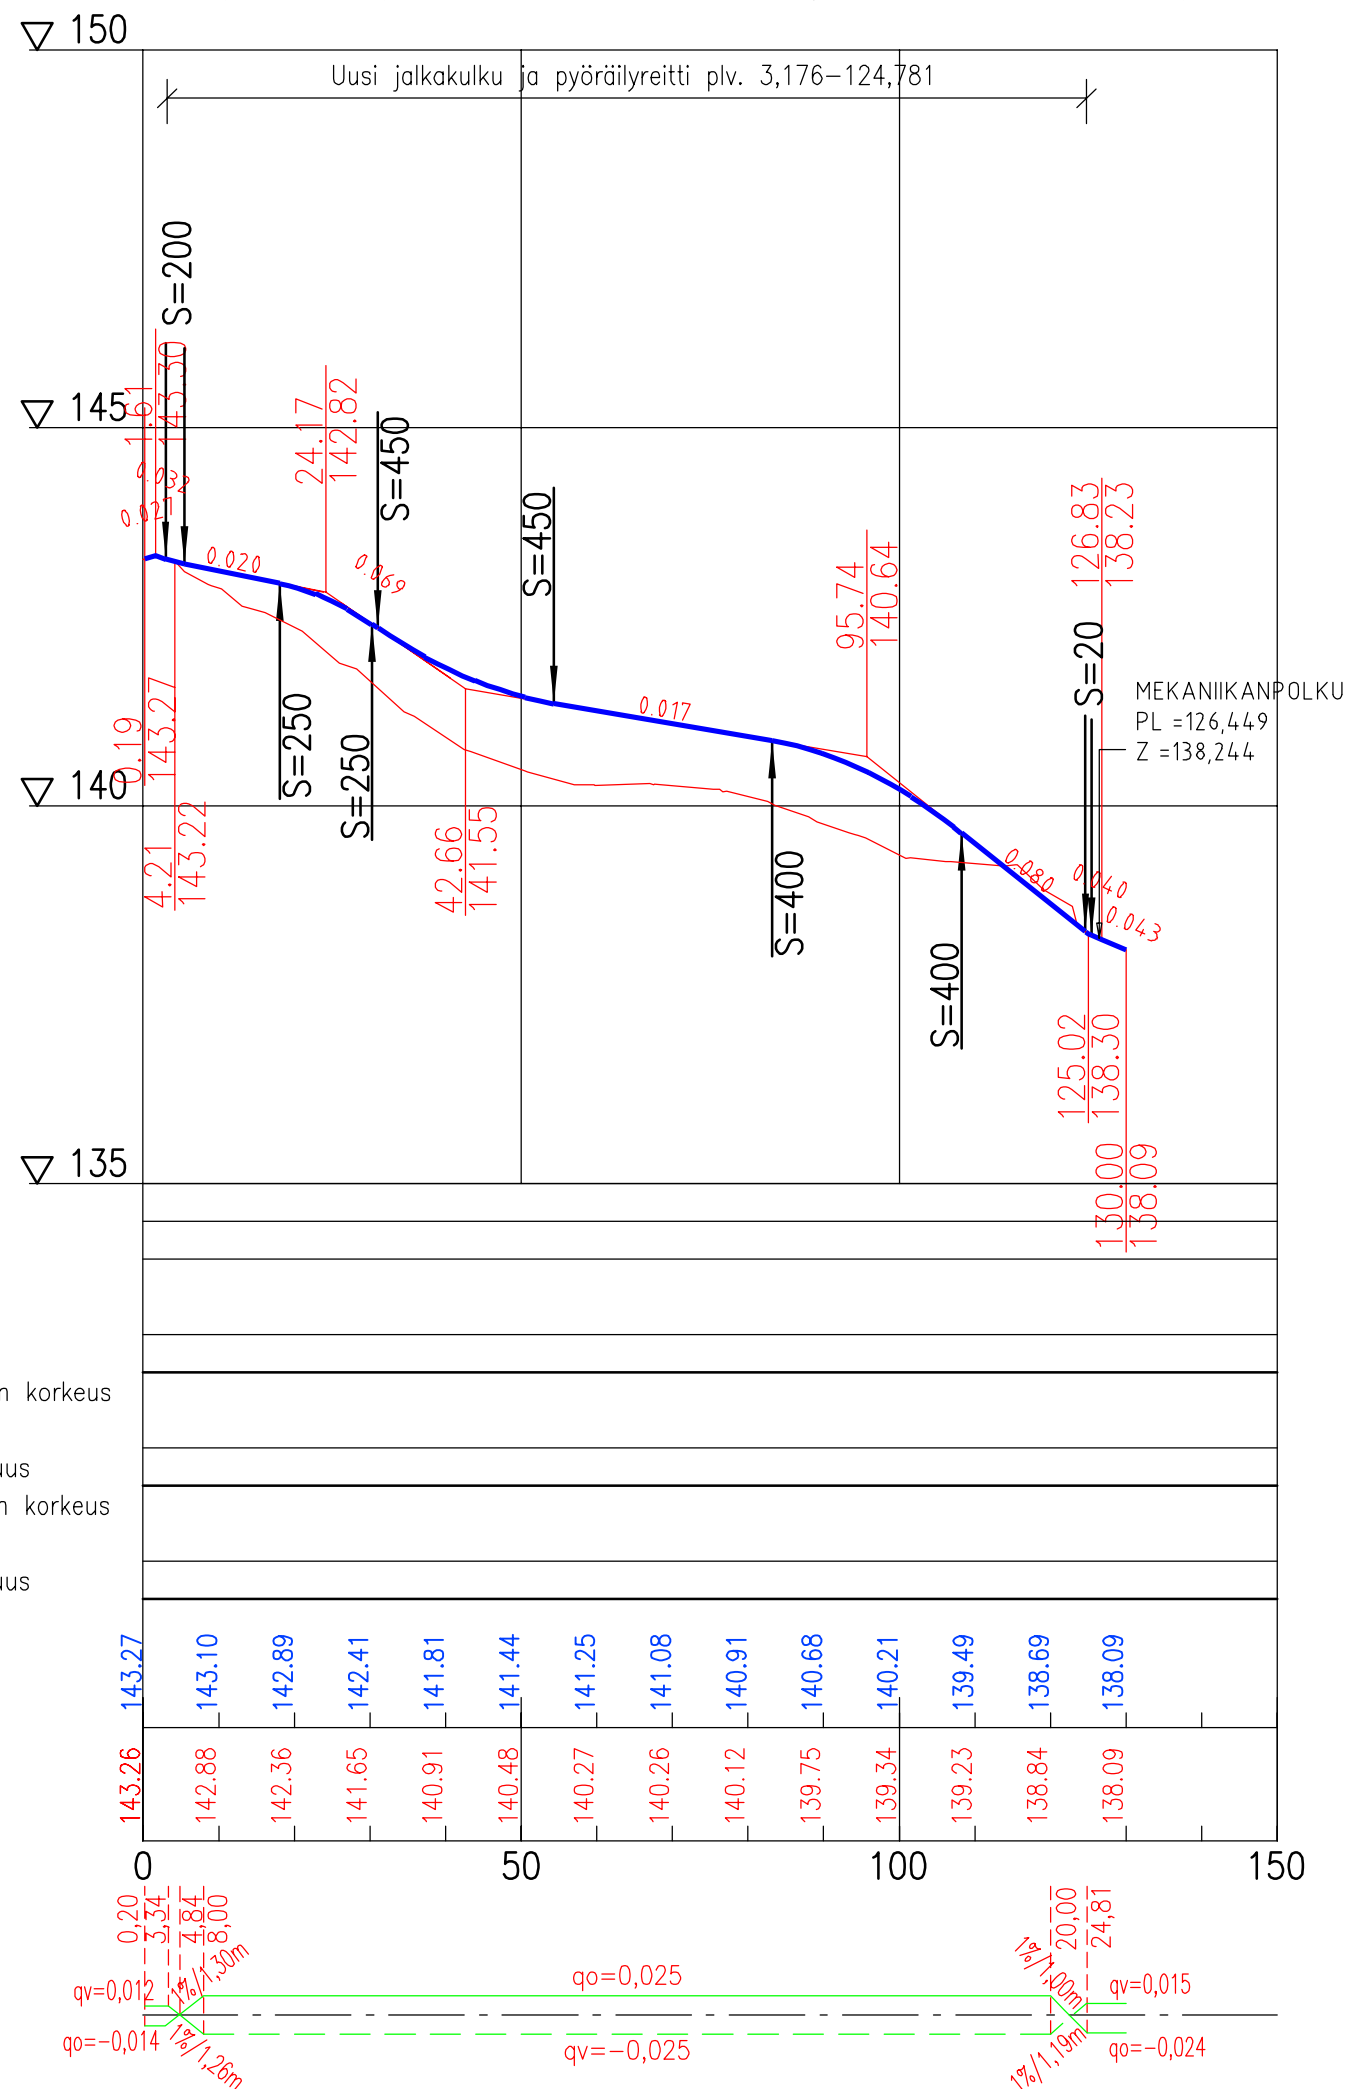

Tässä suunnitelmassa on käytetty ETRS-GK24/N2000 taso- ja korkeuskoordinaatistoa



TAMPEREEN KAUPUNKI
KAUPUNKIYMPÄRISTÖN PALVELUALUE

HERVANNAN VALTAVÄYLÄ

JALKAKÄYTÄVÄT JA PYÖRÄTIET VÄLILLÄ HERMIANKATU–NÄYTTÄMÖNKATU

HERVANTA

KATUSUUNNITELMA

PITUUSLEIKKAUS 1:1000/1:100

HERVANNAN VALTAVÄYLÄN LÄNSIPUOLEN JALKAKÄYTÄVÄ JA PYÖRÄTIE
VÄLILLÄ ATOMIPOLKU–MEKANIIKANPOLKU

Kuntatekniikan suunnittelu

Piirt.	Mikko Kielo
Suunn.	Mikko Kielo
Tark.	Jouni Sivenius

Diaarinumero:	
TRE: 6045/10.03.02/2025	
Tark. Liik.	Katja Seimelä
Tark. Katu	Petri Keivaara
Tark. Hule	–
Tark. Geo	–
Pvm.	3.2.2026

Piir.n:o 1/23094/3