


VERSONPUISTON YLEISSUUNNITELMA 1:500

RAADINLAMPI



ALUEKARTTA ASEMAKAAVAN 8539 VIHERALUEISTA, Versonpuisto ja Tesomanpuisto sekä Sivuverson, Arvanpartaan ja Kaarensyrjän suojaviheralueet

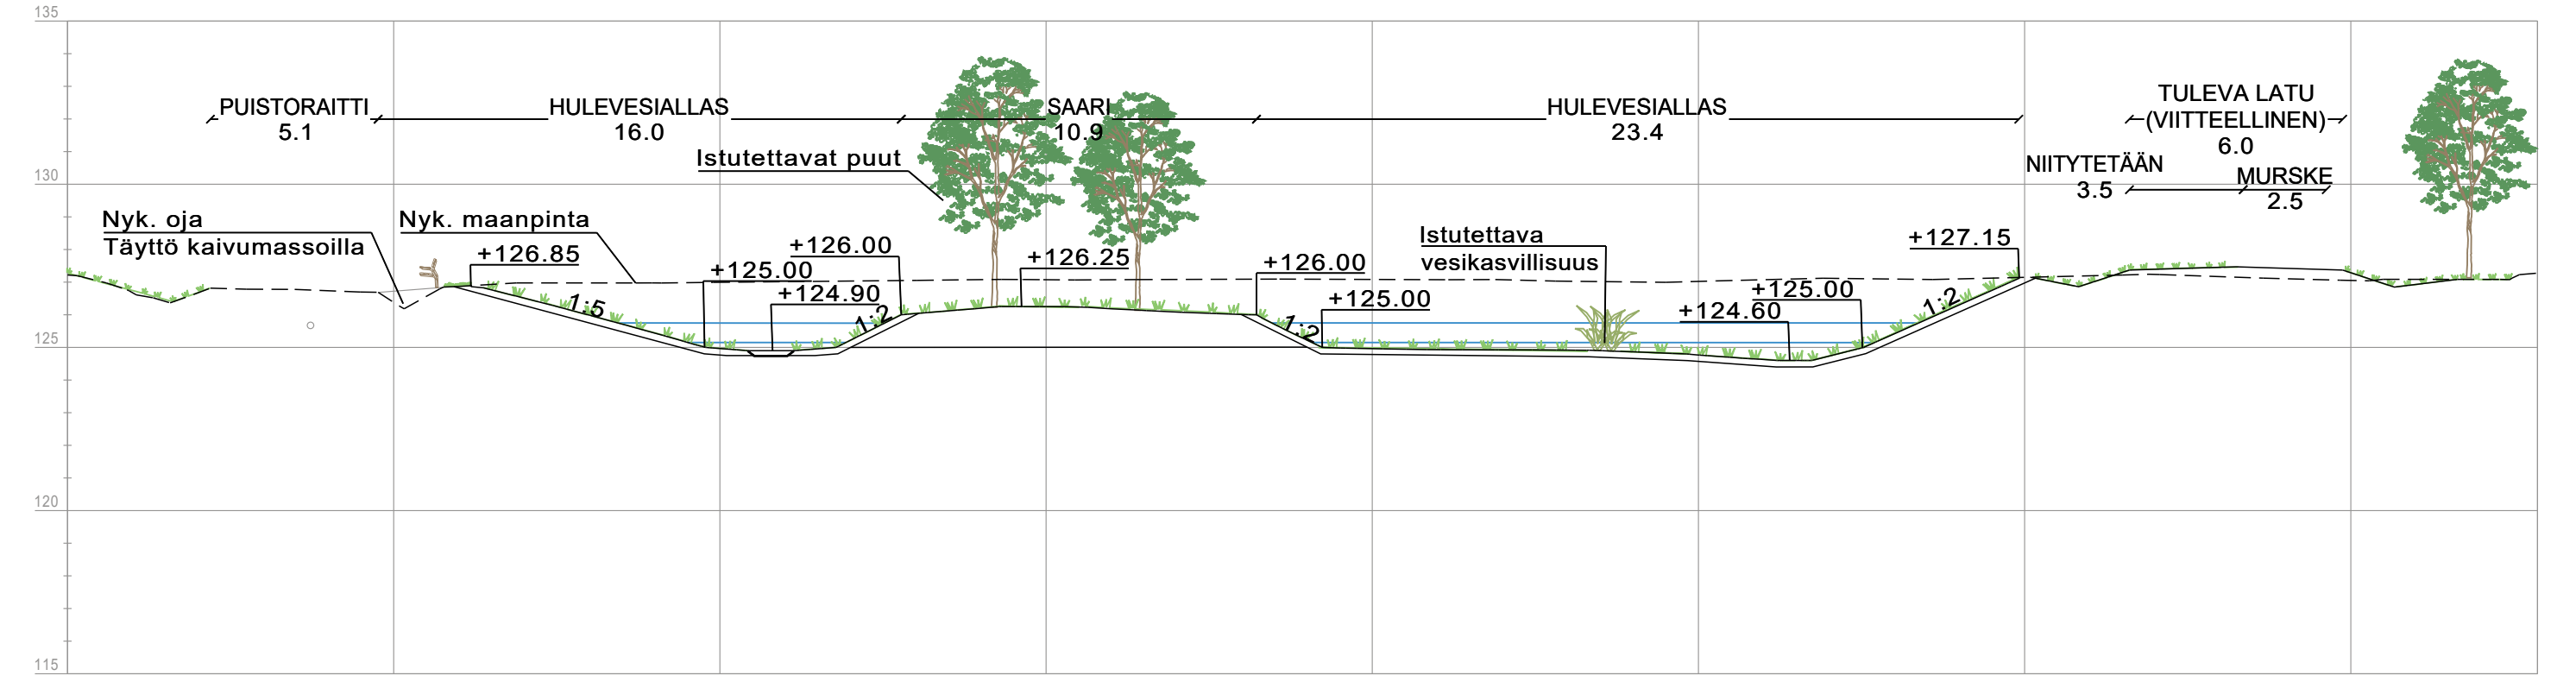

Versonpuisto
Versonpuiston nykyinen puistomainen ilme ja harvakseltaan suorissa riveissä kasvavat puut ovat peruja ajalta, jolloin aluetta käytettiin kaupungin puutaimistona. Maisematila on nykyisin puoliavoimena.

Suunnittelun tavoitteena on parantaa pohjois-eteläsuuntaista ekologista yhteyttä, liito-oravan elinympäristön yhteyksiä, monipuolistaa Versonpuiston käytettävyyttä virkistysalueena ja sovittaa viivytävä hulevesiallas puistoalueelle. Lisäksi suunnitelma sisältää asemakaavan 8539 mukaiset kulkureitit ja Lamminpää - Tesoma latulinjan muutokset Versonpuistossa.

Ekologisia ja liito-oravan elinympäristöön liittyviä yhteyksiä vahvistetaan istuttamalla Versonpuistoon kookkaaksi kasvavia puulajeja. Puulajistossa tavoitellaan monilajisuutta ekologisen monimuotoisuuden lisäämiseksi mutta myös taimistohistorian jatkumona. Tavoitteena on puuston yhtenäisen latvuspeitteisyyden lisääminen Tesomanpuiston pohjoisreunalta Myllypuronkadulle saakka, erityisesti Versonpuiston länsireunassa. Täydennysistutuksia on esitetty runsaasti myös Myllypuronkadun reunassa sijaitsevan Sivuverson suojaviheralueelle. Alueella säilytetään myös puoliavoimia, niittymäisiä maisematiloja ja keskeisen kulkureitin rajautuvaa aluetta hoidetaan käyttöviheralueena. Niityt kylvetään metsälajistoon ja hulevesialtaan olosuhteisiin soveltuvaksi monilajiksi niityksi.

Versonpuiston eteläosaan toteutetaan hulevesiallas asemakaavan 8539 vesien viivytämiseksi ennen vesien purkamista Tesomajärven laskuojaan. Allas toteutetaan niitty- ja vesikasvillisuutena ja sen reunoille istutetaan kosteutta sietävää puustoa. Altaan alivirtausuoma ja rumpujen päät päällystetään pyöreällä luonnonkivellä.

Puistoon rakennetaan uudet kivituhkapintaiset puistoreitit ja latupohja. Leveästä latupohjasta osa kylvetään niittykylvöllä ja osa latualueen reunasta toimii kivituhkapintaisena puistoraitina. Raittien yhteyteen sijoitetaan useita levähdyspaikkoja. Puistokäytävät valaistaan puistovalaisimilla.

Puiden, istutusten, toimintojen, valaisinten, kalusteiden ja varusteiden sijaintipaikat, mallit ja määrät ovat ohjeelliset ja ne tarkentuvat rakennussuunnittelun aikana.



Sijaintikartta

Tässä suunnitelmassa on käytetty ETRS-GK24/N2000 taso- ja korkeuskoordinaatistoa

| | | | |
|---|--|------------------------------|-------------------------|
| TAMPERE KAUPUNKIYMPÄRISTÖN PALVELUALUE Kaupunkiympäristön suunnittelu | | Ylan päätös: | |
| VERSONPUISTO IKURI | | Suunnittelupäällikön päätös: | |
| YLEISSUUNNITELMA ASEMAPIIRUSTUS 1:500 TYYPPIPOIKKILEIKKAUS 1:200 ALUEKARTTA, VERTSONPUISTO JA TESOMANPUISTO 1:2000 | | Piirt. | H. LAUKKANEN, A. HAKALA |
| SITOWISE | | Suunn. | H. LAUKKANEN, A. HAKALA |
| Muutos pvm. | | Tark. | O. NIISSINEN, K. RANTEE |
| Korvaa | | Hv. | M. VAINANEN |
| Suunn. | | Pvm. | 28.11.2023 |
| PÄIVÄMÄÄRÄ | | VIRE | n.o |
| PIIR.N:O | | Ark.n:o | |
| NIMI | | Piir.n:o | 18/22399/2 |



| | | |
|--|---|--|
| MERKINNÄT | VARUSTELUETTELO | KUNNOSSAPITOLUOKITUS |
| <ul style="list-style-type: none"> Suunnittelun alueen raja Viheralueen raja Säilytettävä puusto ja kasvillisuus Säilytettävä, mitattu havu/lehtipuu Poistettava, mitattu havu/lehtipuu Istutettava lehti/havupuu Luiskaukset maisemoidaan luonnonmukaisesti, suosien luonnollisen taimikoon kasvua. Nurmi, RAMS R3 Niitty, tuore metsäniitty, RAMS A3 Hulevesiallas ja kostea niitty, RAMS E8 Korkea vesikasvillisuus Kivituhkapintainen raitti, kalliomurste #0-8 Hulevesialtaan pohjauoma, luonnonkivi #50-200 | <ul style="list-style-type: none"> Astinkiviä, #400-800 mm Oja Virtausnuoli Lahopuita pe Scandinavia-penkki selkänöjällä ja käsinojilla ro Roska-astia City 60, pylväskiinnitys RAL7012 Uusi valaisinpylväs Puiston nimikyltin ja hulevesialtaan infokyltin alustava sijaintipaikka Kevytkaide Liito-oravan elinolosuhteiden ja kulkureittien turvaamiseksi vahvistettava yhteys Oleva korkopiste Uusi korkopiste Liikennemerkki, uusi | <ul style="list-style-type: none"> A3 Maisemaniitty (tuore niitty) 6500 m² R3 Käyttöviheralue 1670 m² E8 Hulevesialue 1600 m² B1 Talvikunnossa pidettävä reitti M3 M3 Ulkoilu- ja virkistysmetsä |
| | <ul style="list-style-type: none"> Roska-astia esim. lehtovuori City 60I, sammalenvihreä RAL6005 Tuore niitty Kukkivina lajeina mm. päivänkakkara, metsäapila, kissankello. Kostea niitty Suojaheinänä esim. punanata, jäykkänata, nurmirölli ja englanninraiheinä. Penkki Esim. Lappsetin Scandinavia penkkisarjaan kuuluvia malleja erilaisilla istuin korkeuksilla ja nojilla. | |