


Kokonaisala

103,0 m²


Kellari

96,5 m²

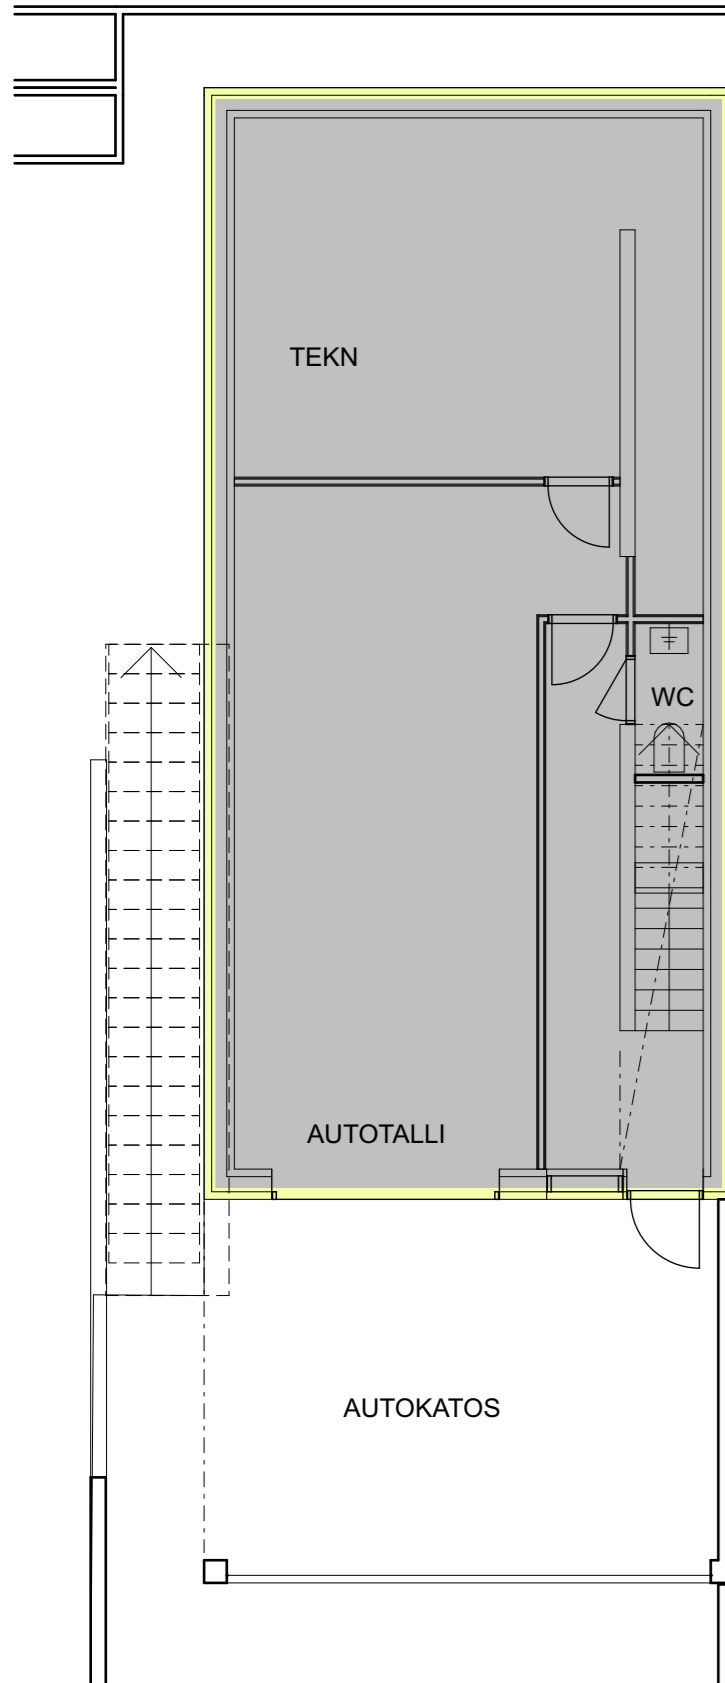

Alakerta
Varsinainen kerrosala
105,0 m²


Alakerta
Kerrosala (250 mm)
95,0 m²

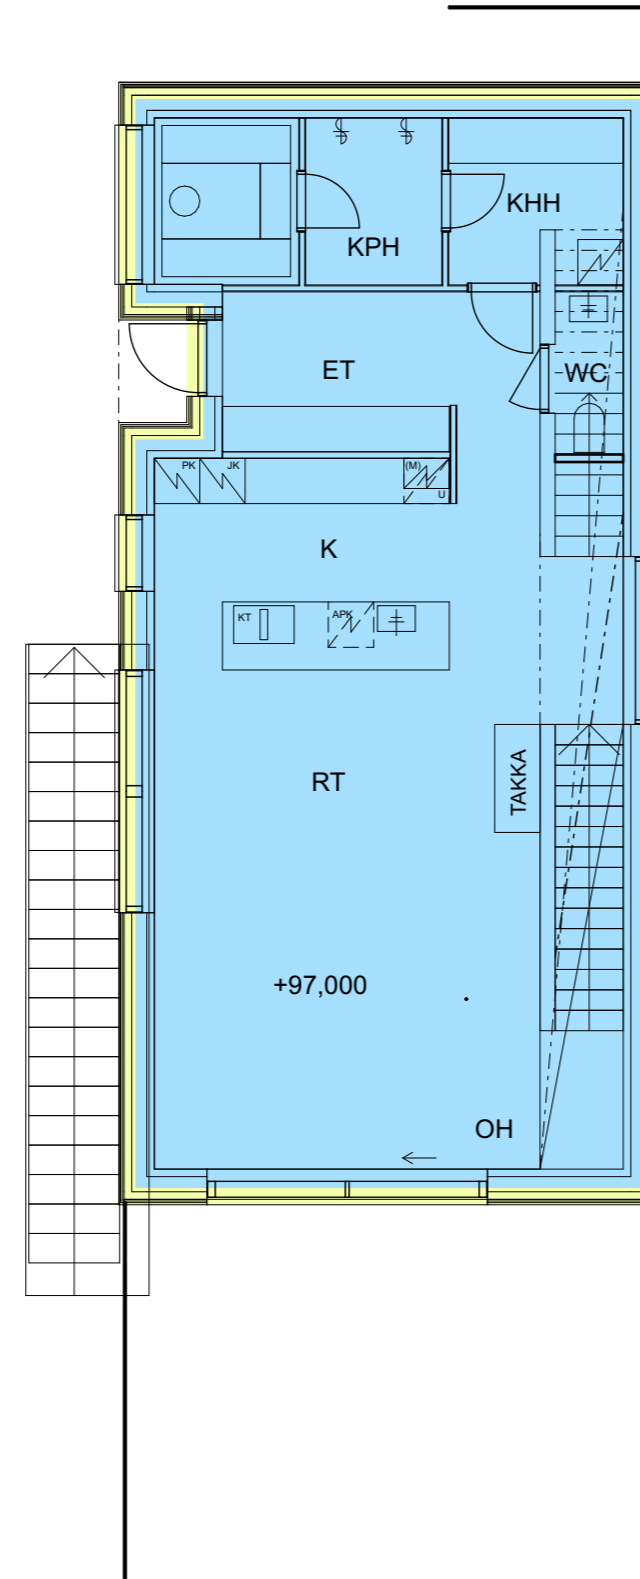

1. KERROS

Yläkerta
Varsinainen kerrosala
100,0 m²

Yläkerta
Kerrosala (250 mm)
91,0 m²

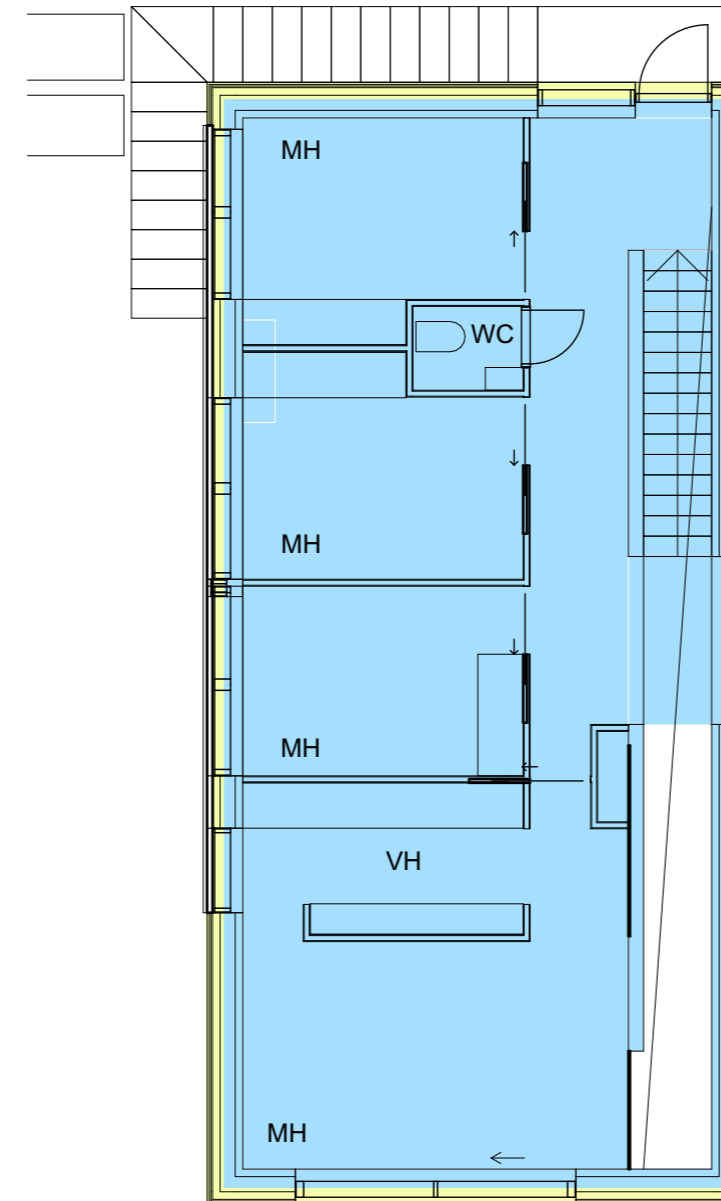

2. KERROS

Kaupunginosa	Kortteli	Tontti	Viranomaisen merkintöjä
Järvensivu	521	18	
Toimenpide	UUDISRAKENNUS		Piirustuslaji PÄÄPIIRUSTUS
Kohde	[REDACTED]		Piirustuksen sisältö KERROSALALASKELMA
			Mittakaava 1:100
Päiväys	Rakennussuunnittelija	Suunnitteluala	
1.11.2020	Piia Haapasalo, arkkitehti	Piirustusnumero 20001-005	
		ARK	

KELLARI