



Tasausviivan korkeus  
Maanpinnan korkeus  
Ajoradan sivukaltevuus

0	50	100	150	200	250																		
129,92	129,68	129,72	129,89	130,06	130,23	130,40	130,57	130,74	130,91	131,08	131,25	131,41	131,45	131,35	131,11	130,72	130,19	129,60	129,02	128,44	128,00	127,87	
131,27	131,08	131,07	130,87	130,50	130,29	129,94	130,26	130,47	130,70	130,74	130,82	130,92	131,25	131,49	131,69	131,30	130,80	130,07	129,20	128,58	128,09	127,87	
0,00													1% / 3,00m	q <sub>o</sub> =0,020	1% / 5,00m					1% / 11,00m	q <sub>o</sub> =0,025		

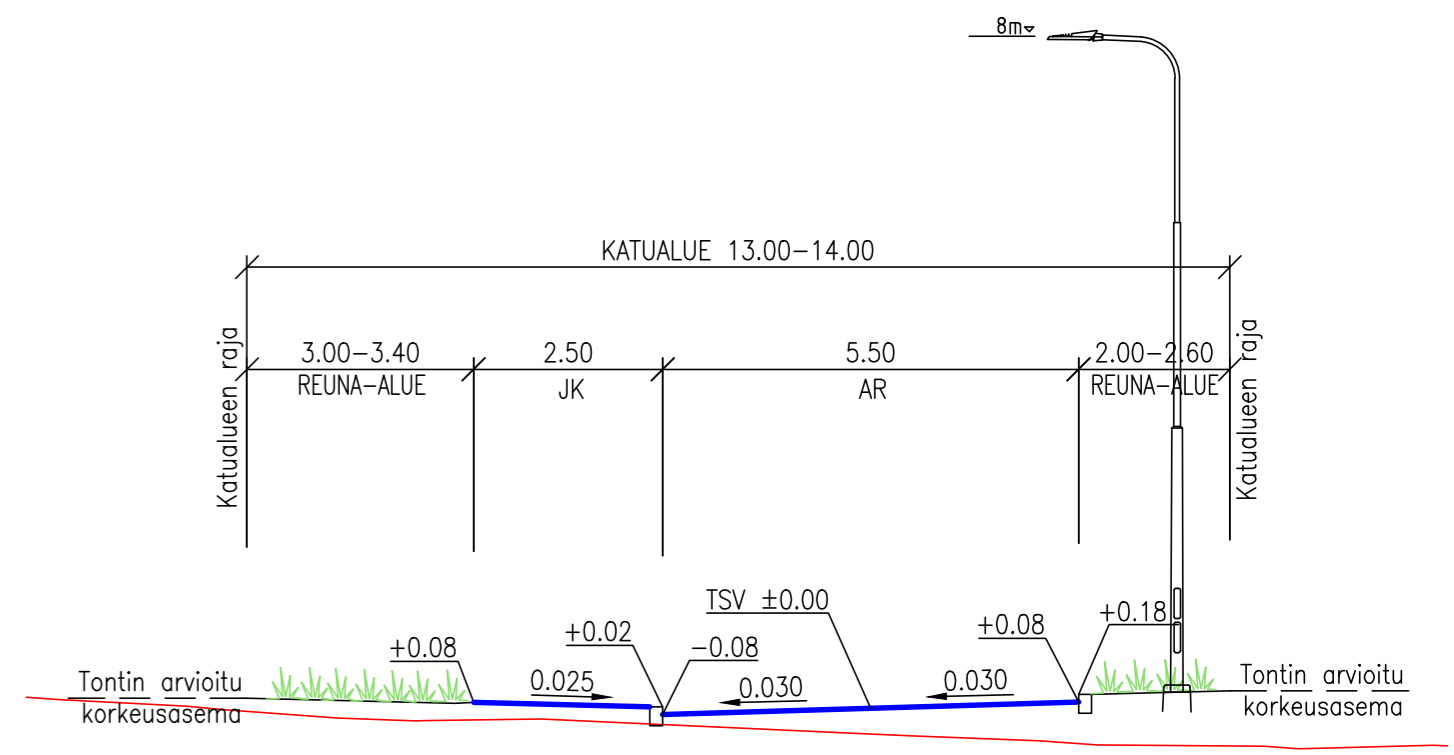

Tässä suunnitelmassa on käytetty ETRS-GK24/N2000 taso- ja korkeuskoordinaatistoa



**TAMPEREEN KAUPUNKI**  
KAUPUNKIYMPÄRISTÖN PALVELUALUE

Kaupunkiympäristön  
rakennuttaminen ja ylläpito

AUNANMUTKA

LAHDESJÄRVI

KATUSUUNNITELMA

PITUUSLEIKKAUS 1:1000/1:100  
TYYPPIPOIKKILEIKKAUS 1:100

Ylan päätös:	
Suunnittelupäällikön päätös:	
/	§
Muutos	
Tark.	
Hyv.	
Pvm.	13.2.2023
Korvaa piir.n:o	
Ark.n:o	
Piirt.	A. ALATALO-KELLONIEMI
Suunn.	NINA TEITTINEN
Tark.	TAINA KUPARINEN
Piir.n:o	1/21677/2

