


# Kaupin urheilupuisto

Jalkapallostadion VE1  
1. kerros, pohjapiirustus (A4)

1 : 750  
23.02.2023

**KONTUKOSKI**

Arkkitehdit Kontukoski Oy  
Finlaysoninkuja 9, 33210 Tampere  
www.kontukoski.fi

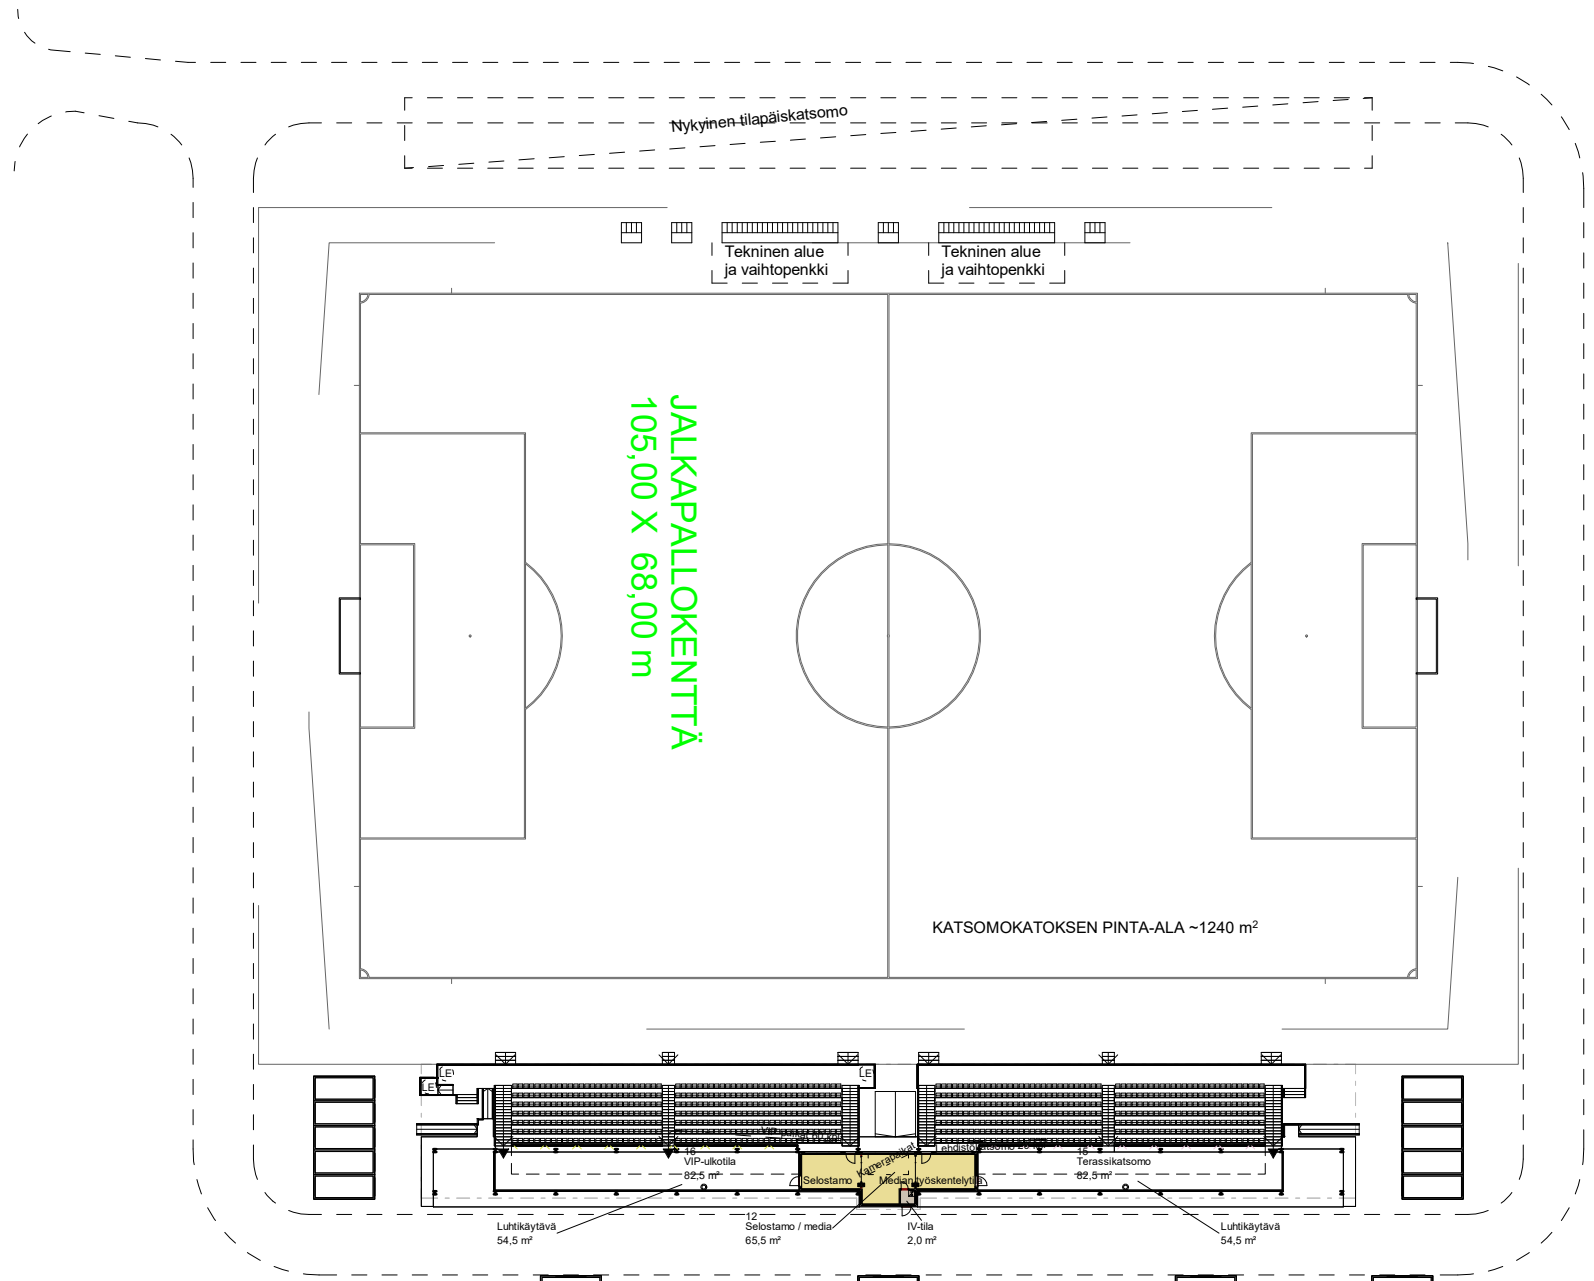

## Kaupin urheilupuisto

Jalkapallostadion VE1  
2. kerros, pohjapiirustus (A4)

1 : 750  
23.02.2023

**KONTUKOSKI**

Arkkitehdit Kontukoski Oy  
Finlaysoninkuja 9, 33210 Tampere  
www.kontukoski.fi

YHTEENSÄ 801 KPL KATSOMOPAIKKOJA (ei näkyvyysrajoitteita)  
- 798 kpl katettuja istumapaikkoja, joista 60 kpl VIP-paikkoja ja 20 kpl lehdistöpaikkoja  
- 3 kpl pyörätuolipaikkoja (LE) alatasolla

YHTEENSÄ 180-240 KPL MUITA PAIKKOJA (osa paikoista on näkyvyysrajoitteisia)  
- Terassikatsomo: 120 kpl katettuja seisomapaikkoja  
- VIP-ulkotila: 60 kpl katettuja pöytäpaikkoja tai 120 kpl katettuja seisomapaikkoja