
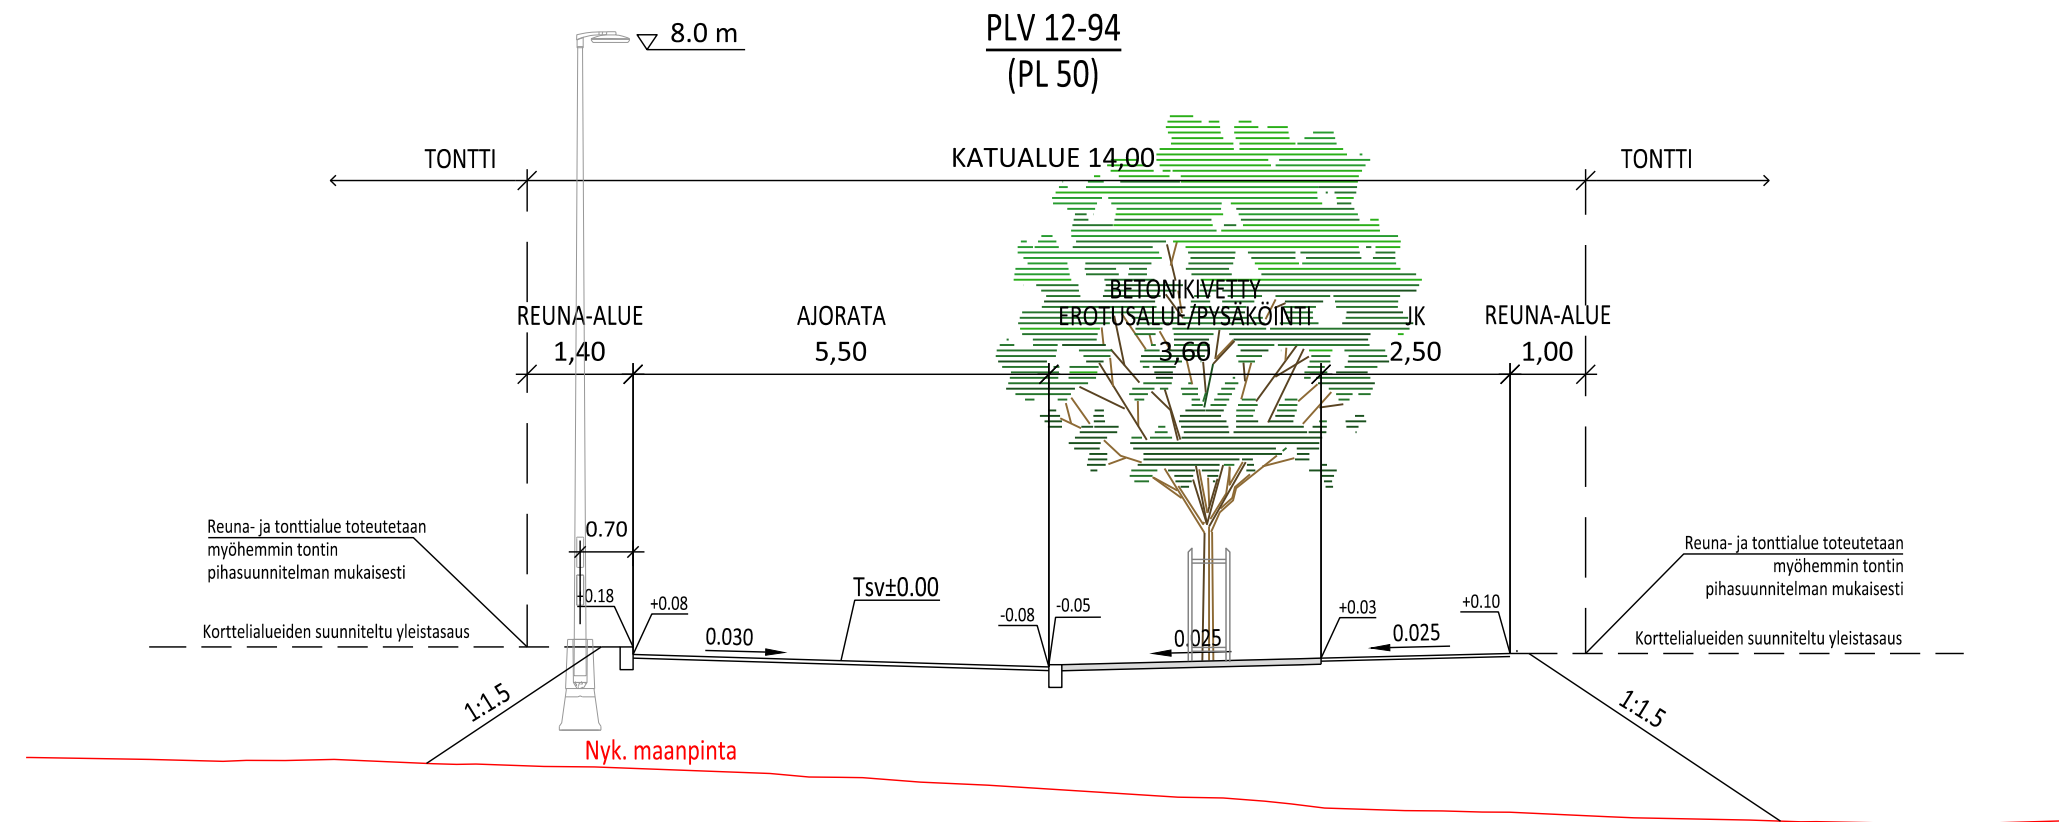


Tasausviivan korkeus

Maanpinnan korkeus

Ajoradan sivukaltevuus

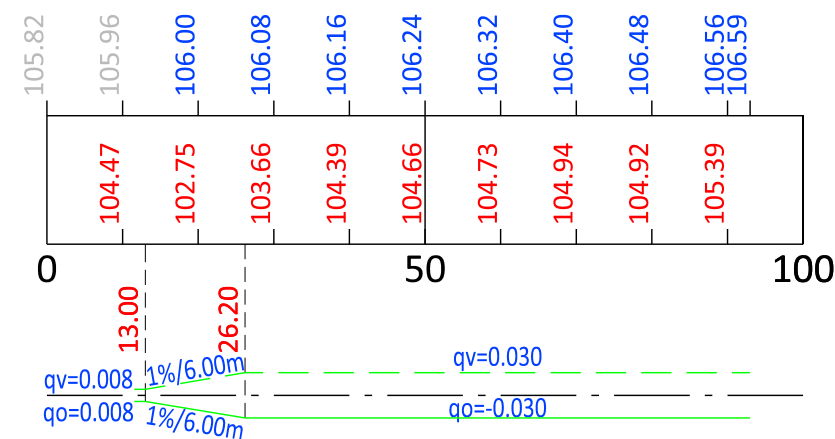

Tässä suunnitelmassa on käytetty ETRS-GK24/N2000 taso- ja korkeuskoordinaatistoa



TAMPEREEN KAUPUNKI
KAUPUNKIYMPÄRISTÖN PALVELUALUE

RASIAKUJA
LIELAHTI

KATUSUUNNITELMA

PITUUSLEIKKAUS, 1:1000/1:100

TYYPPIPOIKKILEIKKAUS, 1:100



Ramboll Finland Oy
Kansikatu 5 B
33100 Tampere
puh. 020 755 611

Piirt.

I.Malkavaara, A.Farhan

Suunn

Ilkka Malkavaara

Tark.

Jussi Halkola

Diaarinumero:

TRE:3225/10.03.02/2025

Tark. Liik.	Pekka Stenman
-------------	---------------

Tark. Katu	Mikko Kielo
------------	-------------

Tark. Hule

Tark. Geo

Pvm.	26.8.2025
------	-----------

Piir.n:o

1/22987/2