


LIIKENTEENOHJAUS, MERKINTÖJEN SELITYS:

- N NYKYINEN LIIKENNEMERKKI
SÄILYY ENNALLAAN
- U UUSI LIIKENNEMERKKI SIOJITETAAN
OSOITETTUUN PAIKKAAN
- NP NYKYINEN LIIKENNEMERKKI POISTETAAN
- (p) PIENI LIIKENNEMERKKI

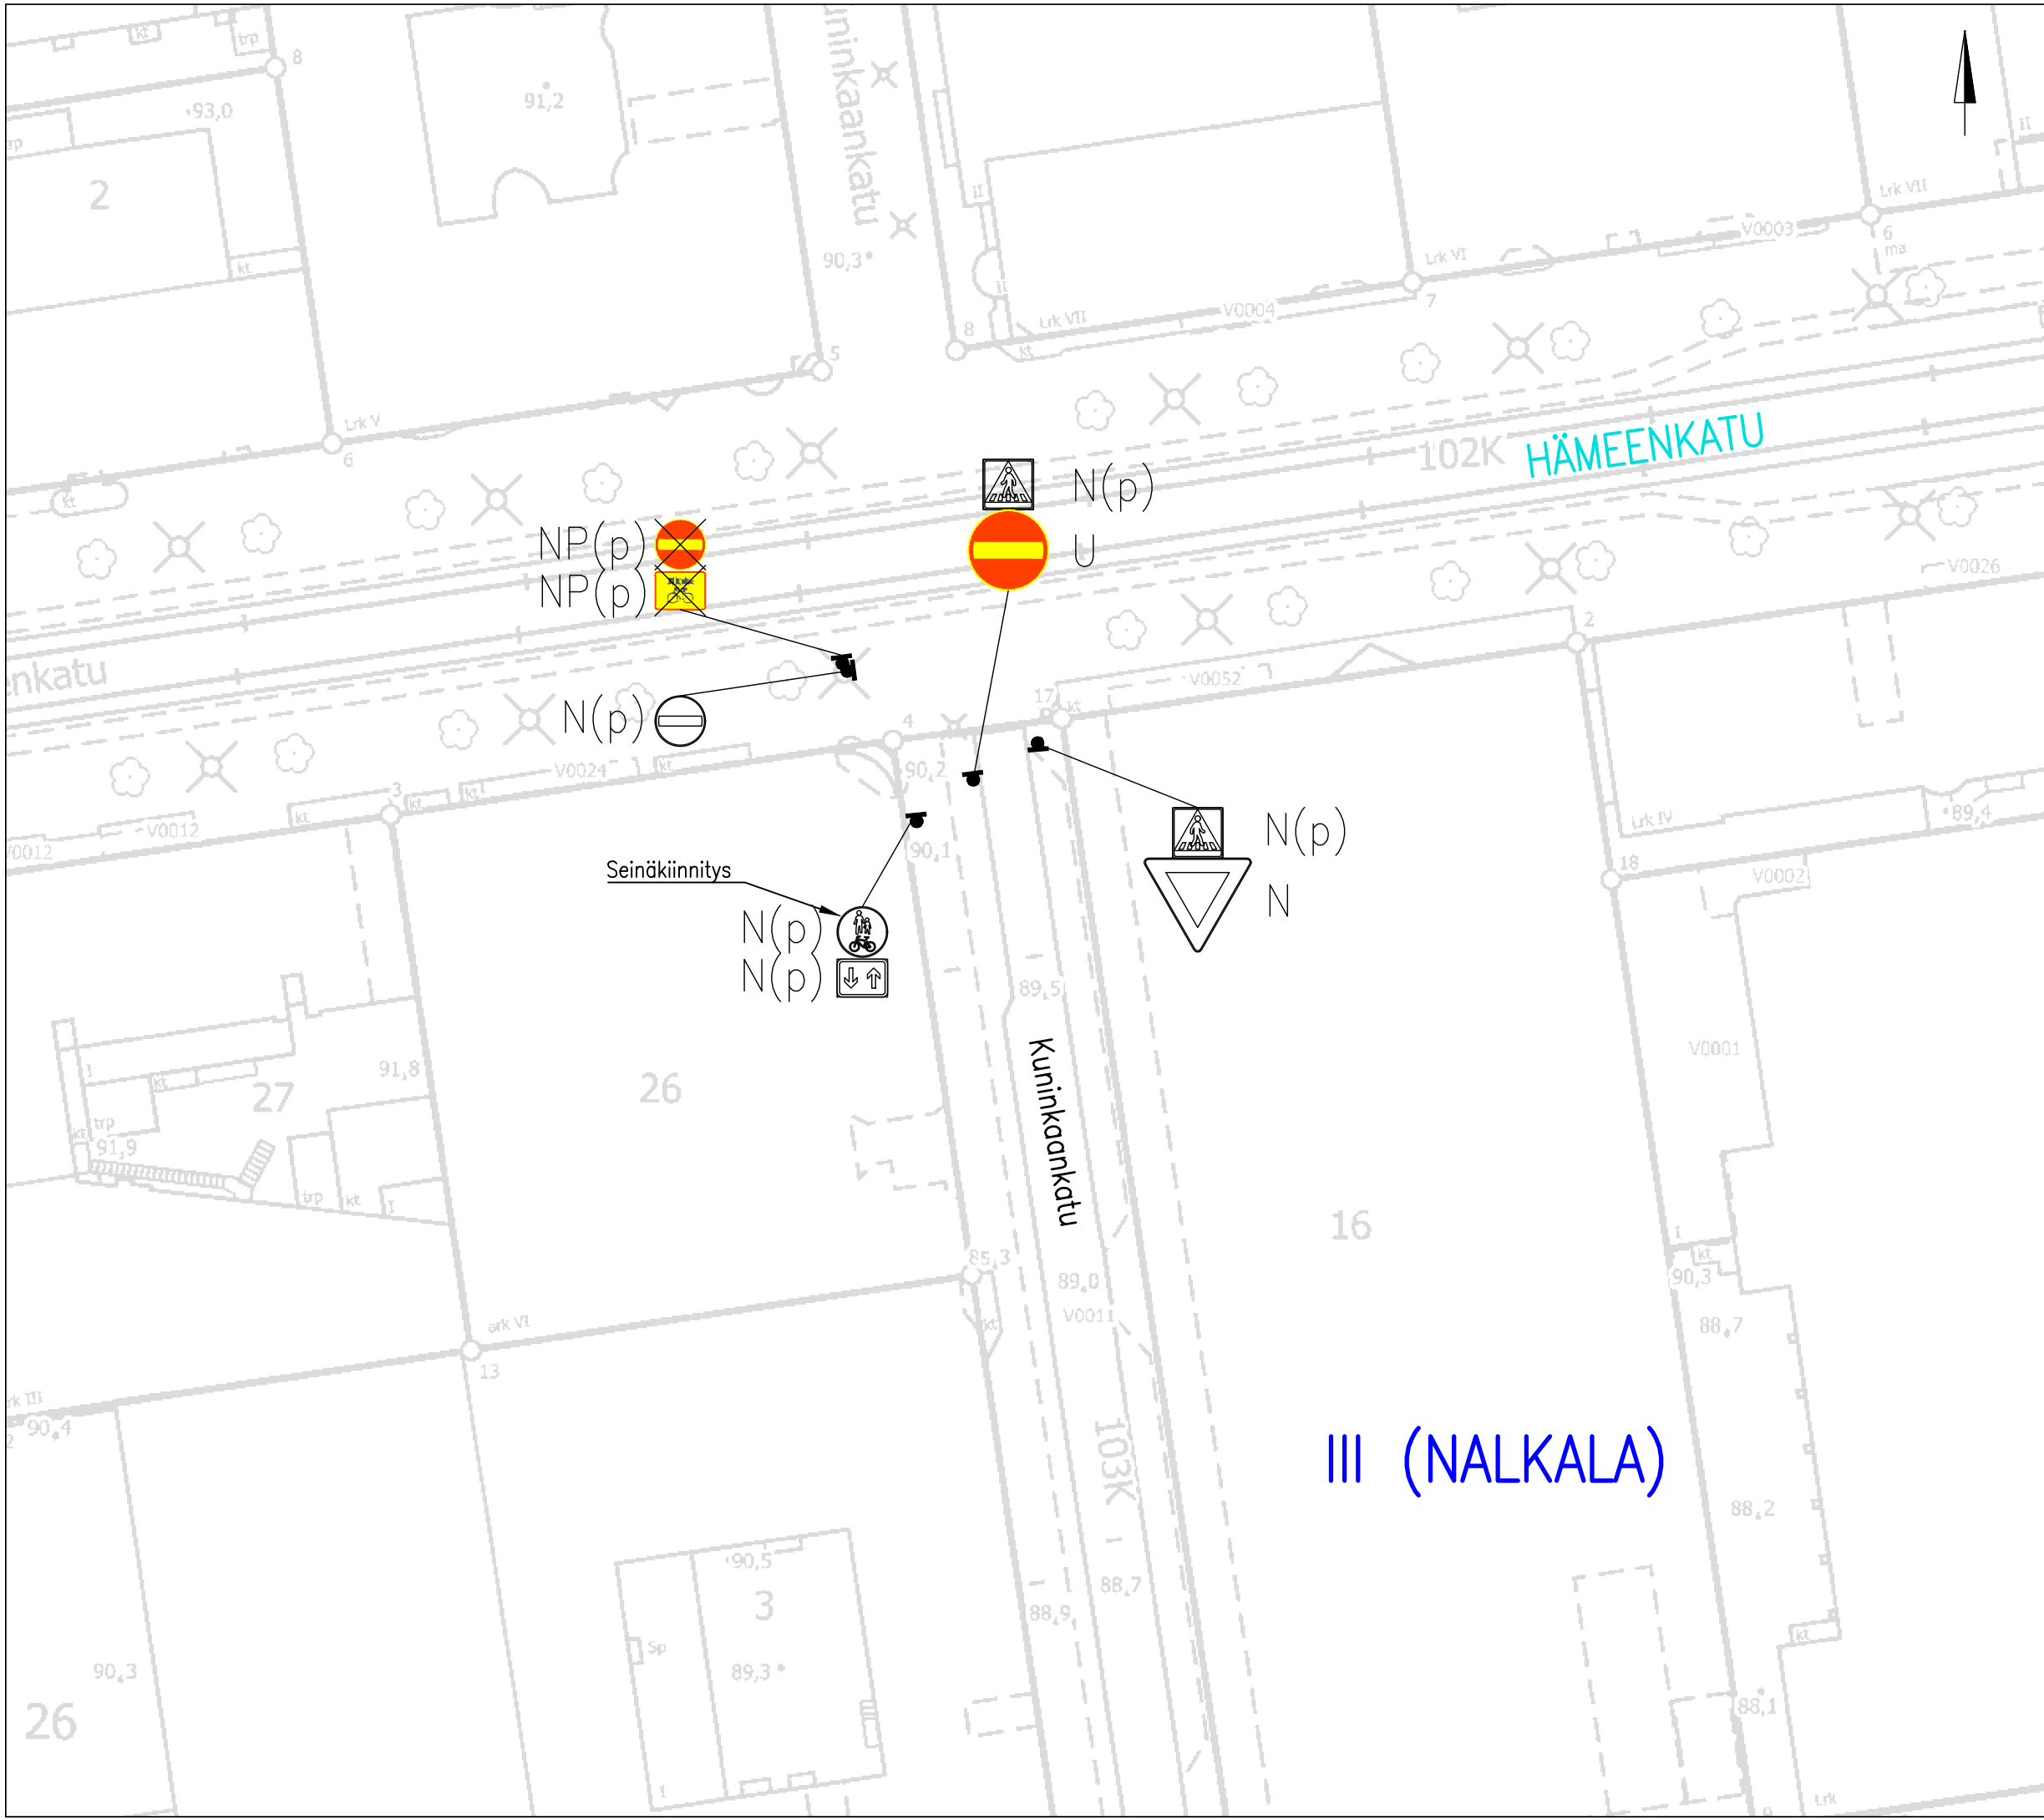

III (NALKALA)

KUNINKAANKATU–HÄMEENKATU

Kielletty ajosuunta
–liikennemerkkin siirtäminen
lähemmäksi Kuninkaankatua
III (Nalkala)
Liikennemerkkisuunnitelma
Piir.no: 1/22621
26.4.2024 / TKü