


LIIKENTEENOHJAUS, MERKINTÖJEN SELITYS:

- U UUSI LIIKENNEMERKKI
SJOITETAAN OSOITETTUUN PAIKKAAN
- N NYKYINEN LIIKENNEMERKKI
SÄILYY ENNALLAAN
- NS NYKYINEN LIIKENNEMERKKI
SIIRRETÄÄN OSOITETTUUN PAIKKAAN
- NP NYKYINEN LIIKENNEMERKKI
POISTETAAN

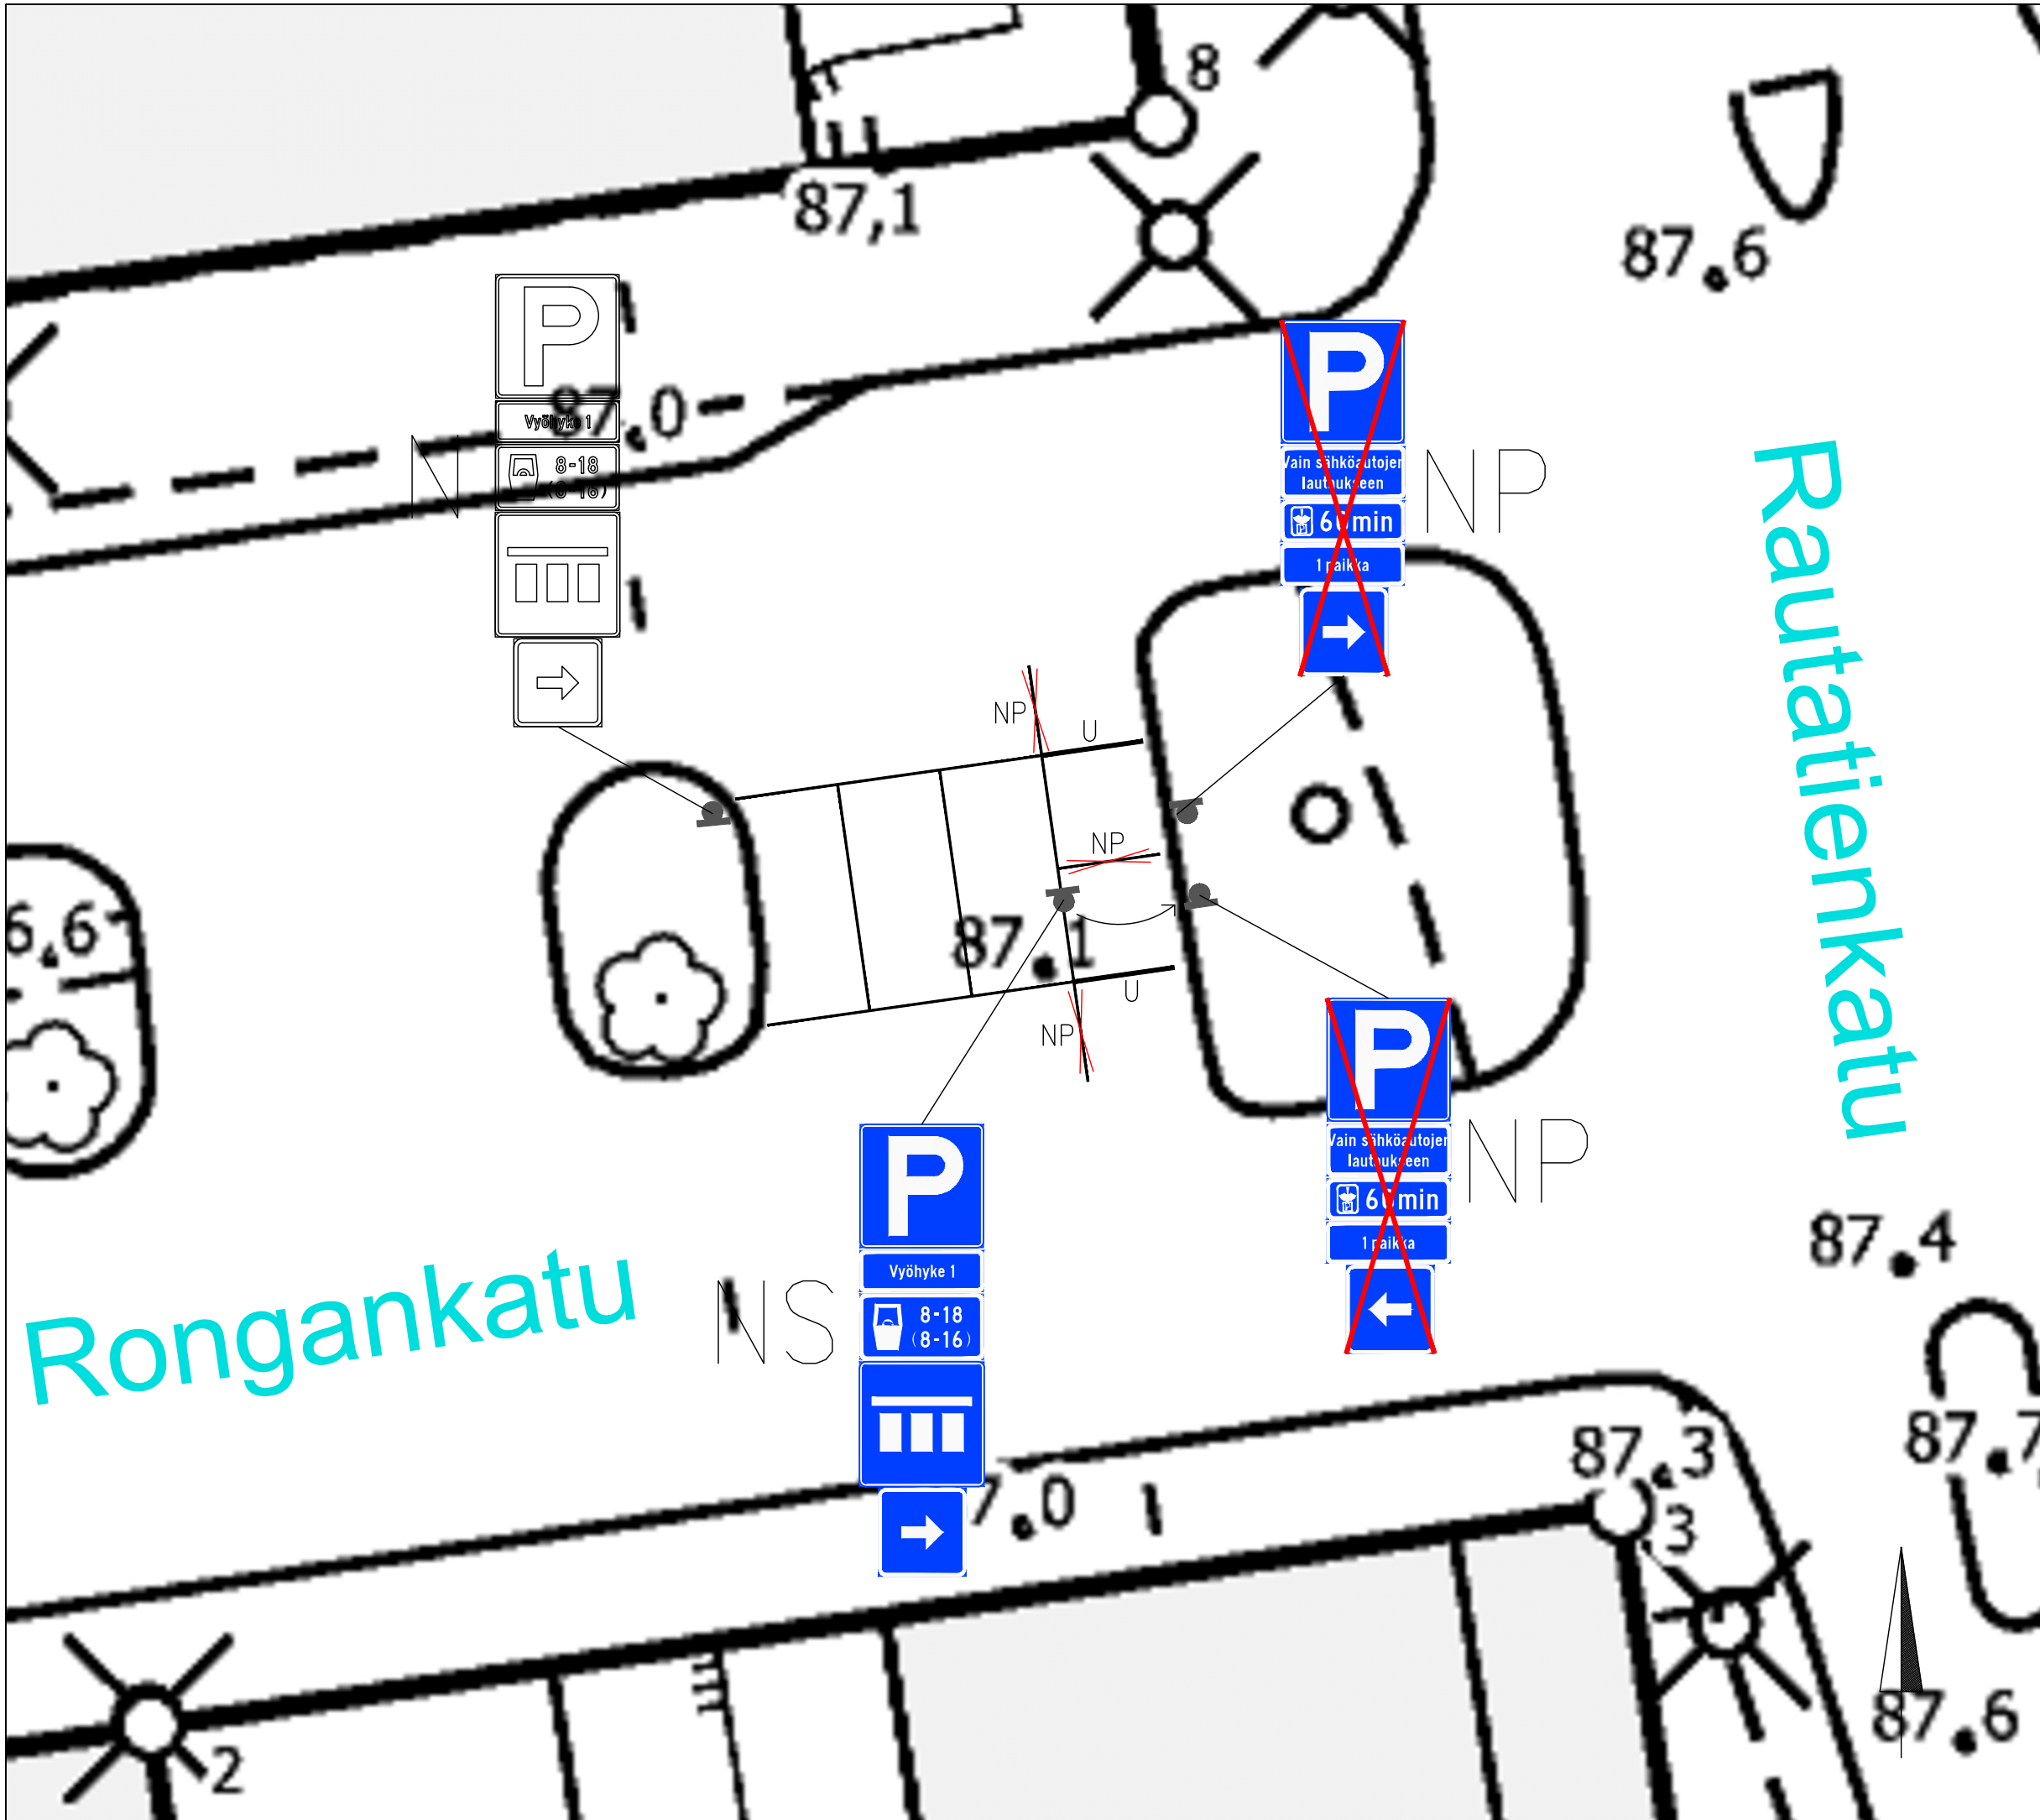

RONGANKATU

Sähköautoille varattujen paikkojen poisto
Kyttälä A XI
Liikennemerkkisuunnitelma
Pii.no: 1/21686
9.11.2021 / LPu
Liite suunnittelupäällikön päätökseen