


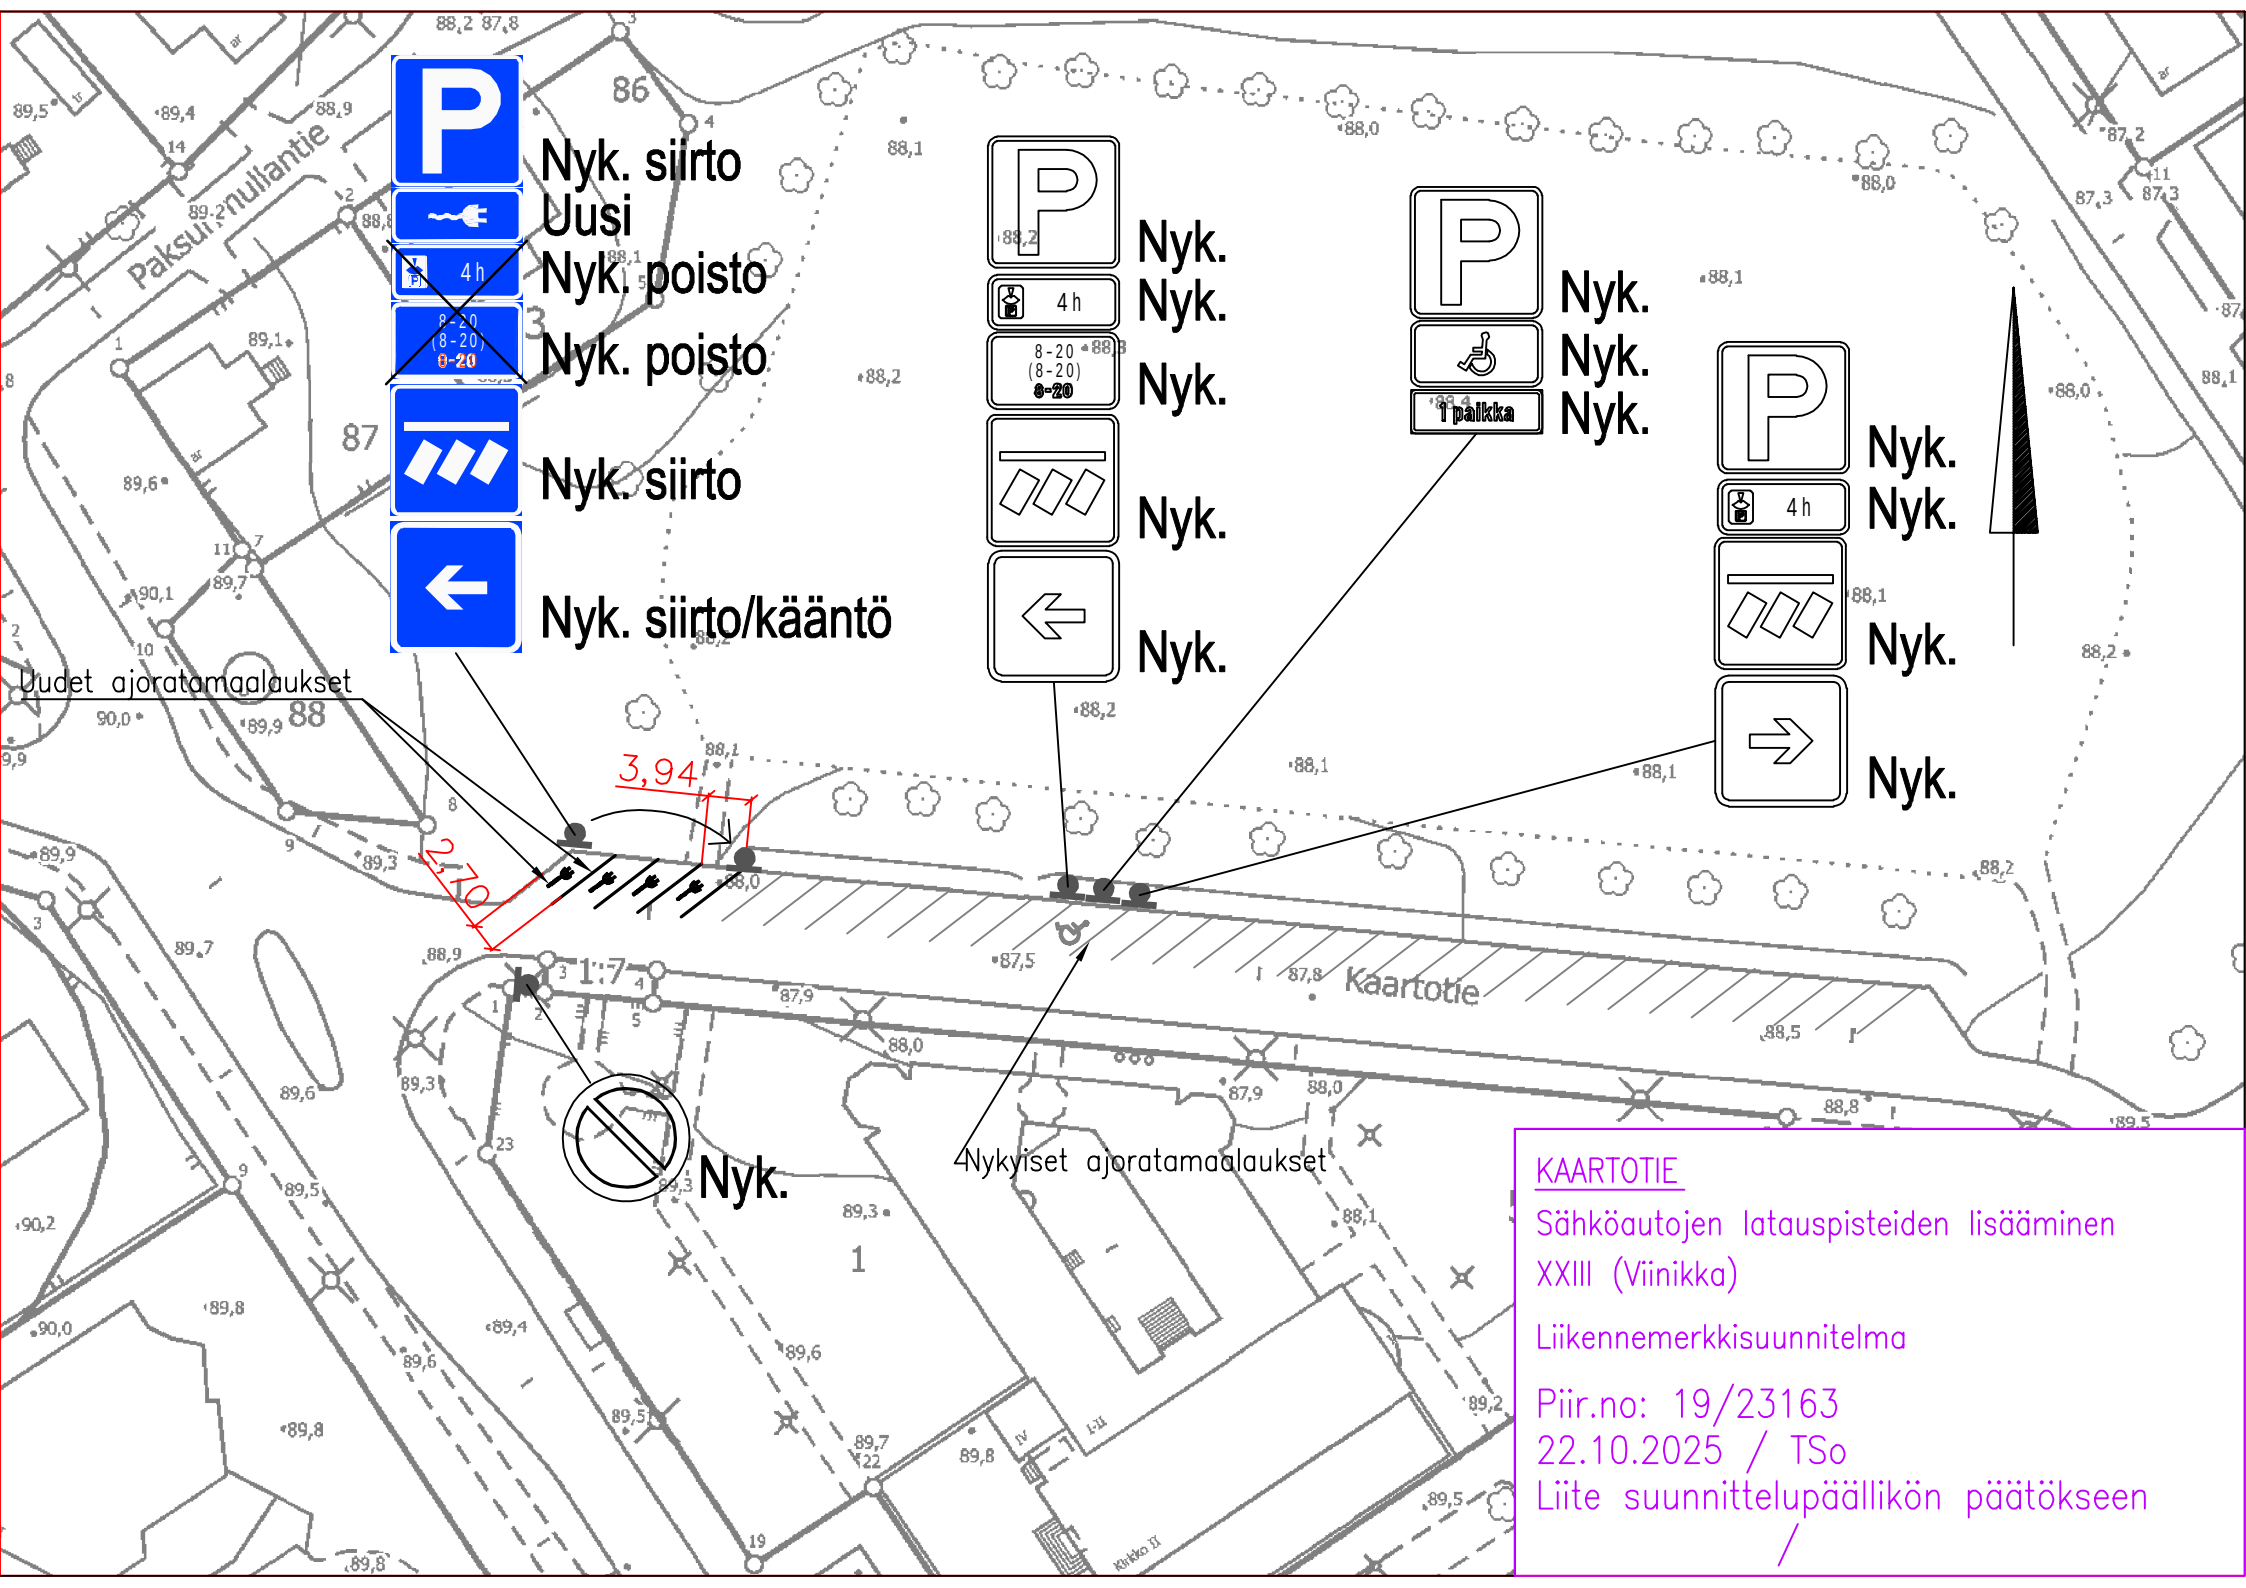

Nyk. siirto



Uusi



Nyk. poisto



Nyk. poisto



Nyk. poisto



Nyk. siirto



Nyk. siirto




Nyk. siirto/kääntö




Nyk.



Nyk.

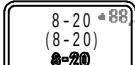

Nyk.

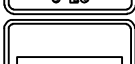


Nyk.



Nyk.



Nyk.

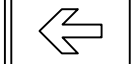

Nyk.



Nyk.



Nyk.




Nyk.



Nyk.



Nyk.

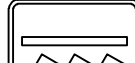

Nyk.



Nyk.



Nyk.

Uudet ajoratamaalaukset

Nykyiset ajoratamaalaukset

KAARTOTIE
Sähköautojen latauspisteiden lisääminen
XXIII (Viinikka)
Liikennemerkkisuunnitelma
Pii.no: 19/23163
22.10.2025 / TSo
Liite suunnittelupäällikön päätökseen