


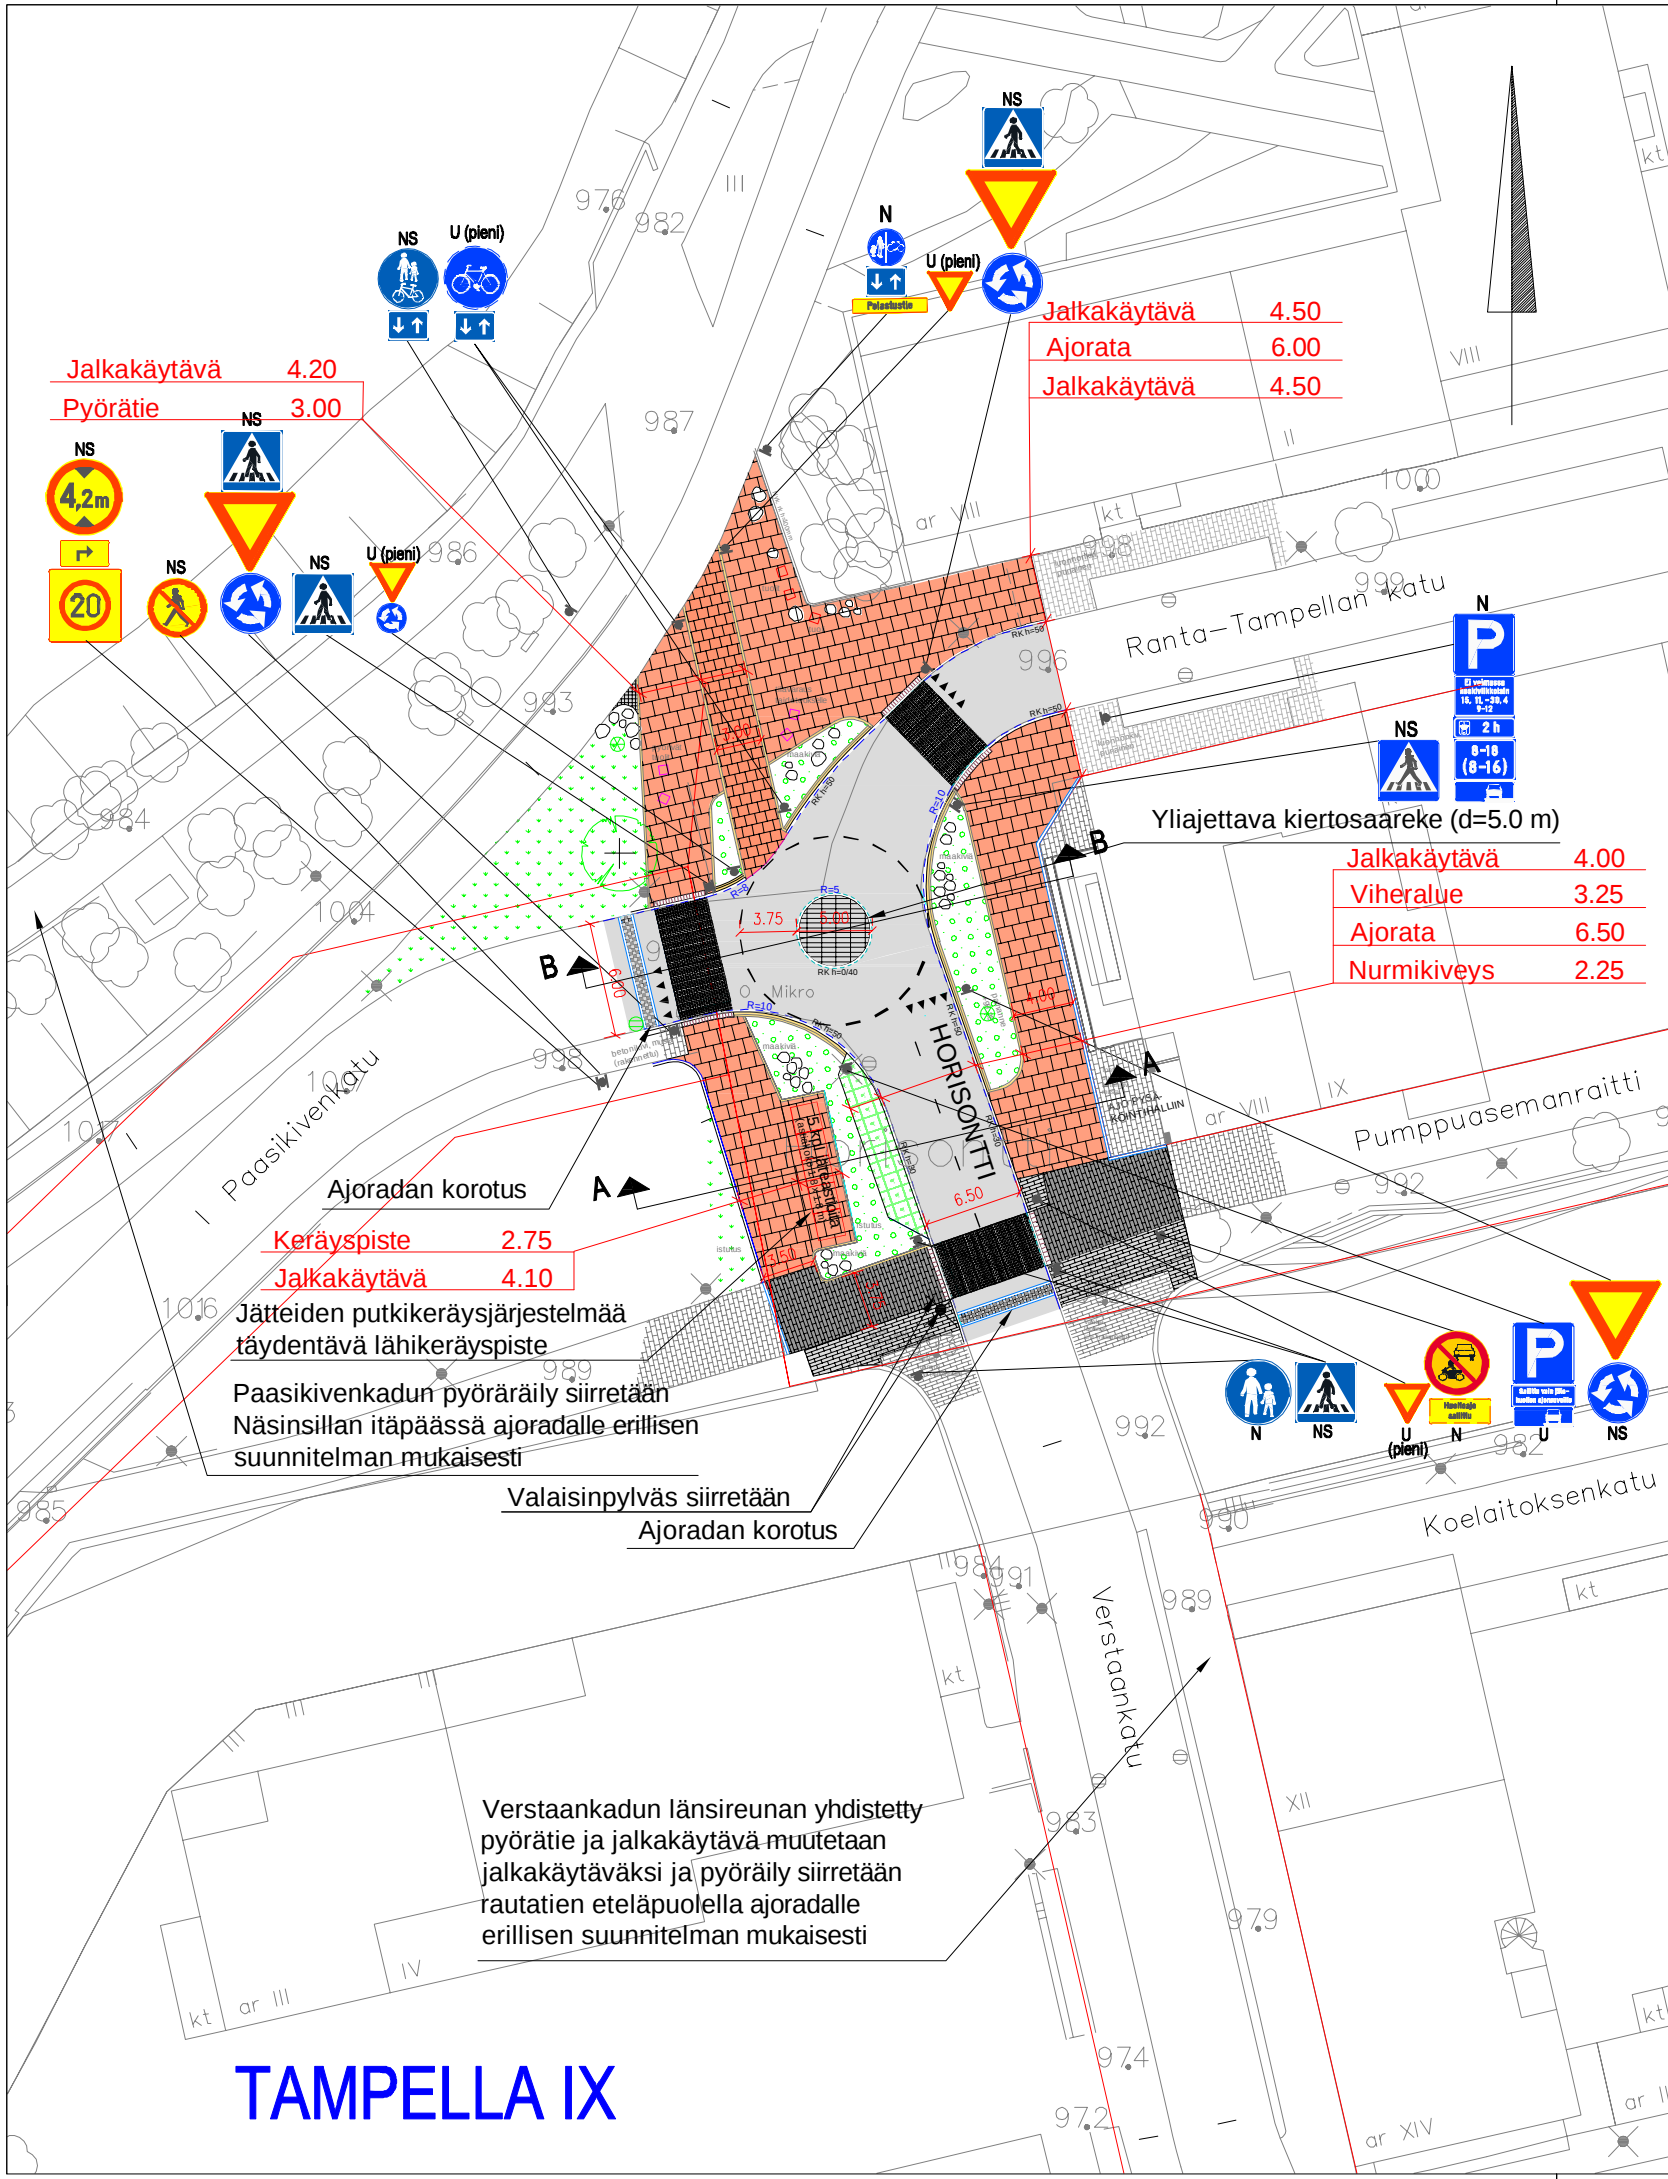

TAMPELLA IX

PÄÄLLYSTEMATERIAALIT, MERKINTÖJEN SELITYS:

	ASFALTIPÄÄLLYSTEINEN AJORATA
	NUPUKIVEYS, HARMAA GRANIITTINUPUKIVI 220x140x140 MM TIILILADONNALLA (KIERTOSAAREKE)
	NUPUKIVEYS, HARMAA/MUSTA GRANIITTINUPUKIVI 220x140x140 MM TIILILADONNALLA (SUOJATIET)
	GRANIITTILAATOITUS, PUNAINEN, MALLI SAMA KUIN RANTA-TAMPELLANKADULLA (AUKION JK) / GRANIITTILAATOITUS PUNAINEN, VÄRI JA KOKO ERILAINEN KUIN JALKAKÄYTÄVÄLLÄ (AUKION PP)
	BETONIKIVEYS, MUSTA, ESIM. ISO SAUVAKIVI 280x140x80 MM TIILILADONNALLA
	GRANIITTIKIVEYS, VAALEA, TIILILADONNALLA, MALLI SAMA KUIN VERSTAANSILLALLA
	NYKYINEN LUONNONKIVI LAATOITUS/KIVEYS
	NURMIKIVEYS, HARMAA BETONINEN NURMIKIVI 140x140x80 MM
	PENSASISTUTUS/KUKKIVA NURMI

RAKENTEET, MERKINTÖJEN SELITYS:

	GRANIITTINEN REUNAKIVI, NÄKYMÄ 10 CM. KURUN HARMAA RAAKAREUNAKIVI S170
	MADALLETTU GRANIITTINEN REUNAKIVI, NÄKYMÄ 3-5 CM. REUNAKIVILINJAN KORKEUSEROT TASOITETAAN N. METRIN MATKALLA ALASLASKUJEN PÄISSÄ
	TASOON UPOTETTU GRANIITTINEN REUNAKIVI, NÄKYMÄ 0 CM. KURUN HARMAA RAAKAREUNAKIVI S170
	MADALLETTU GRANIITTINEN REUNAKIVI, KURUN HARMAA LUIKATTUREUNAKIVI LR170. NÄKYMÄ SUOJATEIDEN JA KIERTOSAAREKKEN YHTEYDESSÄ 0/4 CM (JK).
	JALKAKÄYTÄVÄN TAI PYÖRÄTIEN REUNALINJA (PÄÄLLYSTEEN REUNA)
	NUPUKIVIRAITA, 1-3 KIVEN LEVYINEN, GRANIITTINEN NUPUKIVI 220X220X140 MM
	VAROITUSALUE, VAROITAVA VALKOINEN BETONIKIVILAATTARAITA LEV. N. 30 CM
	UUSI HULEVESIKAIVO RITILÄKANSISTOLLA/KUPUKANSISTOLLA / NYKYINEN HULEVESIKAIVO RITILÄKANSISTOLLA

LIIKENTEENOHJAUS, MERKINTÖJEN SELITYS:

U	UUSI LIIKENNEMERKKI/LIIKENNEMERKKIPYLVÄS MERKKEINEEN SIOITETAAN OSOITETTUUN PAIKKAAN
N	NYKYINEN LIIKENNEMERKKI/LIIKENNEMERKKIPYLVÄS MERKKEINEEN SÄILYY ENNALLAAN
NS	NYKYINEN LIIKENNEMERKKI/LIIKENNEMERKKIPYLVÄS MERKKEINEEN SIIRRETÄÄN OSOITETTUUN PAIKKAAN
MULTA OSIN SUUNNITTELUALUEEN NYKYISET LIIKENNEMERKIT POISTETAAN	

Tässä suunnitelmassa on käytetty ETRS-GK24/N2000 taso- ja korkeuskoordinaatistoa

TAMPEREEN KAUPUNKI KAUPUNKIYMPÄRISTÖN PALVELUALUE

HORISONTTIAUKIO

PAASIKIVENKADUN, VERSTAANKADUN JA RANTA-TAMPELLANKADUN LIITTYMÄSSÄ
TAMPELLA IX

KATUSUUNNITELMA
KATUJÄRJESTELYPiIRUSTUS 1:500

Diaarinumero: TRE:x/x.x.x/x	
Tark. Liik.	Timo Seimelä
Tark. Katu	Raija Tevaniemi
Tark. Hule	
Tark. Geo	
Pvm.	6.6.2025

Kuntatekniikan suunnittelu	Piirt.	Ida Heinonen	Piir.n:o 1/23029/1
	Suunn.	Petri Rantanen	
	Tark.	Raija Tevaniemi	