



Alla oleva dokumentti on digitaalisesti allekirjoitettu. Allekirjoittajien ja dokumenttien tiedot

Dokumentti

<u>Tonttijakokartta_9532.pdf</u>	<u>95093c53f3ce2efa3a4372ec509bee6674cfd5613f35bff16449fc9487ada324753a0a1e24f3fd973deef322c2fb0a0de00b8afece676937f071963ca65743f</u>
Tiedosto	Tarkistesumma

Allekirjoittajat

Sankari-Tiilikainen Petja Tapio

Nimi

*Tunnistautumistapa: sähköposti, SMS-tunnistautuminen
Allekirjoitustapa: Genericoidc*


25.11.2024

Päivämäärä

Dokumenttien aitouden varmentaminen

Prosessin luontihetkellä kaikista allekirjoitukseen liitetyistä dokumenteista on laskettu tarkistesumma SHA-512 algoritmilla. Varmennuslinkki ohjaa sivulle jossa voitte selvittää onko hallussanne oleva dokumentti sama joka prosessiin on alun perin liitetty ja se jonka olette allekirjoittaneet.

<https://turva.tampere.fi/verify.cgi?link=EofYSRxBJUXcxJyYiLLtJtq3Ym807o56ZR3sjZaOZMXyill19zx>

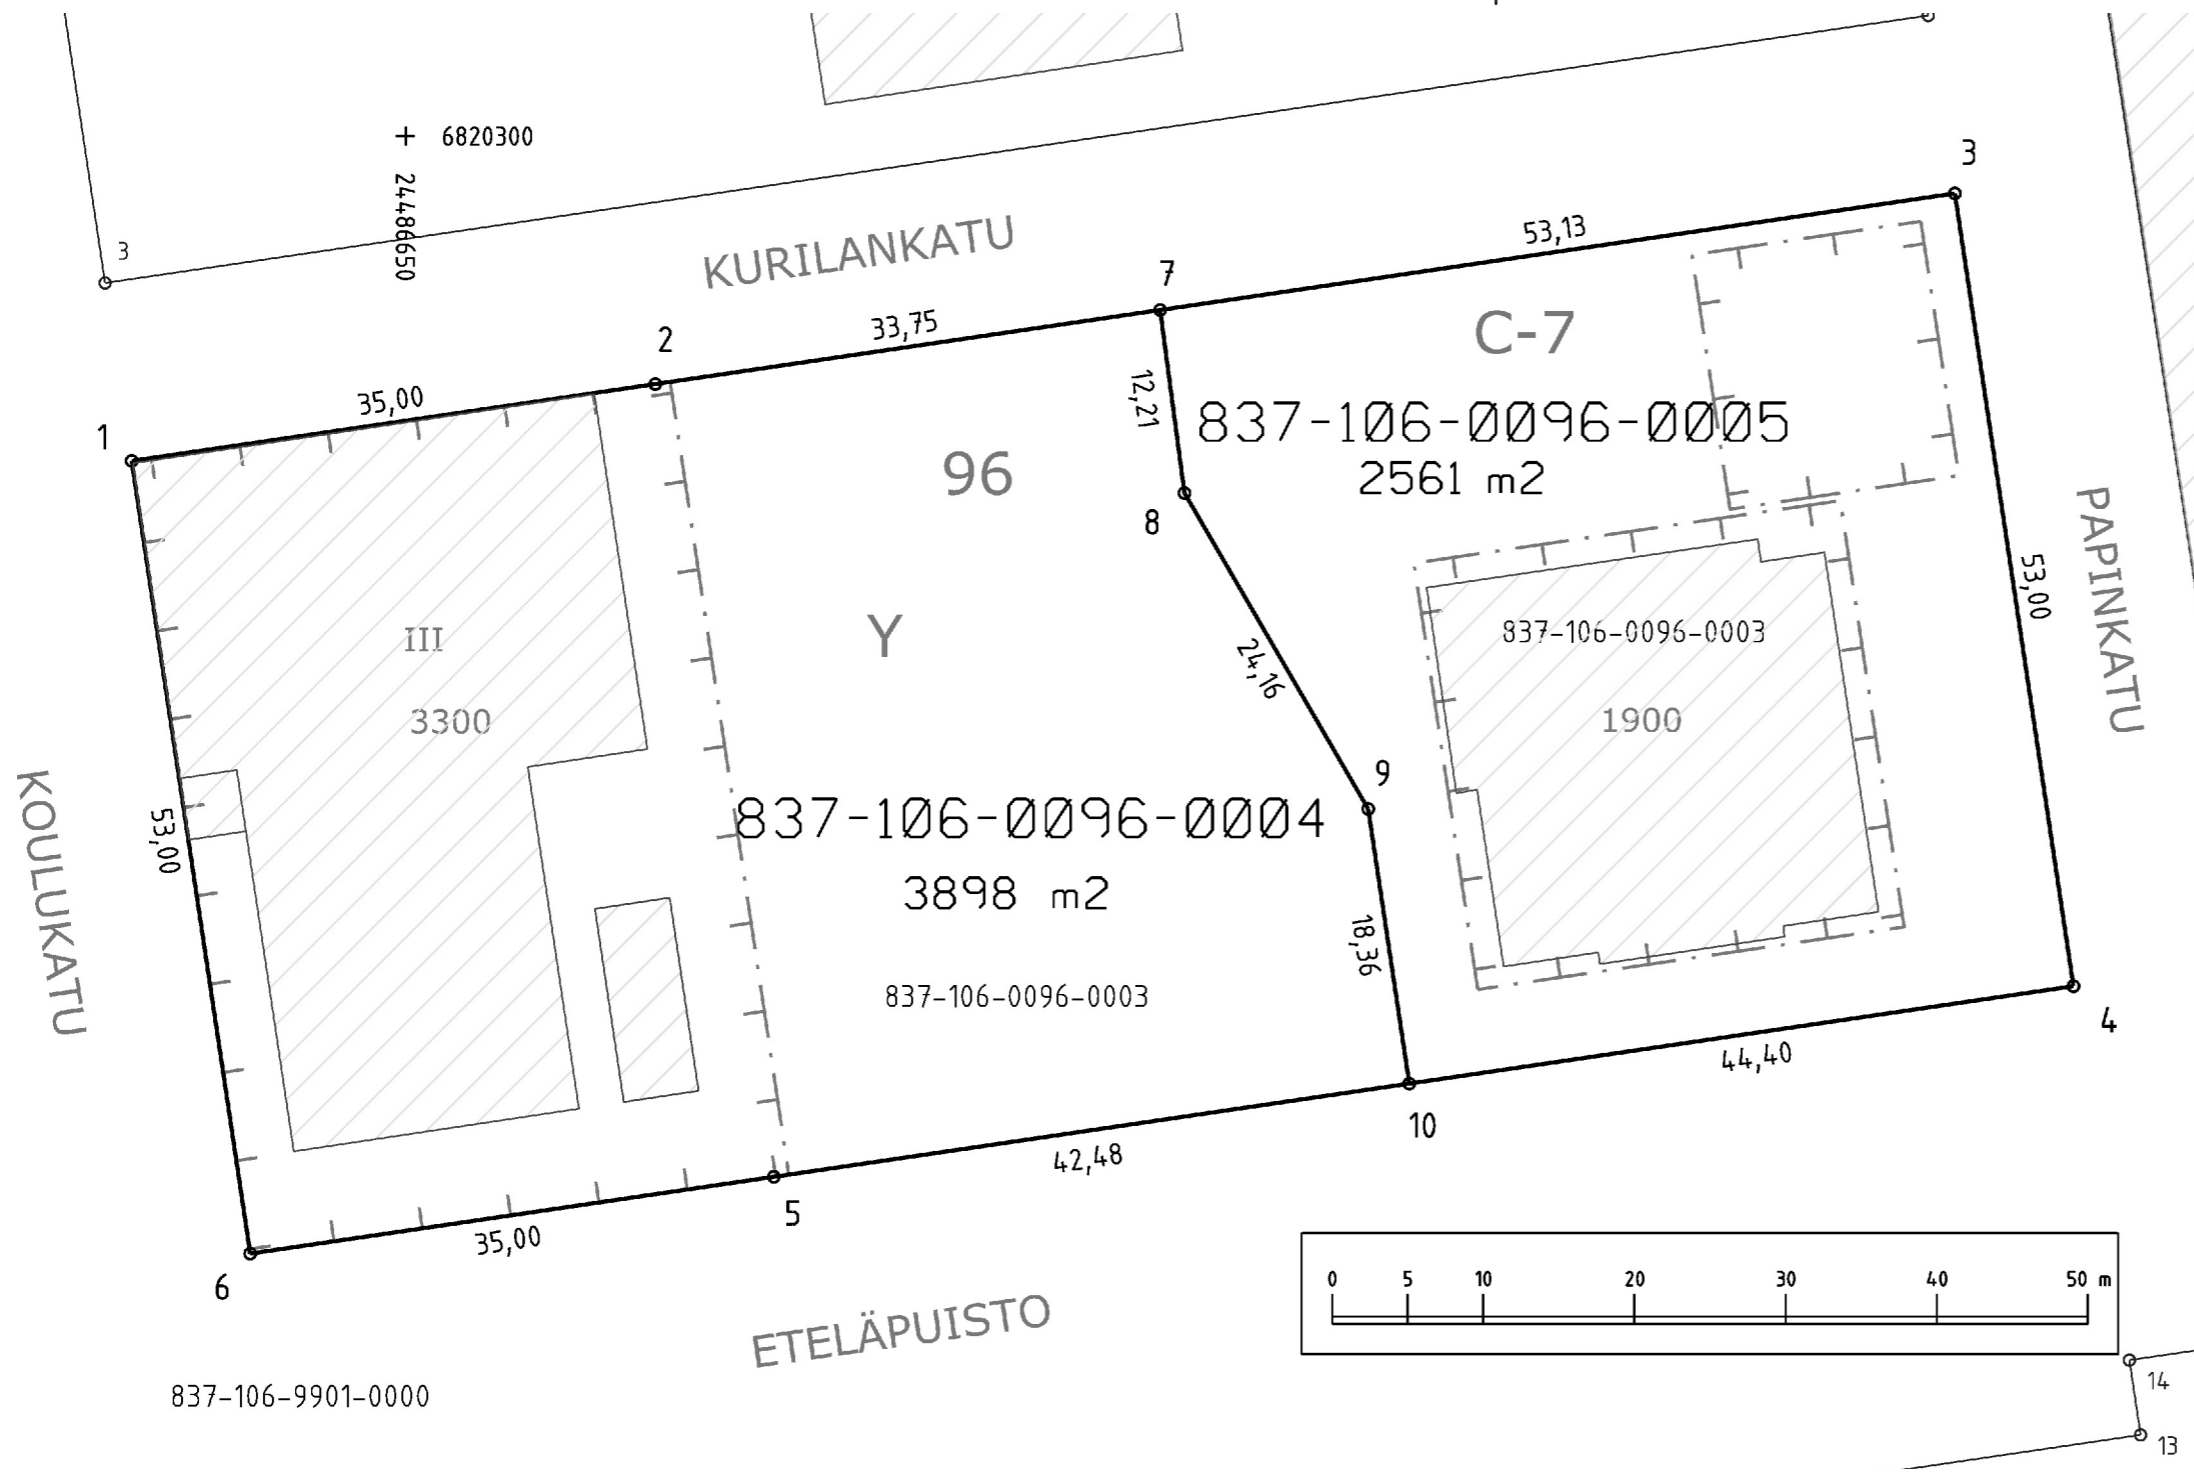

KOORDINAATTILUETTELO
Koordinaatisto: EUREF-FIN (ETRS-GK24)

N:o	X	Y
1	6820278.526	24486631.887
2	6820283.603	24486666.516
3	6820296.209	24486752.475
4	6820243.794	24486760.320
5	6820231.190	24486674.360
6	6820226.114	24486639.730
7	6820288.500	24486699.911
8	6820276.398	24486701.521
9	6820255.512	24486713.672
10	6820237.353	24486716.390

TONTTIEN MUODOSTUMINEN

Kiinteistötunnus	Yht m2	Osa m2	Muodostajayksikkö
837-106-0096-0004	3898	3898	837-106-0096-0003
837-106-0096-0005	2561	2561	837-106-0096-0003

Kartalla ei ole näytetty maanalaisia johtoja.

ERILLINEN TONTTIJAKO N:o 9532	TAMPERE, 837
Asemakaava N:o 8883 20.05.2024 Muutetaan tonttijakoa N:o 8381 06.04.2010	VI, 106 Kortteli 96
Pohjakartan hyväksyi ja tonttijaon laati 19.11.2024	Tulevat tontit: 837-106-96-4 837-106-96-5
Petja Sankari-Tiilikainen Kiinteistöinsinööri Allekirjoitettu sähköisesti	
Kaupungingeodeetti hyväksynyt 25.11.2024 § 31	
Hanke N:o 240384	