


**LIIKENTEENOHJAUS, MERKINTÖJEN SELITYS:**

- Up UUSI PIENIKOKOINEN LIIKENNEMERKKI  
SIOITETAAN OSOITETTUUN PAIKKAAN
- N NYKYINEN LIIKENNEMERKKI  
SÄILYY ENNALLAAN
- NS NYKYINEN LIIKENNEMERKKI  
SIIRRETÄÄN OSOITETTUUN PAIKKAAN
- NP NYKYINEN LIIKENNEMERKKI  
POISTETAAN

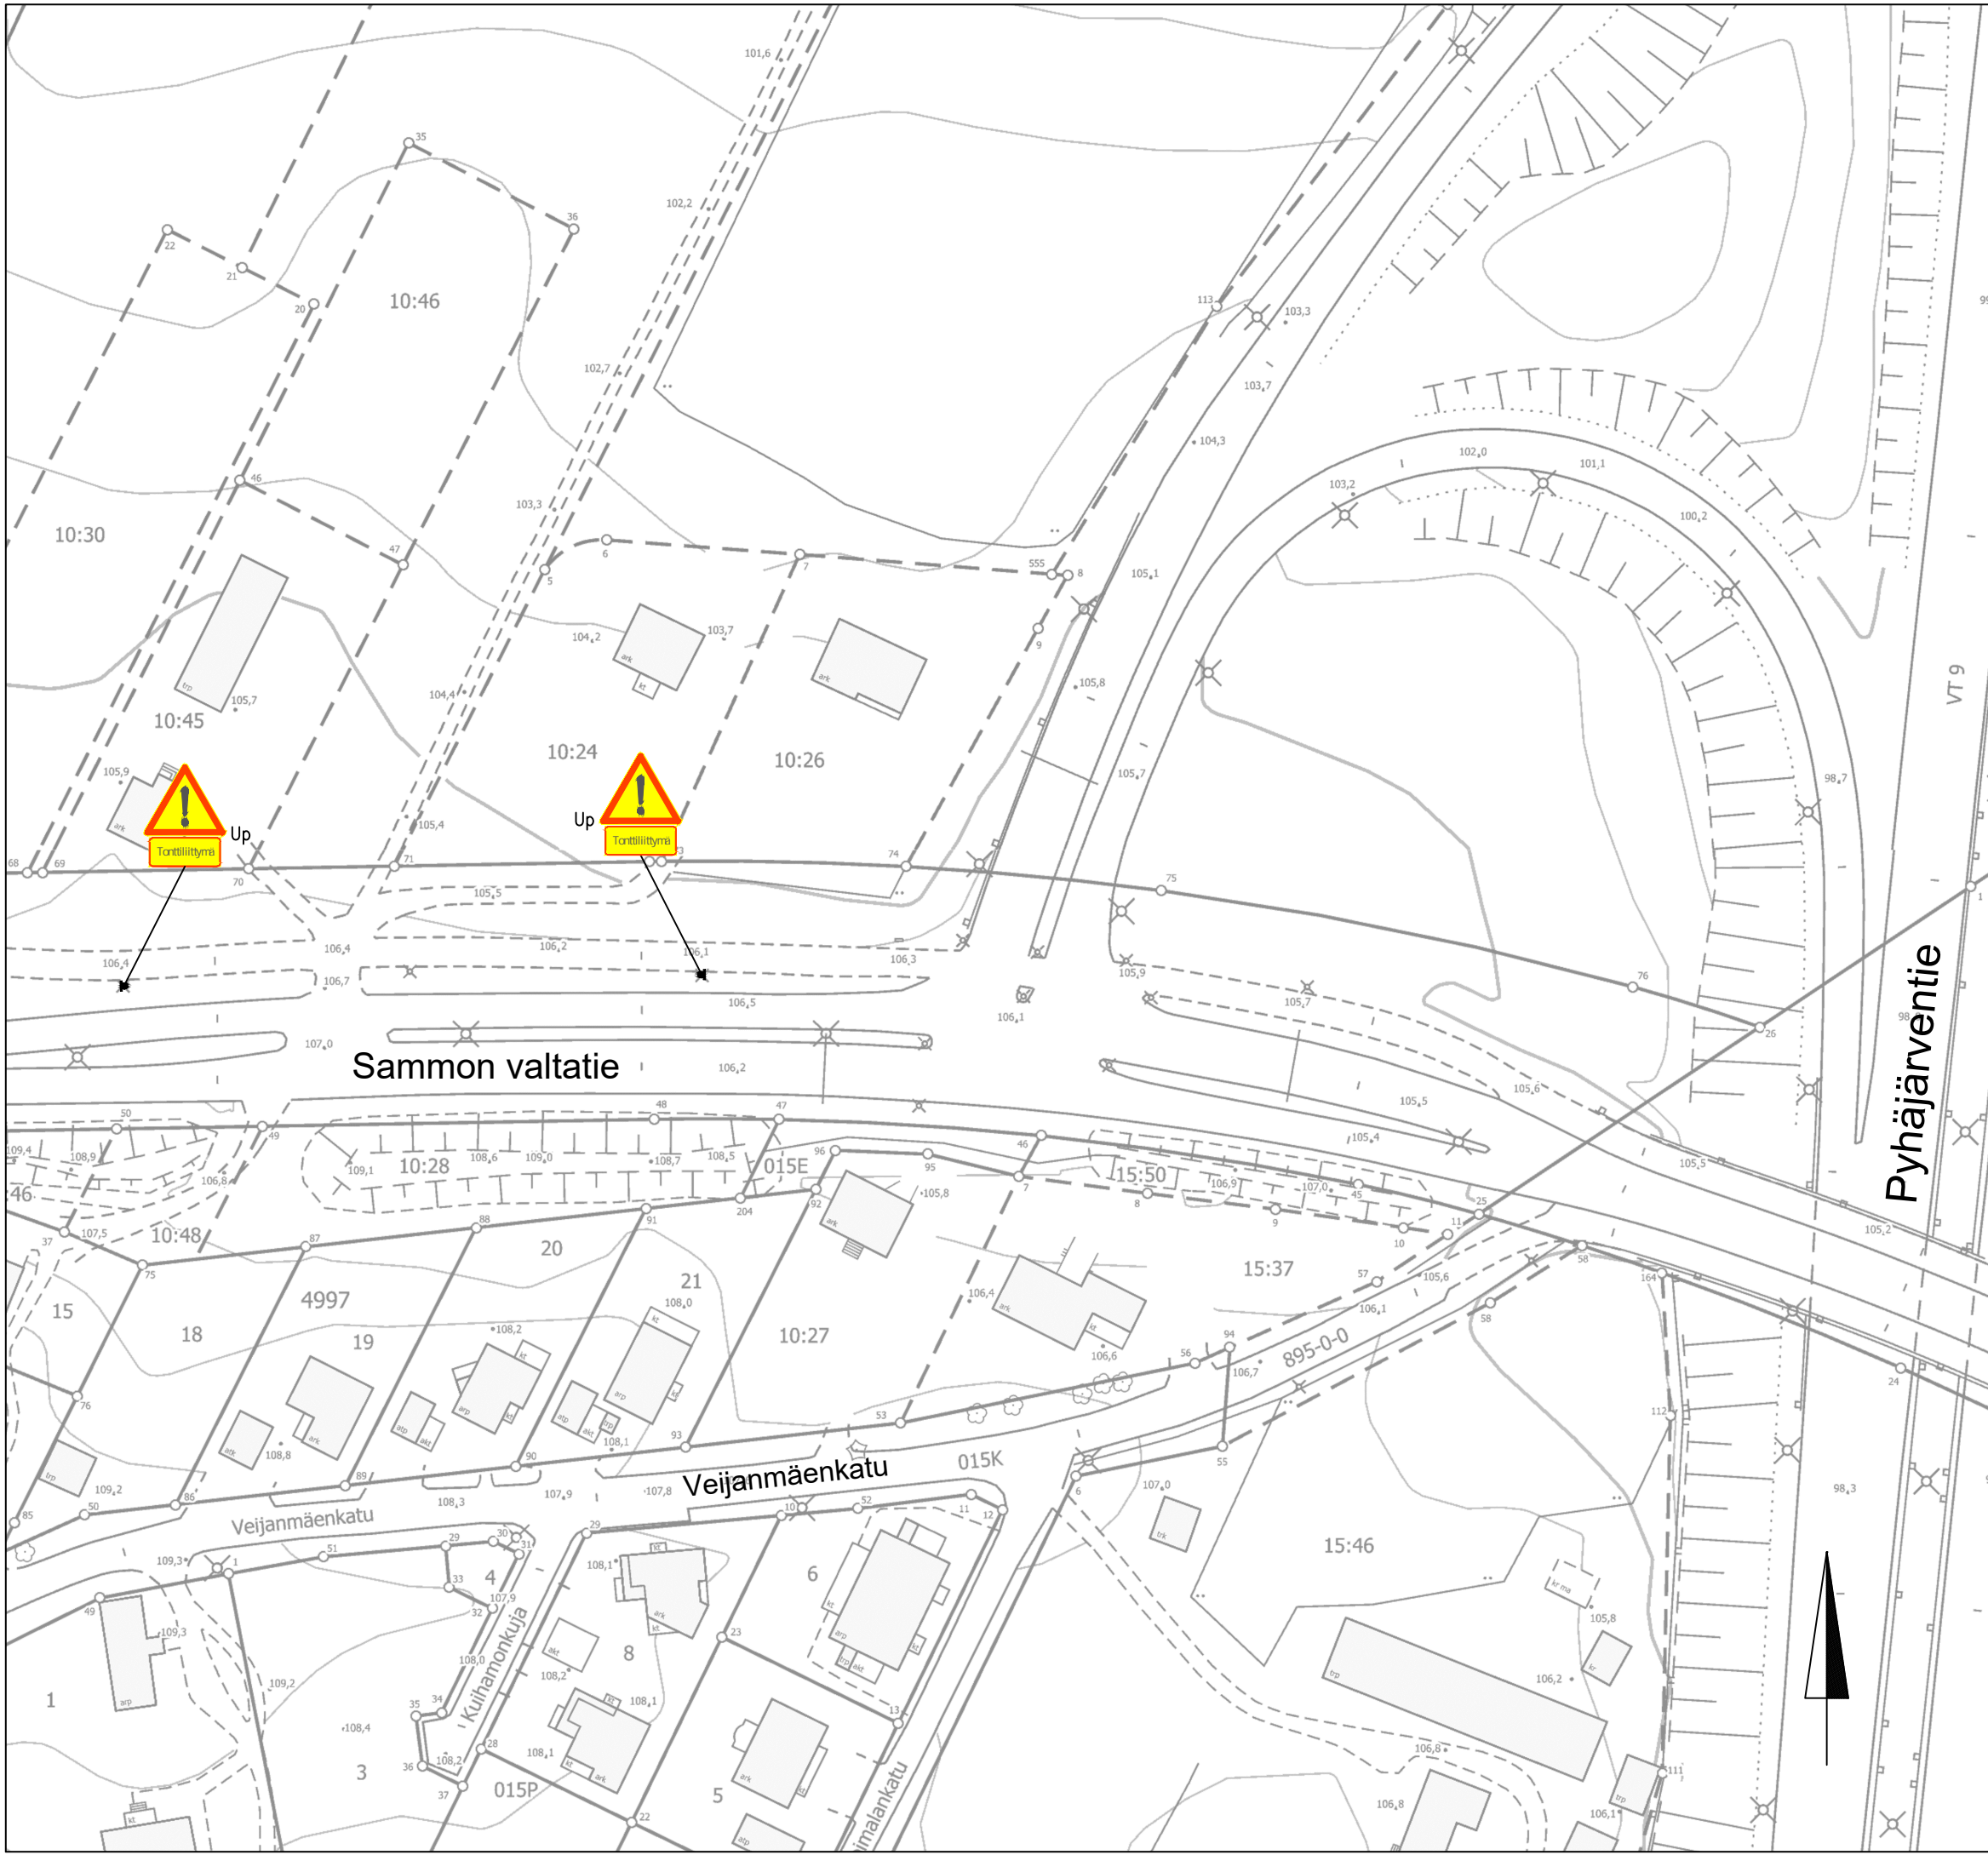

Pyhäjärventie

Sammon valtatie

Veijannmäenkatu

Veijannmäenkatu

Kuihamonkujat



**SAMMON VALTATIE – JALKAKÄYTÄVÄ JA PYÖRÄTIE**

Ristinarkku  
Liikennemerkkisuunnitelma  
Piiir.no: 1/22134  
31.1.2023 / LPu  
Liite suunnittelupäällikön päätökseen