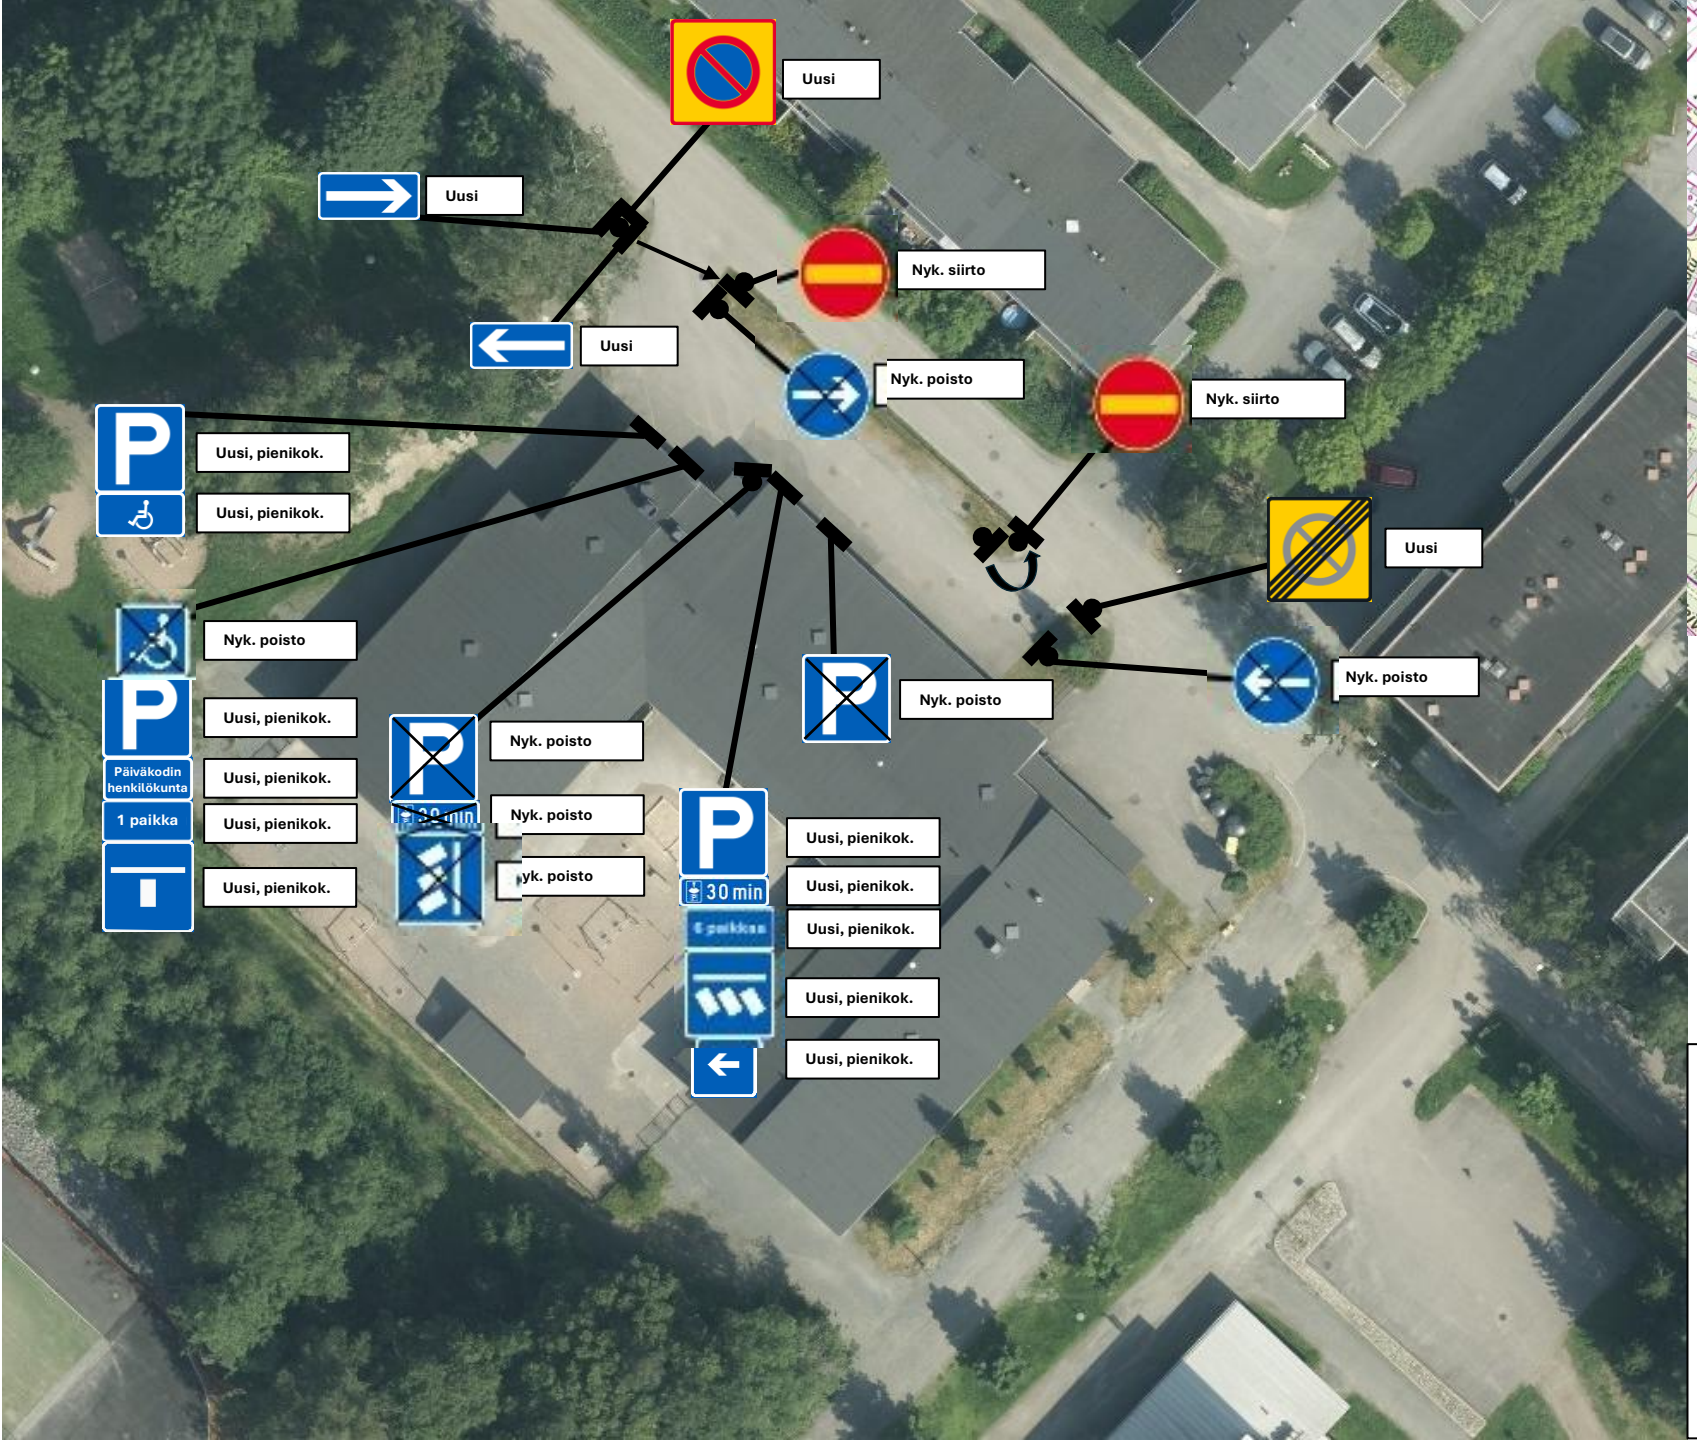

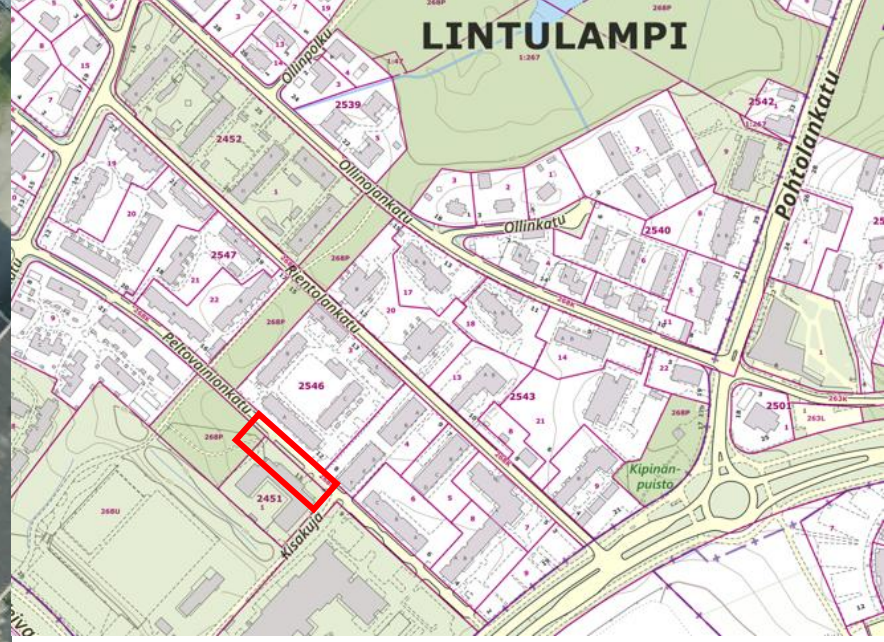

PELTOVAINION PÄIVÄKOTI

Pysäköintijärjestelyt
Peltovainionkatu 13, Lintulampi

Liikennemerkkisuunnitelma
Piir.no: 99661-202-Liikennemerkkisuunnitelma

22.4.2026 / NPa