


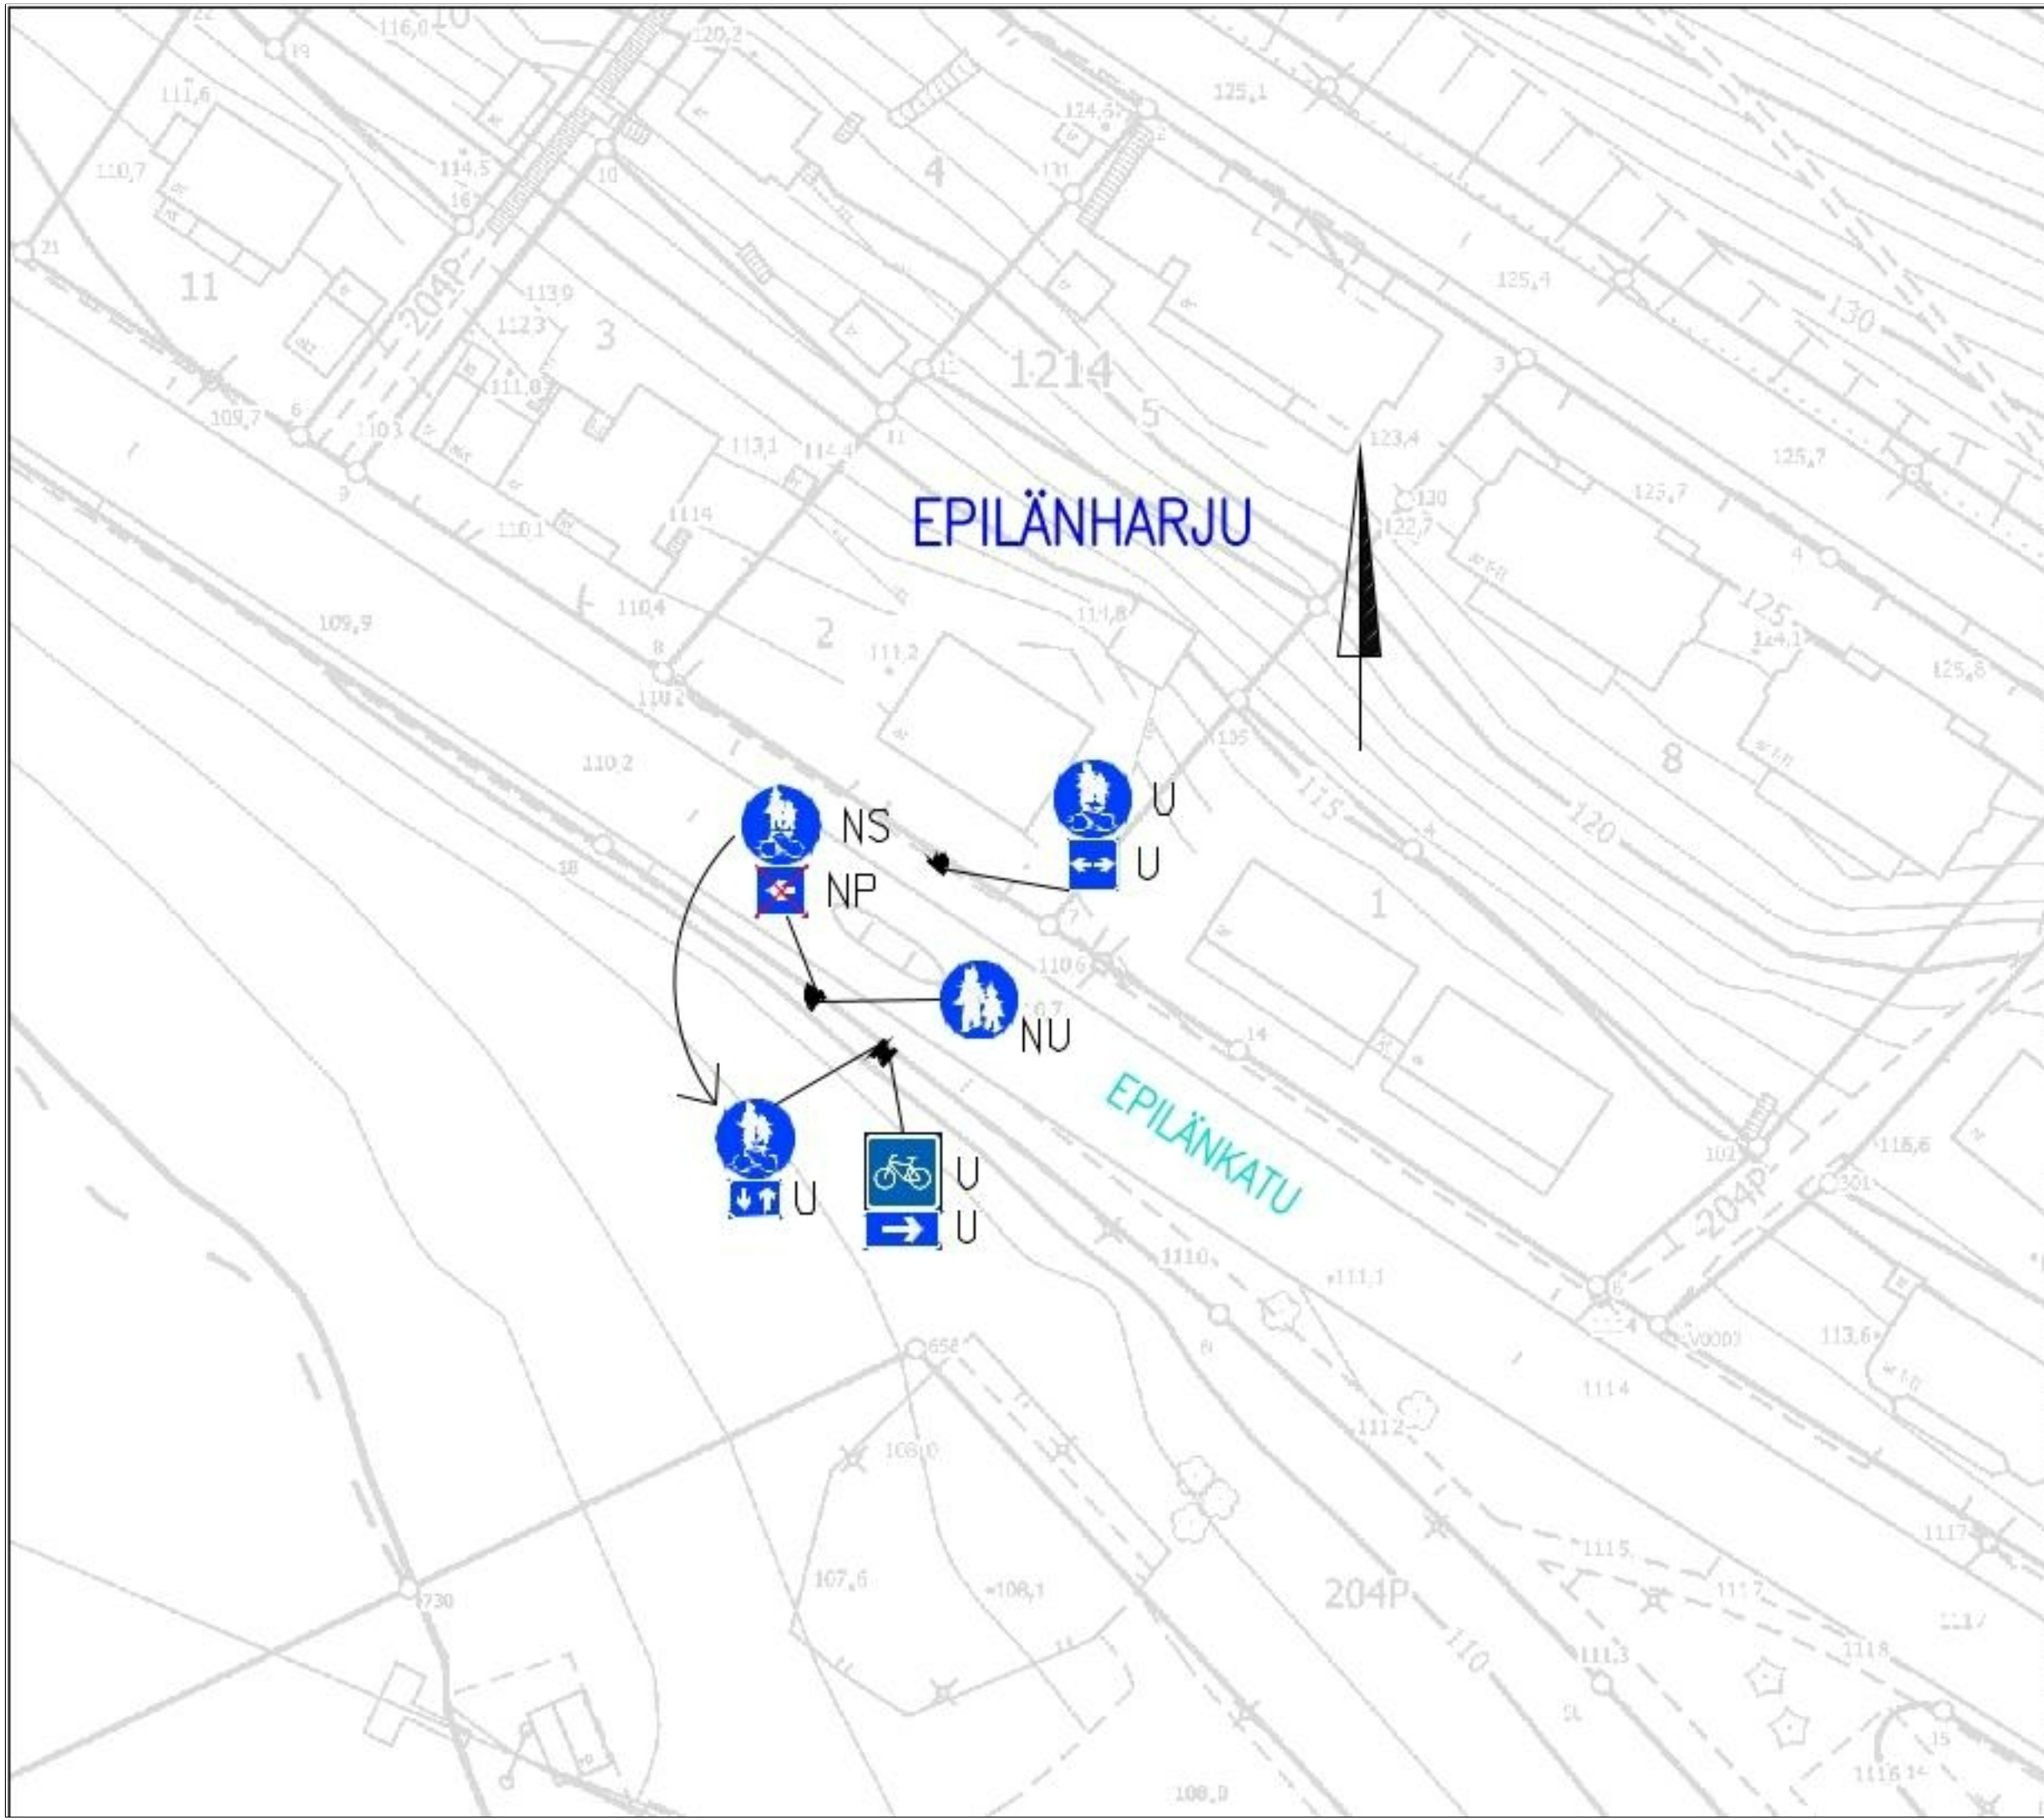

LIIKENTEENOHJAUS, MERKINTÖJEN SELITYS:

U	UUSI LIIKENNEMERKKI SJOITETAAN OSOITETTUUN PAIKKAAN
NS	NYKYINEN LIIKENNEMERKKI SIIRRETÄÄN OSOITETTUUN PAIKKAAN
NP	NYKYINEN LIIKENNEMERKKI POISTETAAN
NU	NYKYINEN LIIKENNEMERKKI UUSITAAN

EPILÄNKATU 27

Pyöräilyn järjestelyjen selkeyttäminen
Epilänharju
Liikennemerkkisuunnitelma
Piir.no: 19/23417
3.7.2026 / VPi