




KÄMMENNIEMI

LIIKENTEENOHJAUS, MERKINTÖJEN SELITYS:

- U UUSI LIKENNEMERKKI
SJOITETAAN OSOITETTUUN PAIKKAAN
- N NYKYINEN LIKENNEMERKKI
SÄILYY ENNALLAAN
- NS NYKYINEN LIKENNEMERKKI
SIIRRETÄÄN OSOITETTUUN PAIKKAAN
- NP NYKYINEN LIKENNEMERKKI
POISTETAAN

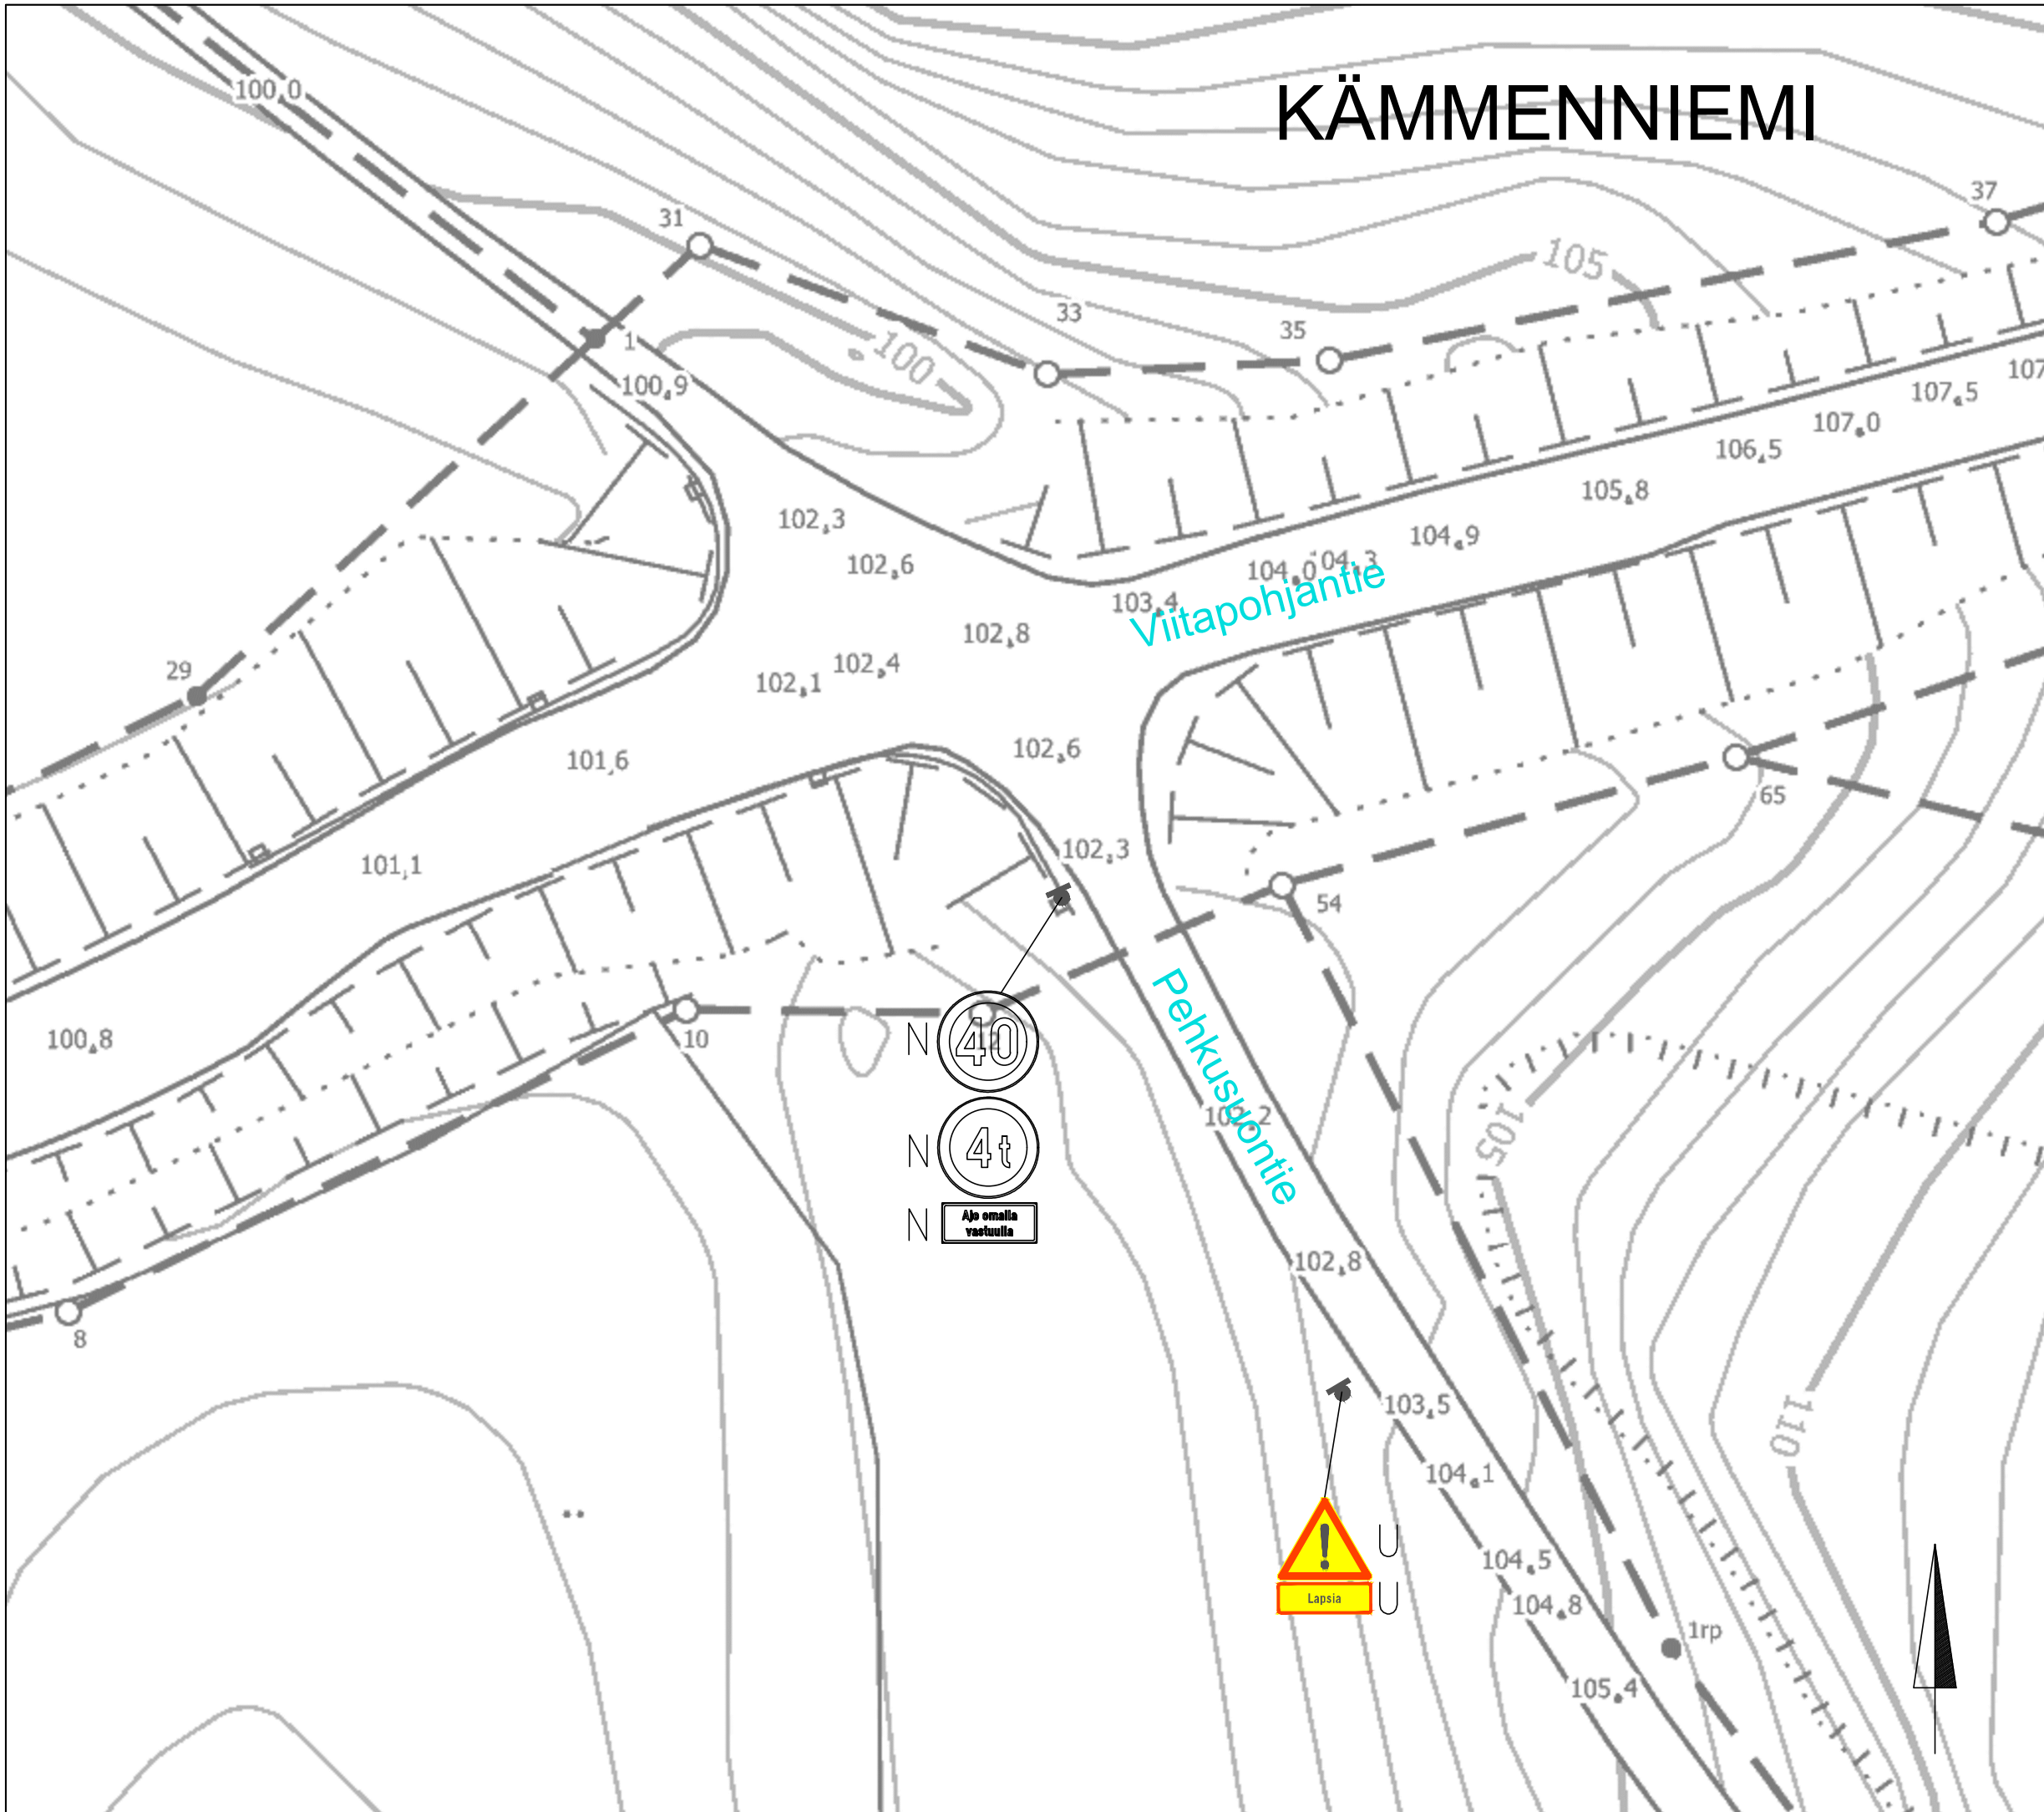

- N
- N
- N

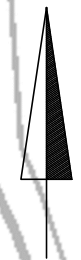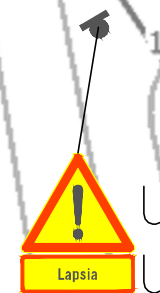

PEHKUSUONTIE

Liikenteenohjauslaitteiden asettaminen
Kämmenniemi
Liikennemerkkisuunnitelma
Piiir.no: 1/21524/2
4.1.2022 / LPu
Liite suunnittelupäällikön päätökseen