


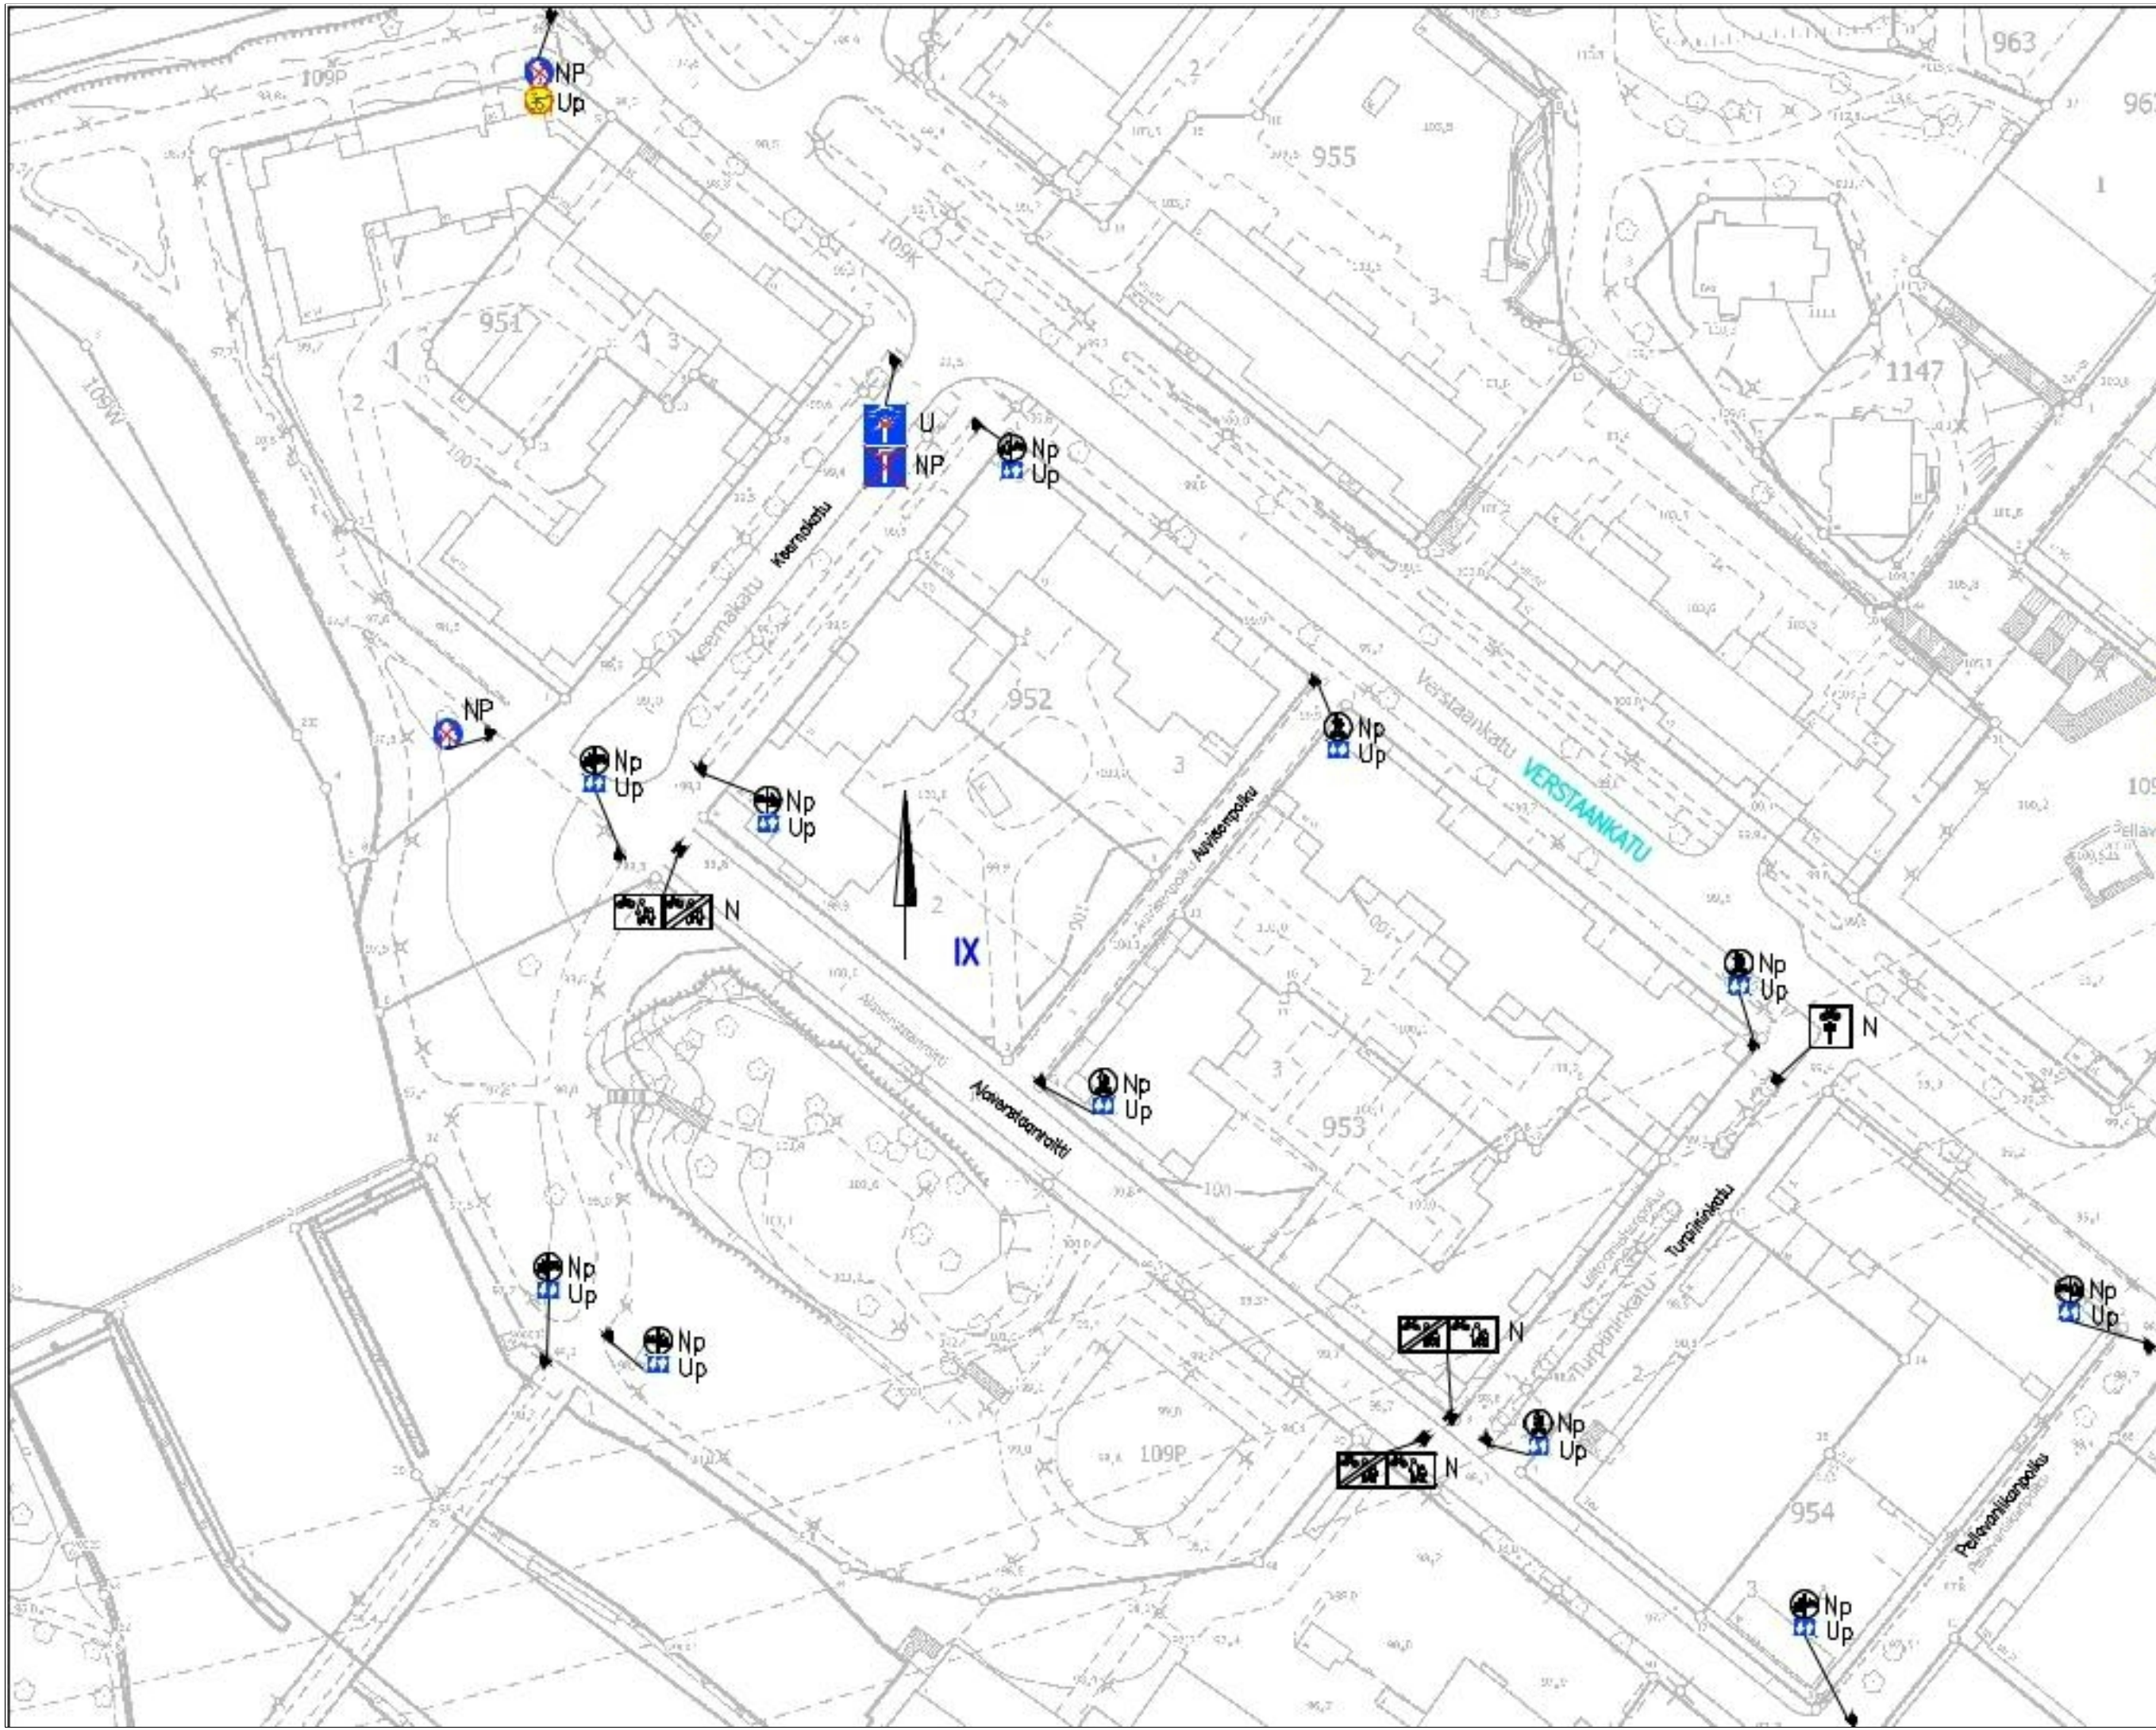

LIIKENTEENOHJAUS, MERKINTÖJEN SELITYS:	
N	NYKYINEN LIIKENNEMERKKI SÄILYY ENNALLAAN
Np	NYKYINEN PIENIKOKOINEN LIIKENNEMERKKI SÄILYY ENNALLAAN
U	UUSI LIIKENNE- MERKKI SIJOITETAAN OSOITETTUUN PAIKKAAN
Up	UUSI PIENIKOKOINEN LIIKENNEMERKKI SIJOITETAAN OSOITETTUUN PAIKKAAN
NP	NYKYINEN LIIKENNEMERKKI POISTETAAN
NU	NYKYINEN LIIKENNEMERKKI UUSITAAN
ALEKSANDRA SILTASEN PUISTO	
IX Liikennemerkkien päivitys Piir.no: 19/23483 18.9.2026 / VPi	