


RISTINARKKU

LIIKENTEENOHJAUS, MERKINTÖJEN SELITYS:

- U UUSI LIIKENNEREKKI
SIOITETAAN OSOITETTUUN PAIKKAAN
- N NYKYINEN LIIKENNEREKKI
SÄILYY ENNALLAAN
- NS NYKYINEN LIIKENNEREKKI
SIIRRETÄÄN OSOITETTUUN PAIKKAAN
- NP NYKYINEN LIIKENNEREKKI
POISTETAAN

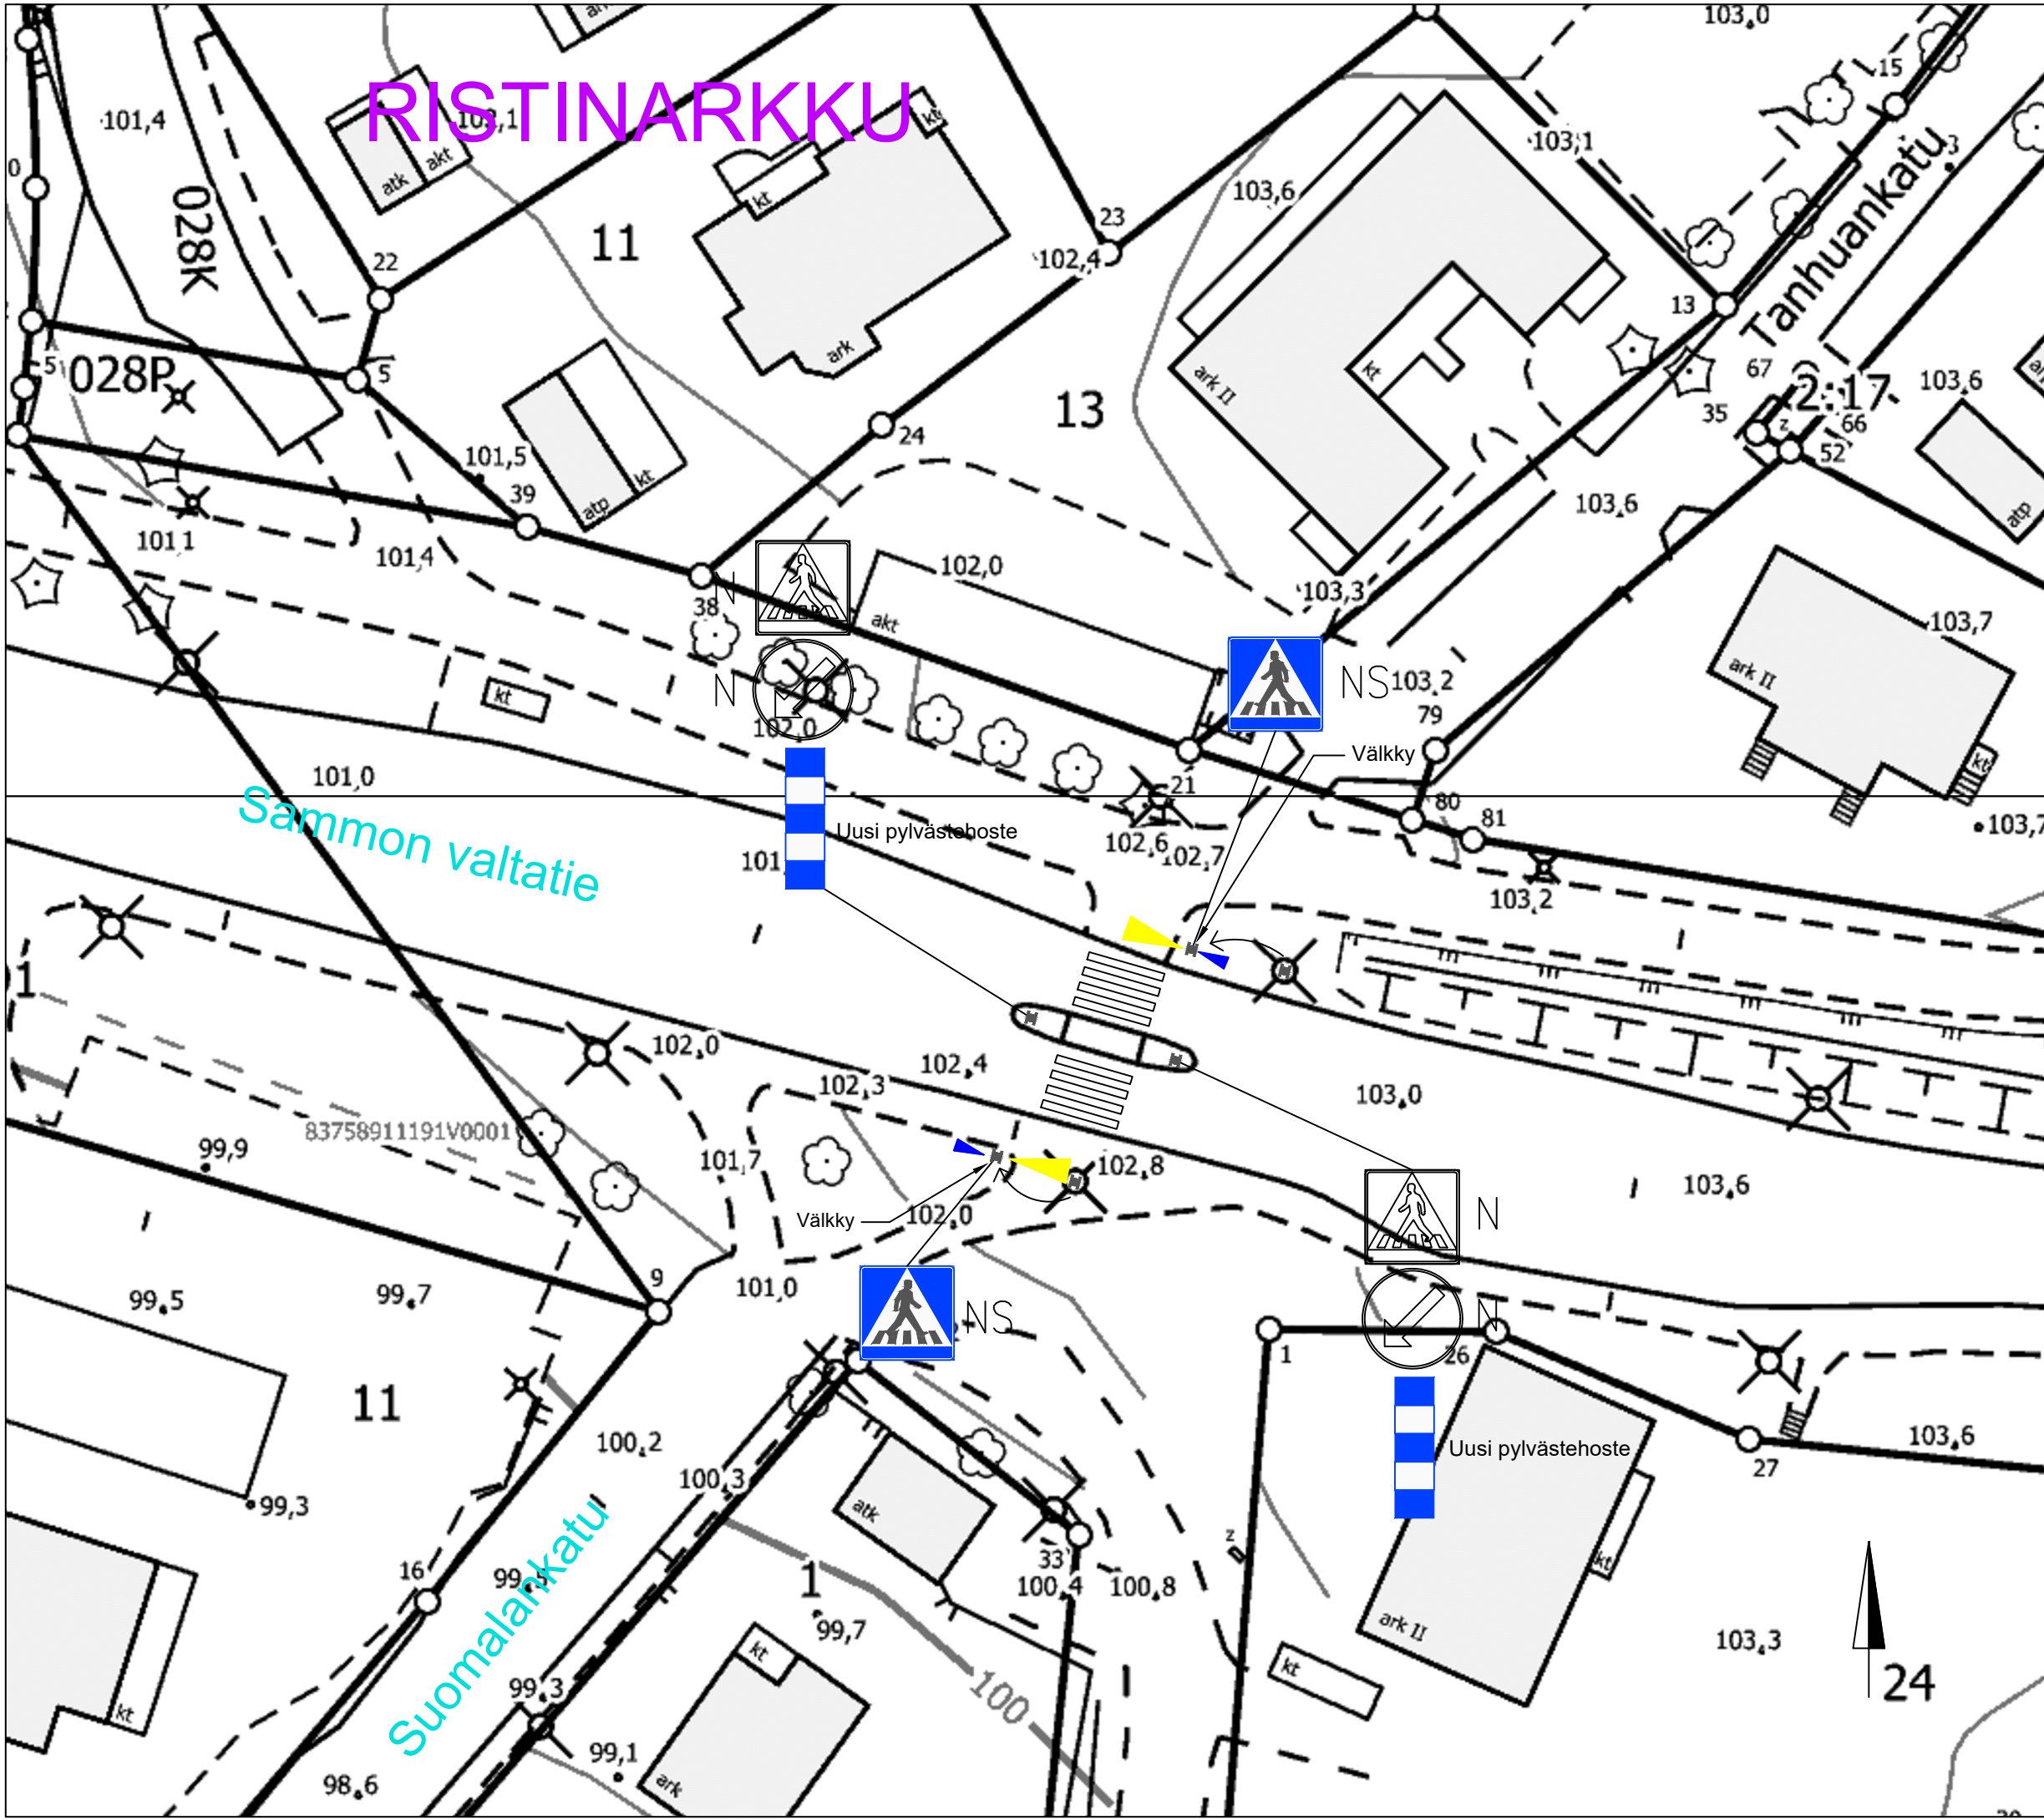

Sammon valtatie
Suojatien turvallisuuden parantaminen
Ristinarkku
Liikennemerkkisuunnitelma
Pii.no: 1/21374
17.2.2021 / LPu
Liite suunnittelupäällikön päätökseen