



Alla oleva dokumentti on digitaalisesti allekirjoitettu. Allekirjoittajien ja dokumenttien tiedot

Dokumentti

Tonttijakokartta_9425.pdf

Tiedosto

4be9f6f55c28b15cab0892ea3b9e70dbc9c2336ee55a23fb1c31820034e28a3b79d
8acec1787c008eedff741905d872b59c44a216affc21d58dc792d2e1feb25

Tarkistesumma

Allekirjoittajat

Jussi Petteri Syväjärvi

Nimi

Tunnistautumistapa: sähköposti, SMS-tunnistautuminen

Allekirjoitustapa: Genericoidc


7.3.2023

Päivämäärä

Dokumenttien aitouden varmentaminen

Prosessin luontihetkellä kaikista allekirjoitukseen liitetystä dokumenteista on laskettu tarkistesumma SHA-512 algoritmilla. Varmennuslinkki ohjaa sivulle jossa voitte selvittää onko hallussanne oleva dokumentti sama joka prosessiin on alun perin liitetty ja se jonka olette allekirjoittaneet.

<https://turva.tampere.fi/verify.cgi?link=JEWurXPm8hBE8KuBkh0x9wOAcNpgkJ9aKQk9i9jkxWnXao0R87>

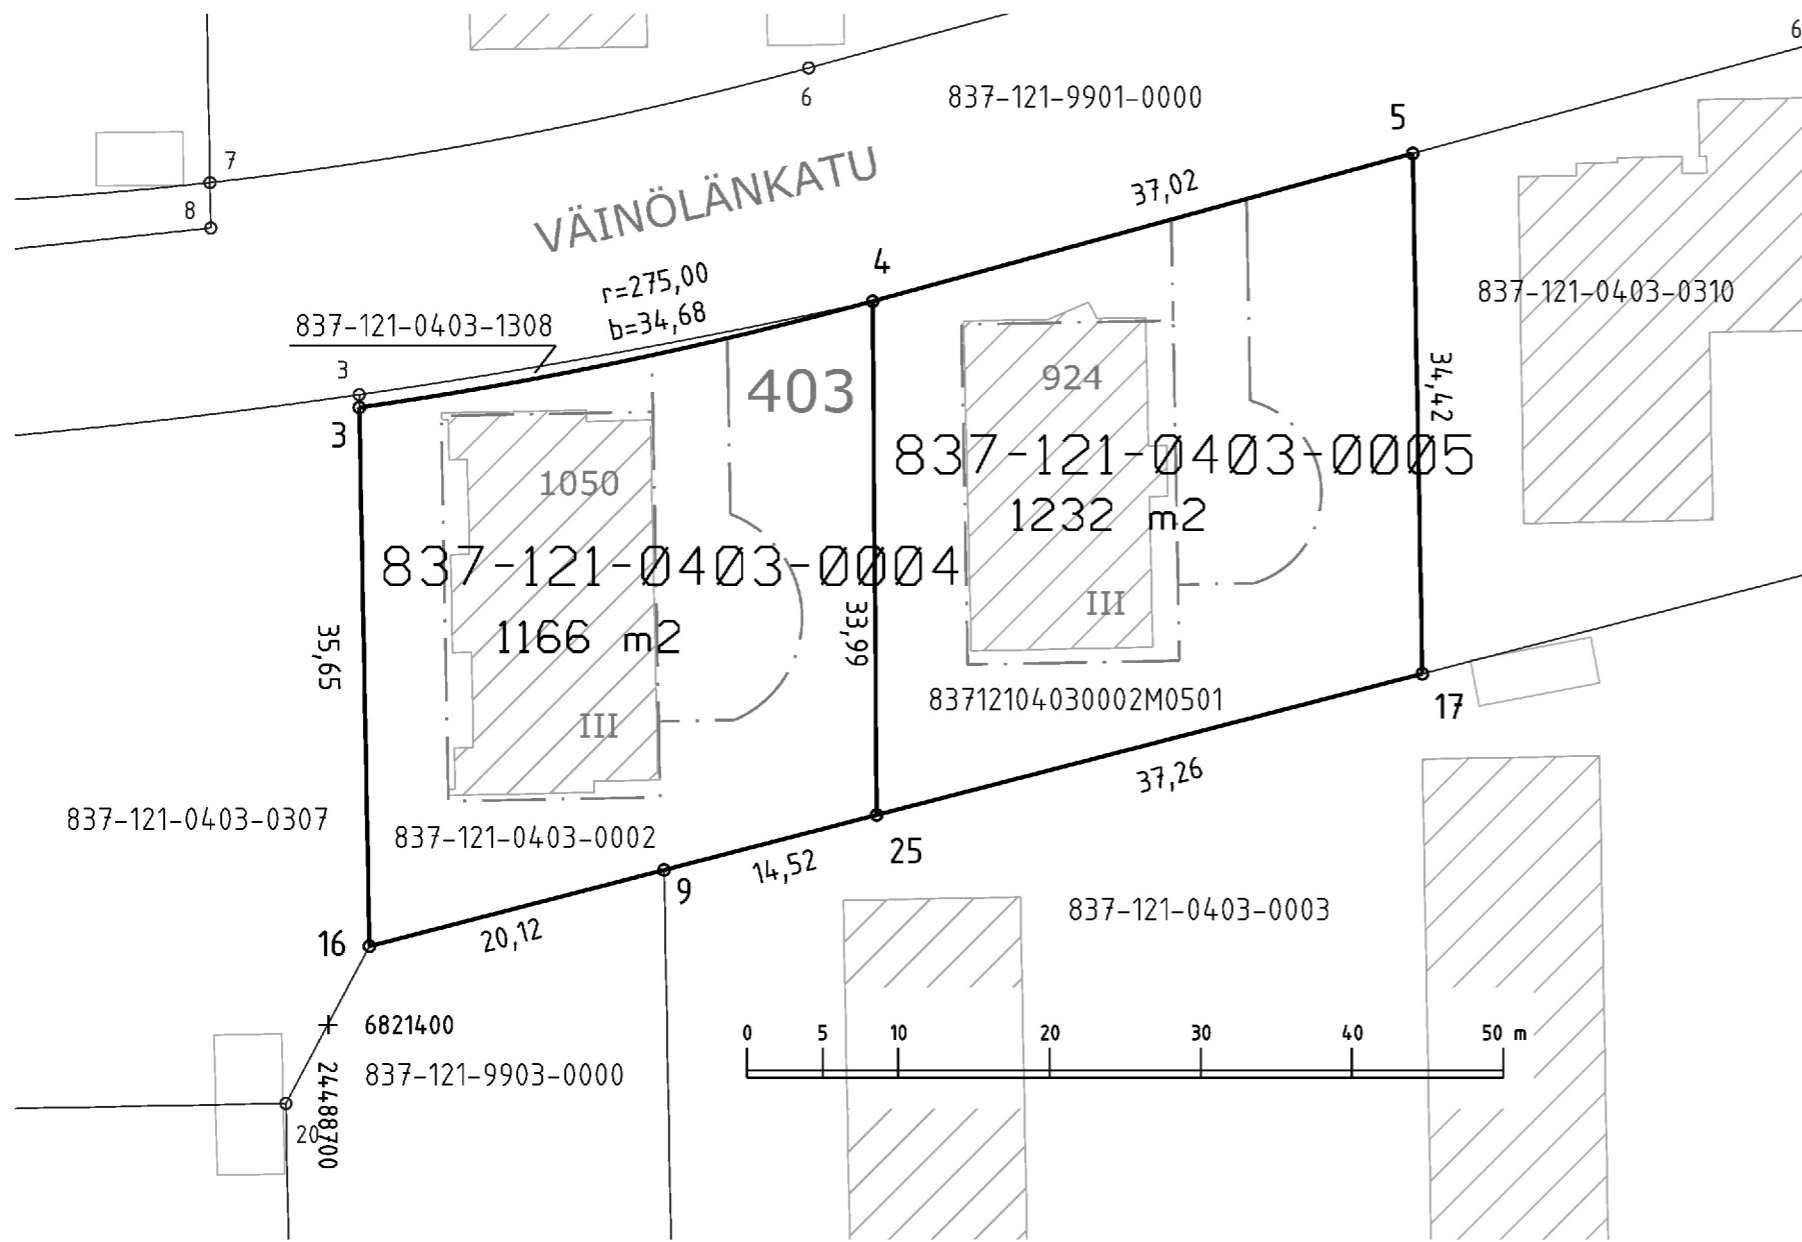

KOORDINAATTILUETTELO
Koordinaatisto: EUREF-FIN (ETRS-GK24)

N:o	X	Y
3	6821440.829	24488702.057
4	6821447.857	24488735.996
5	6821457.633	24488771.702
9	6821410.233	24488722.209
16	6821405.189	24488702.730
17	6821423.215	24488772.339
25	6821413.873	24488736.264

Kartalla ei ole näytetty maanalaisia johtoja.

TONTTIEN MUODOSTUMINEN

Kiinteistötunnus	Yht m2	Osa m2	Muodostajayksikkö
837-121-0403-0004	1166	1166	837-121-0403-0002
837-121-0403-0005	1232	1232	837-121-0403-0002-M0501

ERILLINEN TONTTIJAKO N:o 9425	TAMPERE, 837
Asemakaava N:o 1242 06.06.1959	K.osa XXI, 121
Muutetaan tonttijakoa N:o 4230 09.05.1977	Kortteli 403
Pohjakartan hyväksyi ja tonttijaon laati 8.2.2023	Tulevat tontit: 837-121-403-4 837-121-403-5
Jussi Syväjärvi Maanmittausinsinööri Allekirjoitettu sähköisesti	
Kaupungingeodeetti hyväksynyt 07.03.2023 § 6	
Hanke N:o 230011	