


LIIKENTEENOHJAUS, MERKINTÖJEN SELITYS:

- U UUSI LIKENNEMERKKI  
SJOITETAAN OSOITETTUUN PAIKKAAN
- N NYKYINEN LIKENNEMERKKI  
SÄILYY ENNALLAAN
- NS NYKYINEN LIKENNEMERKKI  
SIIRRETÄÄN OSOITETTUUN PAIKKAAN
- NP NYKYINEN LIKENNEMERKKI  
POISTETAAN

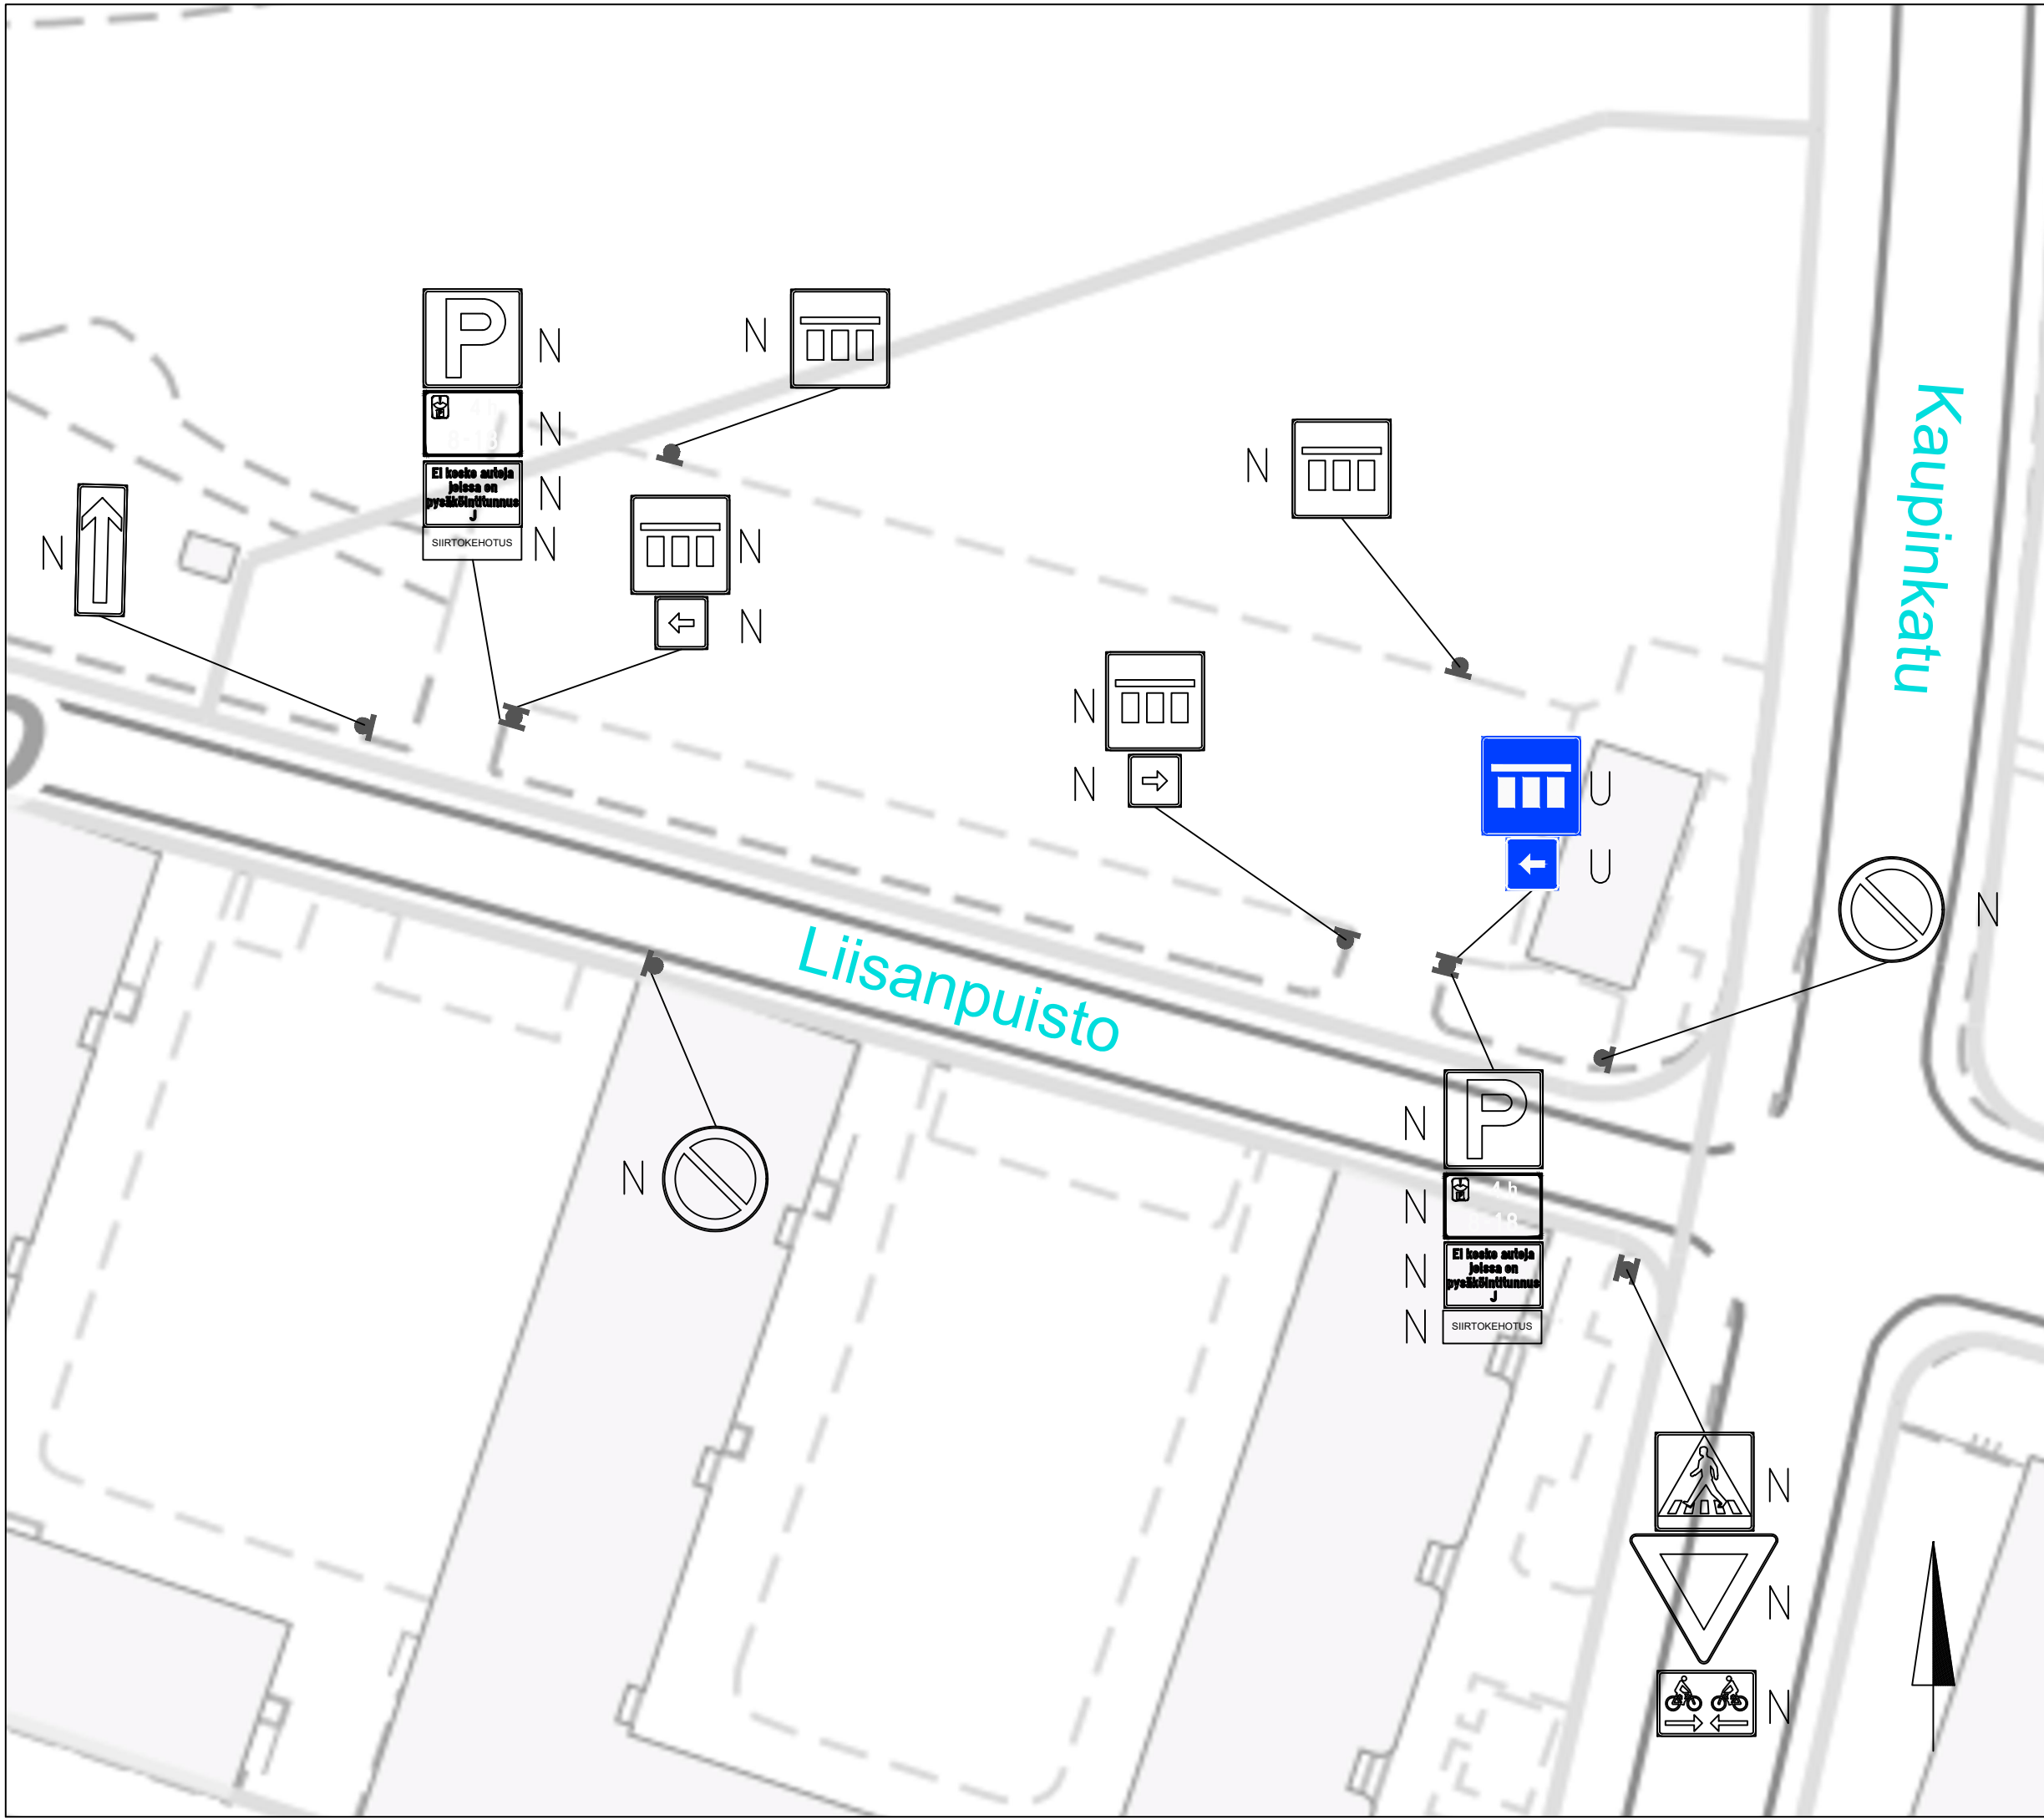

Liisanpuisto  
 Pysäköintimerkkien päivitys  
 Liisankallio XX  
 Liikennemerkkisuunnitelma  
 Piir.no: 1/22035  
 7.10.2022 / LPu  
 Liite suunnittelupäällikön päätökseen