


Toimenpiteet:

- Julkisivuverhoukset uusitaan koko suunnittelualueella.
- Kaikki ikkunat ja ulko-ovet uusitaan.
  - Ikkunoiden osalta huomioidaan varatiet, savunpoisto, korotettu sokkeli sekä lasten korkeus
- Julkisivun pellitykset ja julkisivuvarusteet uusitaan
- Vesikattomateriaali uusitaan kokonaan.

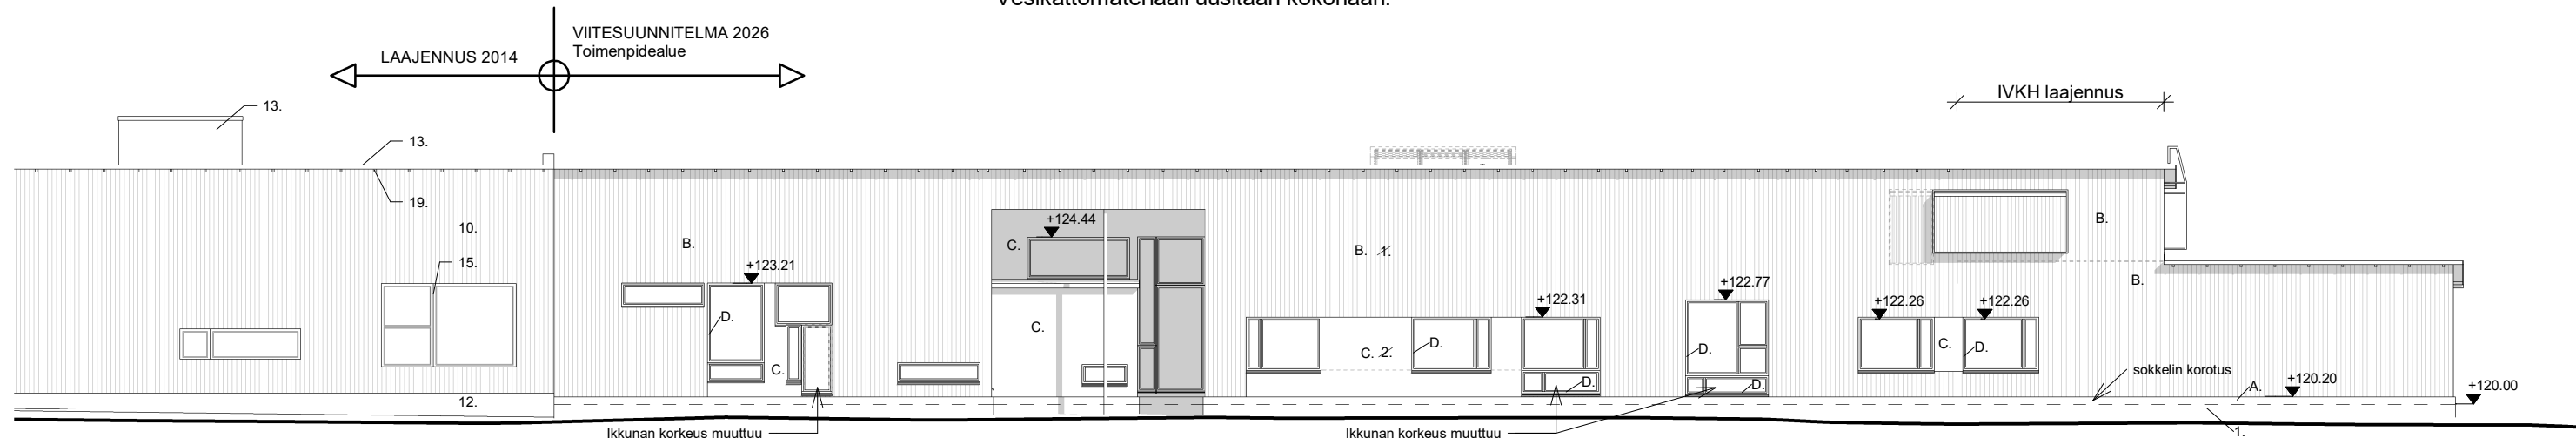

Julkisivu pohjoiseen

Nykyiset julkisivumateriaalit peruskorjauksosalla:


1. Sokkeli, betoni,
2. Hienosahattu lauta, kuultomaalattu
3. Säänkestävä vaneri, maalattu
4. Puurimoitus, kuultokäsittely puu
5. Ikkunat, puitteet puuta, punaruskea
6. Ovet, harmaa
7. Muovipinnoitettu pelti, vaalean harmaa
8. Sadevesijärjestelmät, teräs, muovipinnoitettu, vaalean harmaa
9. Vesikate, bitumikermi, harmaa

Uudet julkisivumateriaalit peruskorjauksosalla:


- A. Sokkelikorotus, harmaa betoni
- B. Julkisivuverhous, kuusipaneeli UTS pystyyn, maalattu, valkoinen taitettu
- C. Julkisivulevy, maalattu, valkoinen taitettu
- D. Ikkunat, alumiini, pulverimaalaus
- E. Ovet, alumiini / teräs, pulverimaalaus
- F. Pellitykset, muovipinnoitus, vaalean harmaa
- G. Vesikate, kumibitumikermi, harmaa
- H. Sadevesijärjestelmät, teräs, muovipinnoitettu, vaalean harmaa
- I. Vesikaton varusteet, vaalean harmaa

Nykyiset julkisivumateriaalit laajennusosalla:


10. Puulaudoitus, maalattu valkoinen
11. Rakennuslevy, maalattu
  - 11a violetti
  - 11b lime
  - 11c keltainen
12. Betoni betonin harmaa
13. Teräs muovipinnoitettu, vaalea harmaa
14. Betoni maalattu, vaalea harmaa
15. Alumiini maalattu, vaalea harmaa
16. Kumibitumikermi, harmaa
17. Lasi, kirkas
- 17a. Lasi kirkas+värikalvo lime
18. Alumiini maalattu, violetti
- 18a. Alumiini maalattu, keltainen
19. Puu, peittävä puunsuoja punaruskea
20. Komposiittilauta, tumma harmaa

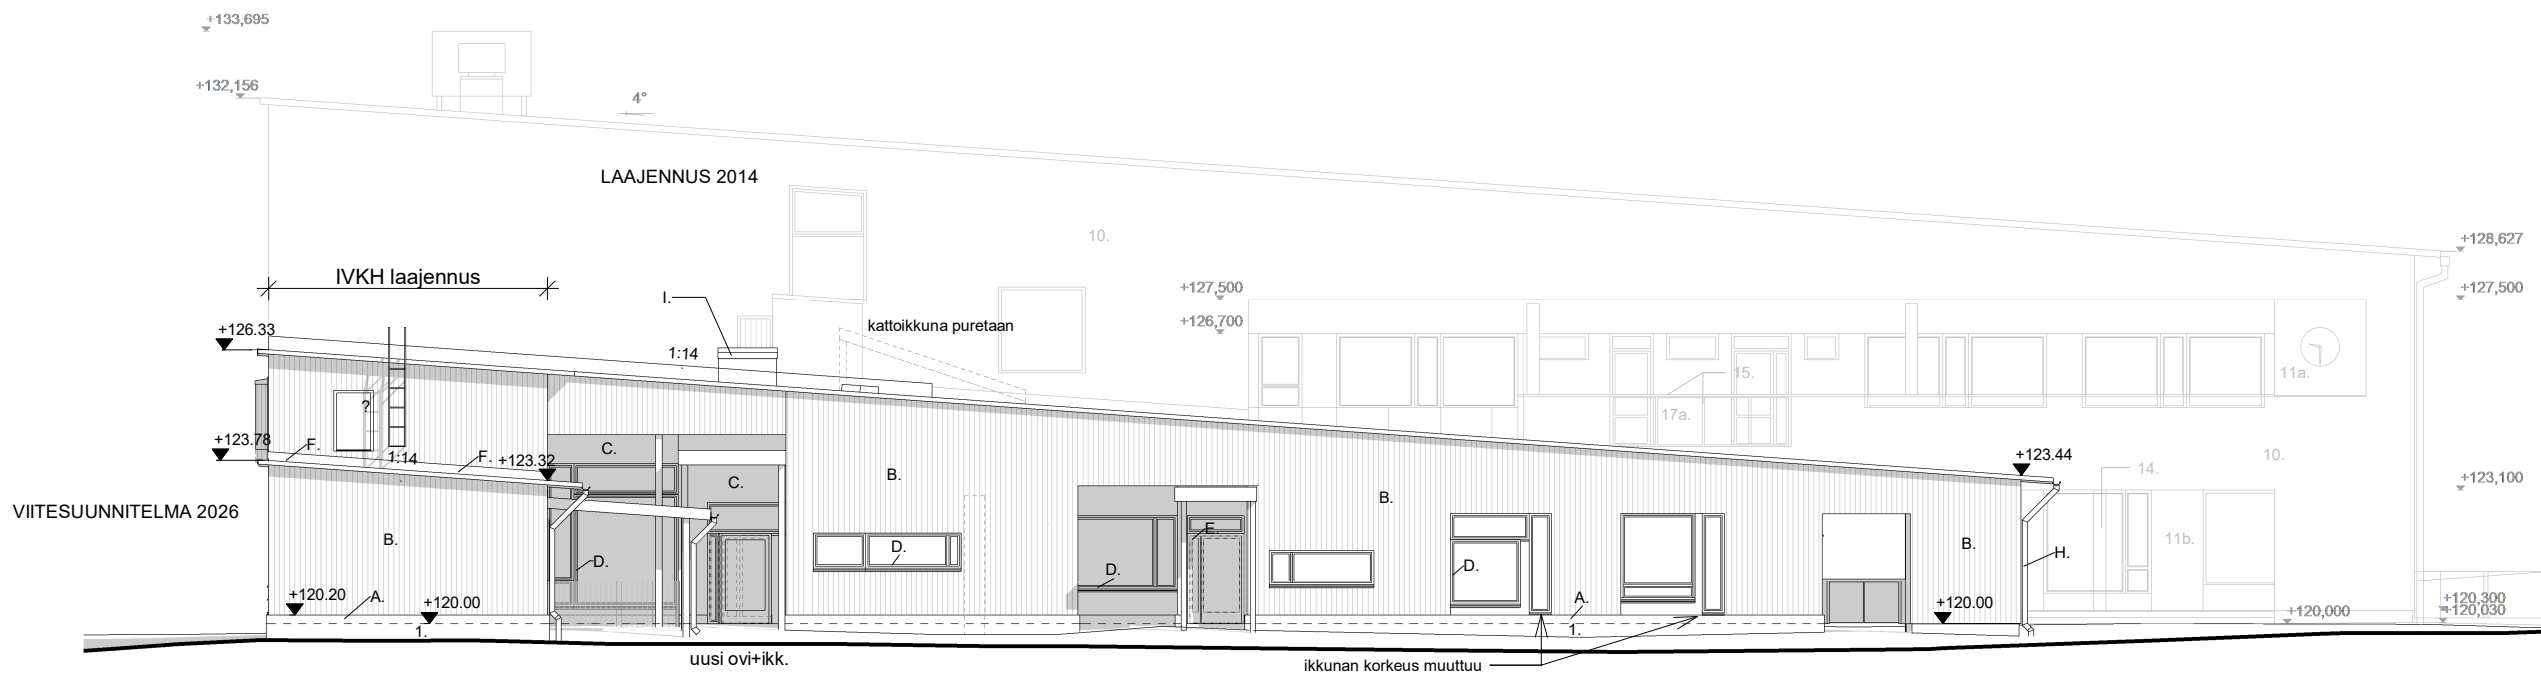

Julkisivu länteen

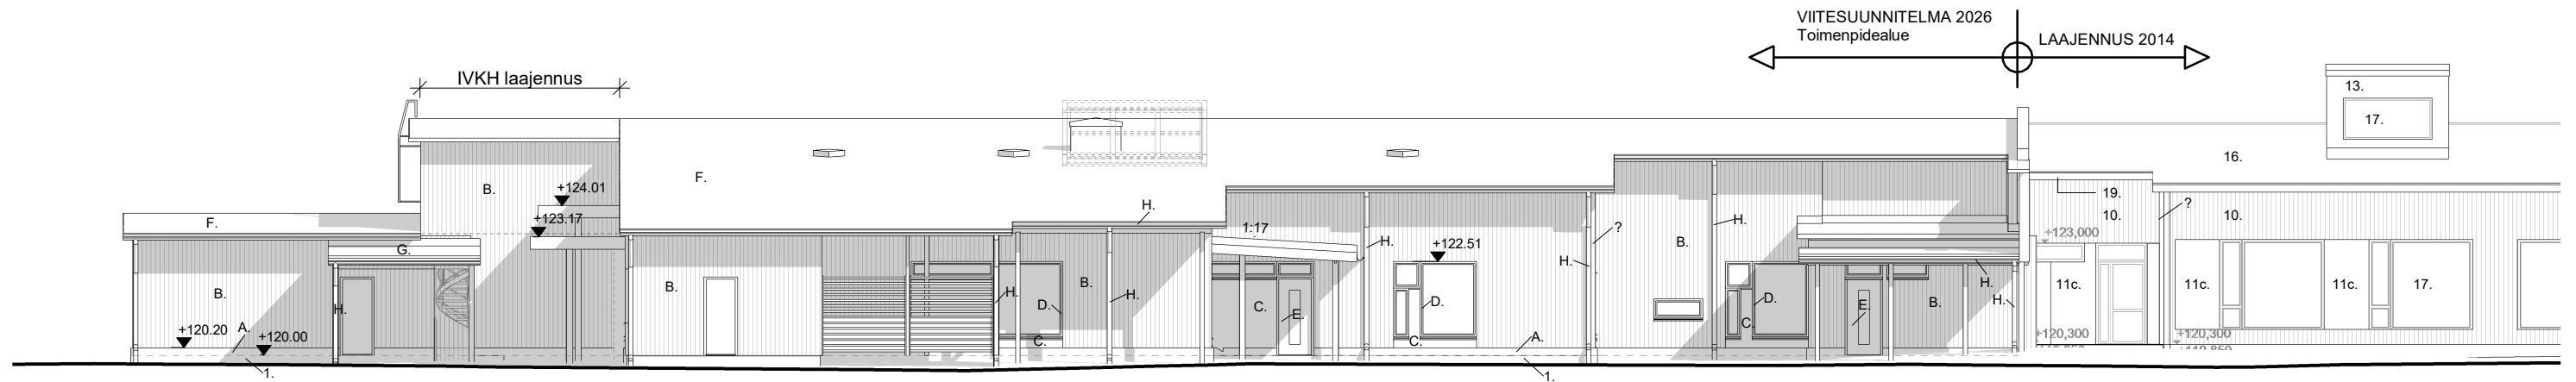

Julkisivu etelään

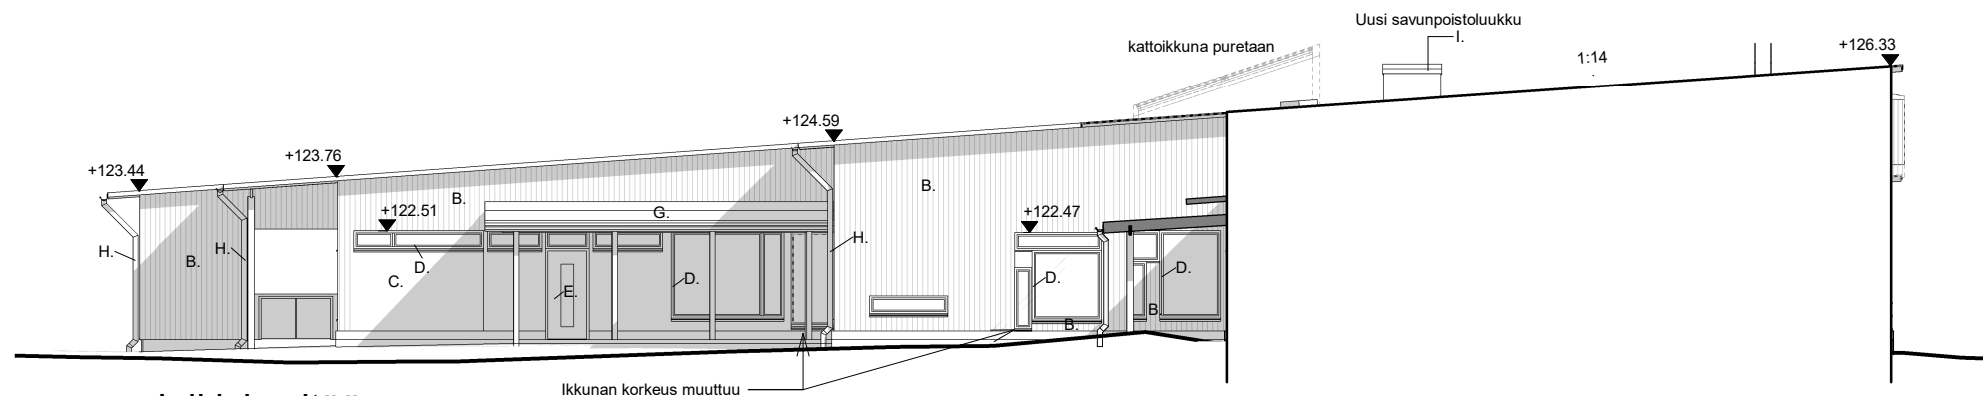

Julkisivu itään

Nykyiset julkisivumateriaalit peruskorjausosalla:

1. Sokkeli, betoni,
2. Hienosahattu lauta, kuultomaalattu
3. Säänkestävä vaneri, maalattu
4. Puurimoitus, kuultokäsitelty puu
5. Ikkunat, puitteet puuta, punaruskea
6. Ovet, harmaa
7. Muovipinnoitettu pelti, vaalean harmaa
8. Sadevesijärjestelmät, teräs, muovipinnoitettu, vaalean harmaa
9. Vesikate, bitumikermi, harmaa

Uudet julkisivumateriaalit peruskorjausosalla:

- A. Sokkelikorotus, harmaa betoni
- B. Julkisivuverhous, kuusipaneeli UTS pystyyn, maalattu, valkoinen taitettu
- C. Julkisivulevy, maalattu, valkoinen taitettu
- D. Ikkunat, alumiini, pulverimaalaus
- E. Ovet, alumiini / teräs, pulverimaalaus
- F. Pellitykset, muovipinnoitus, vaalean harmaa
- G. Vesikate, kumibitumikermi, harmaa
- H. Sadevesijärjestelmät, teräs, muovipinnoitettu, vaalean harmaa
- I. Vesikaton varusteet, vaalean harmaa

Nykyiset julkisivumateriaalit laajennusosalla:

10. Puulaudoitus, maalattu valkoinen
11. Rakennuslevy, maalattu
  - 11a violetti
  - 11b lime
  - 11c keltainen
12. Betoni betonin harmaa
13. Teräs muovipinnoitettu, vaalea harmaa
14. Betoni maalattu, vaalea harmaa
15. Alumiini maalattu, vaalea harmaa
16. Kumibitumikermi, harmaa
17. Lasi, kirkas
- 17a. Lasi kirkas+värkalvo lime
18. Alumiini maalattu, violetti
- 18a. Alumiini maalattu, keltainen
19. Puu, peittävä puunsuoja punaruskea
20. Komposiittilauta, tumma harmaa