


AHVENISPUISTON YLEISSUUNNITELMA



Valtaraitti

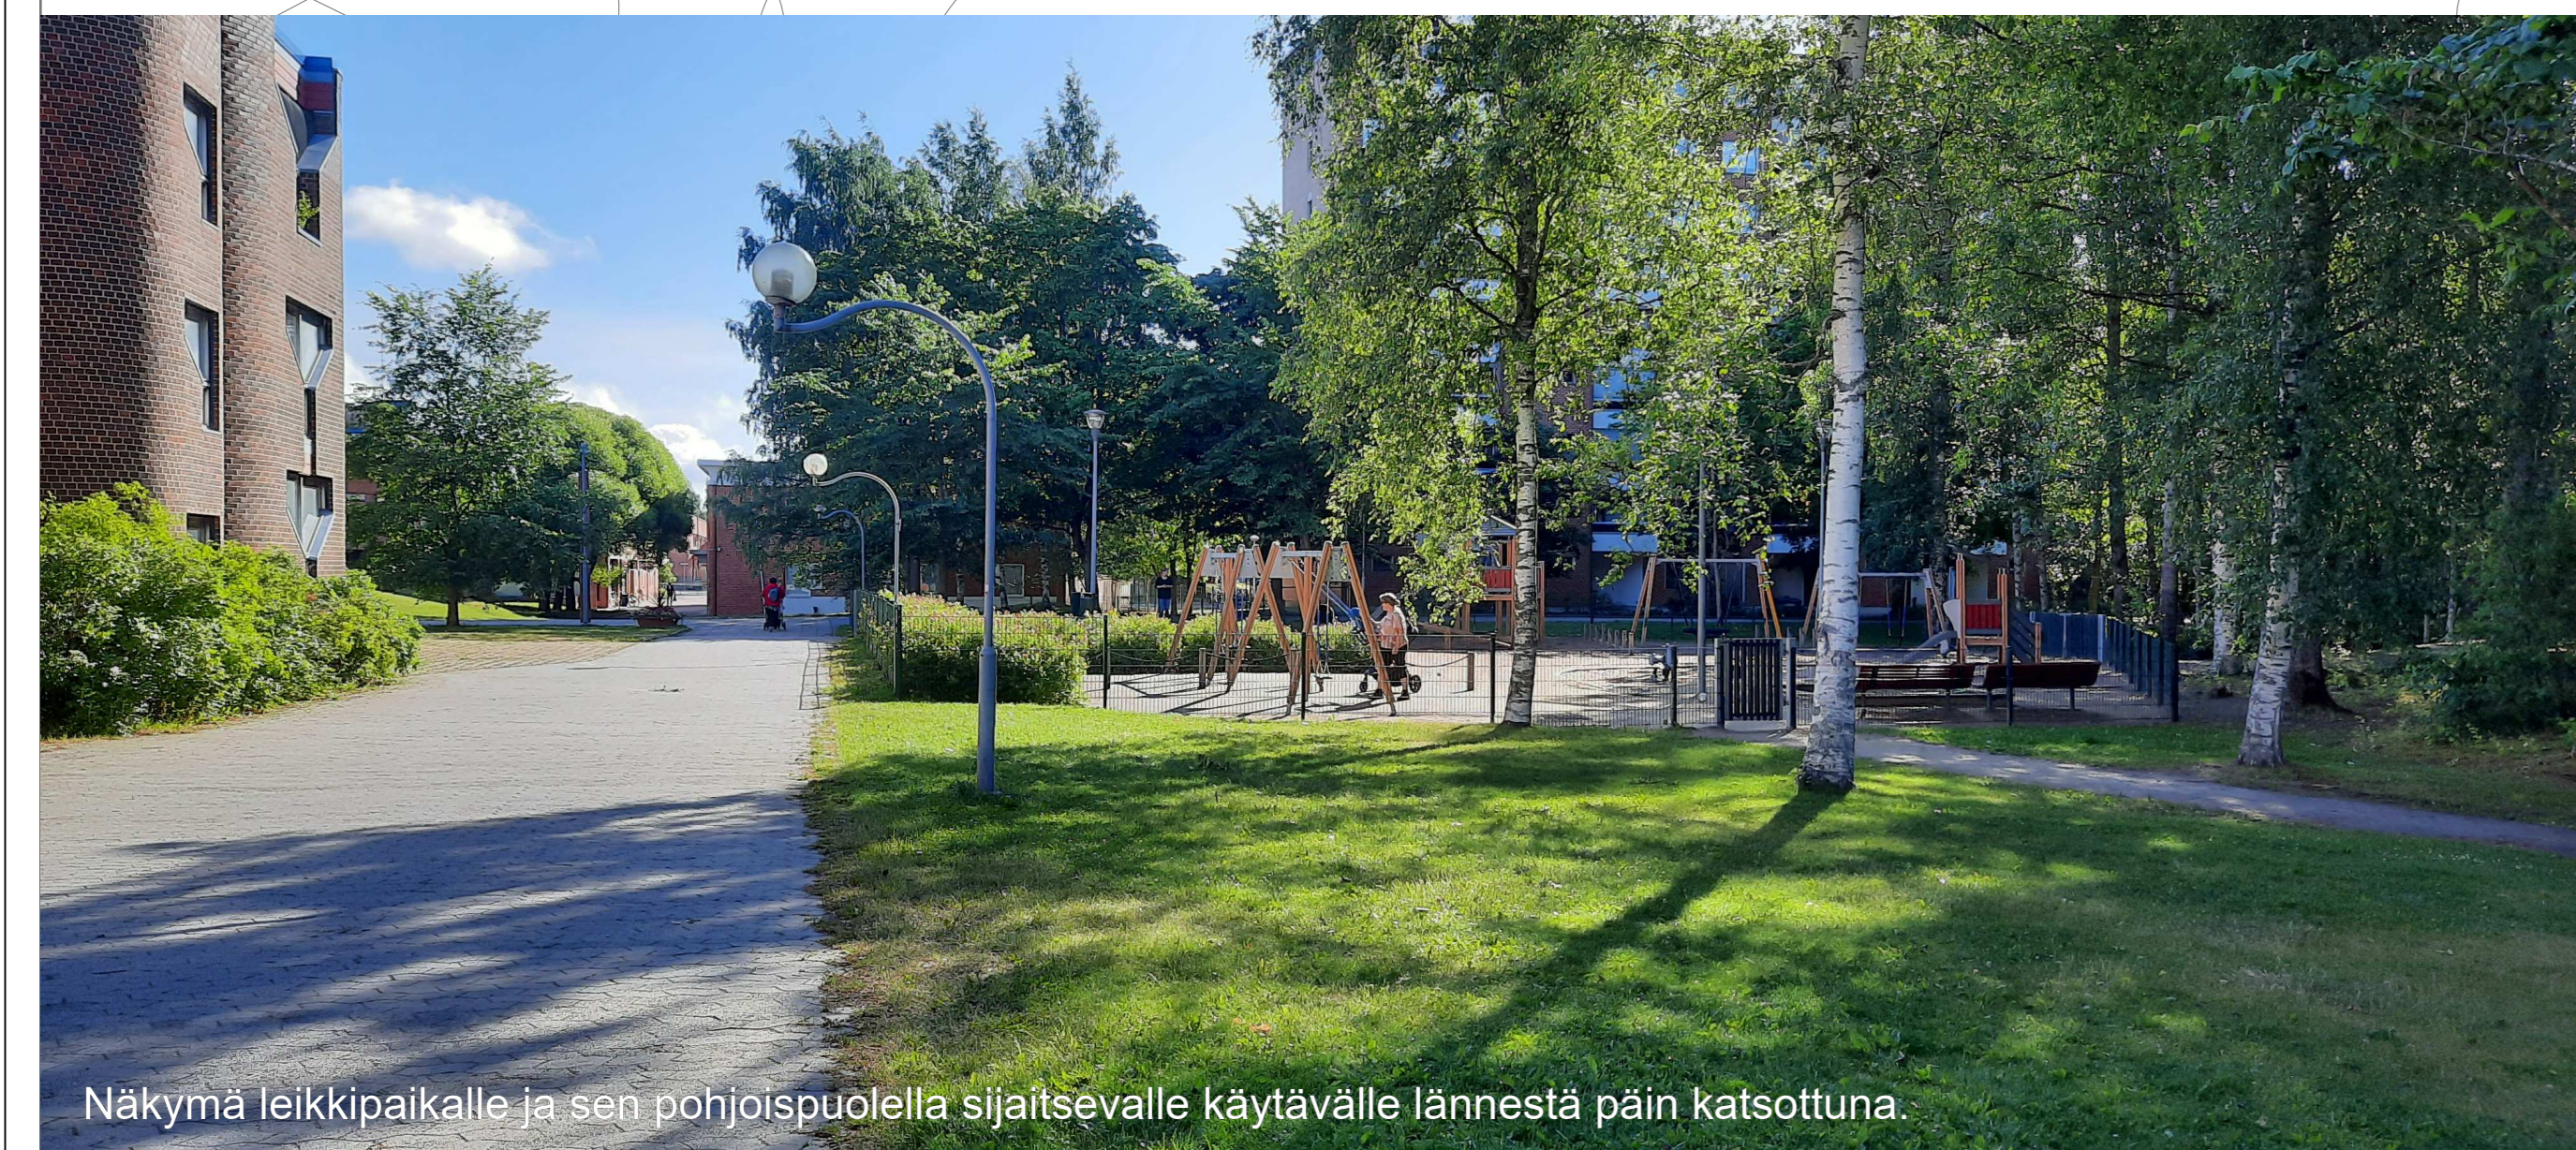

UUDET VÄLINEET:



MERKINTÖJEN SELITE

- oleva lehtipuu
- oleva havupuu
- käytävä
- poistettava rakenne
- poistettava puu
- suunnittelualueen raja
- turva-alue
- oleva valaisin/penkki/ros. uusi valaisin/penkki/ros. uusi juuksusteata
- oleva atia

- nurmi
- kivituhka (petankkikenttä #0-8, leikkipaikka #0-5 stabiloitu)
- hiekkatekonurmi, punainen
- hiekkatekonurmi, sininen
- hiekkatekonurmi, vihreä

VÄLINELUETTELO:

Uudet (malli, ikäsuositus):

1. 4-osainen keinuteline Kompan KSW928 -linnunpesäistuin 4+ v., neljä lautaistua 2+ ja kaksi turvaistuinta 1+ v. 1 kpl
2. Monitoimiteline Kompan Draco GXY943 Terra, 6+ v., esteetön 1 kpl
3. Torniköysirata Kompan PCM110303, 6+ v. 1 kpl
4. Tuplatorni Ultimate Kompan PCM200310, 2+ v., esteetön 1 kpl
5. Karuselli Kompan Tipi ylituella ELE400065-3717GR, 4+ v. esteetön 1 kpl
6. Tasapainoiluväline Lappset Aalokko 200010, 4+ v. 1 kpl
7. Keinulauta Kompan Blazer ELE400021-3718, 3+ v., esteetön 1 kpl
8. Pingspöytä Cornilleau Pro Park Outdoor 1 kpl
9. Jousikeinu Kompan liime KPL119-0601, 2+ v., esteetön 1 kpl
10. Hiekkalaatikko 2.5 x 2.5 m, Sarka Oy 1 kpl

Säilytettävät:

11. Mobilus: turvasora muutetaan hiekkatekonurmeiksi

VARUSTEET:

- pe Penkki Lehtovuori Oy Vera, selkä- ja käsinojilla 6 kpl
- pp1 Polkupyöräteline Lehtovuori Oy Klassikko 8:lle pyörälle 1 kpl
- pp2 Polkupyöräteline AluShel Oy Bar L60 (yhteensä 8 pyöräpaikkaa) 2 kpl
- it Info-taulu koko A3 2 kpl
- ro Roska-astia Lehtovuori Oy City60, RAL 6005 3 kpl


AHVENISPUISTON LEIKKIPAIKAN KUNNOSTAMINEN

Kunnostettava leikkipaikka sijaitsee Ahvenispuiston koillisosassa Valtaraitin varrella Hervannassa. Leikkipaikkaa rajaa eteläpuolella asfalttipintainen puistokäytävä ja länsi- sekä pohjoispuolella betonikivipintainen käytävä. Leikkipaikan eteläpuolella on kalliainen puistometsikkö. Alueen itäreuna rajautuu Valtaraittiin. Aidatun leikkipaikan puurunkoiset leikkivälineet ovat tulleet käyttökänsä päähän. Leikkipaikka on kovassa käytössä, joten sinne on valittu kestävät ja monipuoliset usealle samanaikaiselle leikkijälle soveltuvat uudet välineet. Leikkipaikan länsireunassa on muusta leikkitoiminnasta erillään kunnostettu Mobilus-väline, joka säilytetään.

Leikkipaikan hyväkuntoinen metallielementtiä säilytetään ja kaikki portit uusitaan. Uusiksi välineiksi tulee moniosainen keinuteline, jossa on neljä kumilautastuinta, kaksi turvaistuinta ja pesäkeinu. Keinutelineen yhteyteen tulee karuselli. Pienten lasten leikkeihin on hiekkalaatikko, kahden liukumäen tuplatorni, jousikeinu ja kolmen istuimen keinulauta. Isompien lasten leikkeihin on monitoimiteline, jossa on kiipeily-, liukumis- ja oleskeluelementtejä. Tasapainoiluvälineessä voi olla yhtä aikaa useampi käyttäjä. Torniköysirata on isomille lapsille soveltuva liukumisväline.

Turva-alueiden pintamateriaalina käytetään erivärisiä hiekkatekonurmia. Aidatun leikkialueen keskikäytävällä käytetään orgaanista seosainetta sitomaan kivituhkapinta niin, että alueen huolto ja esteetön kulku on helpompaa. Nykyinen betonikivipintainen petankkikenttä. Aidatun leikkialueen viereen asennetaan tekonurmipinnalle pingspöytä.

Nykyiset hyväkuntoiset penkit ja roska-astiat säilytetään. Käytävien varsille asennetaan uusia penkkejä. Kaikki valaisimet uusitaan. Leikkipaikan viressä olevaa puustoa harvennetaan. Ahvenispuiston kunnostamista esitetään toteutettavaksi vuonna 2021.

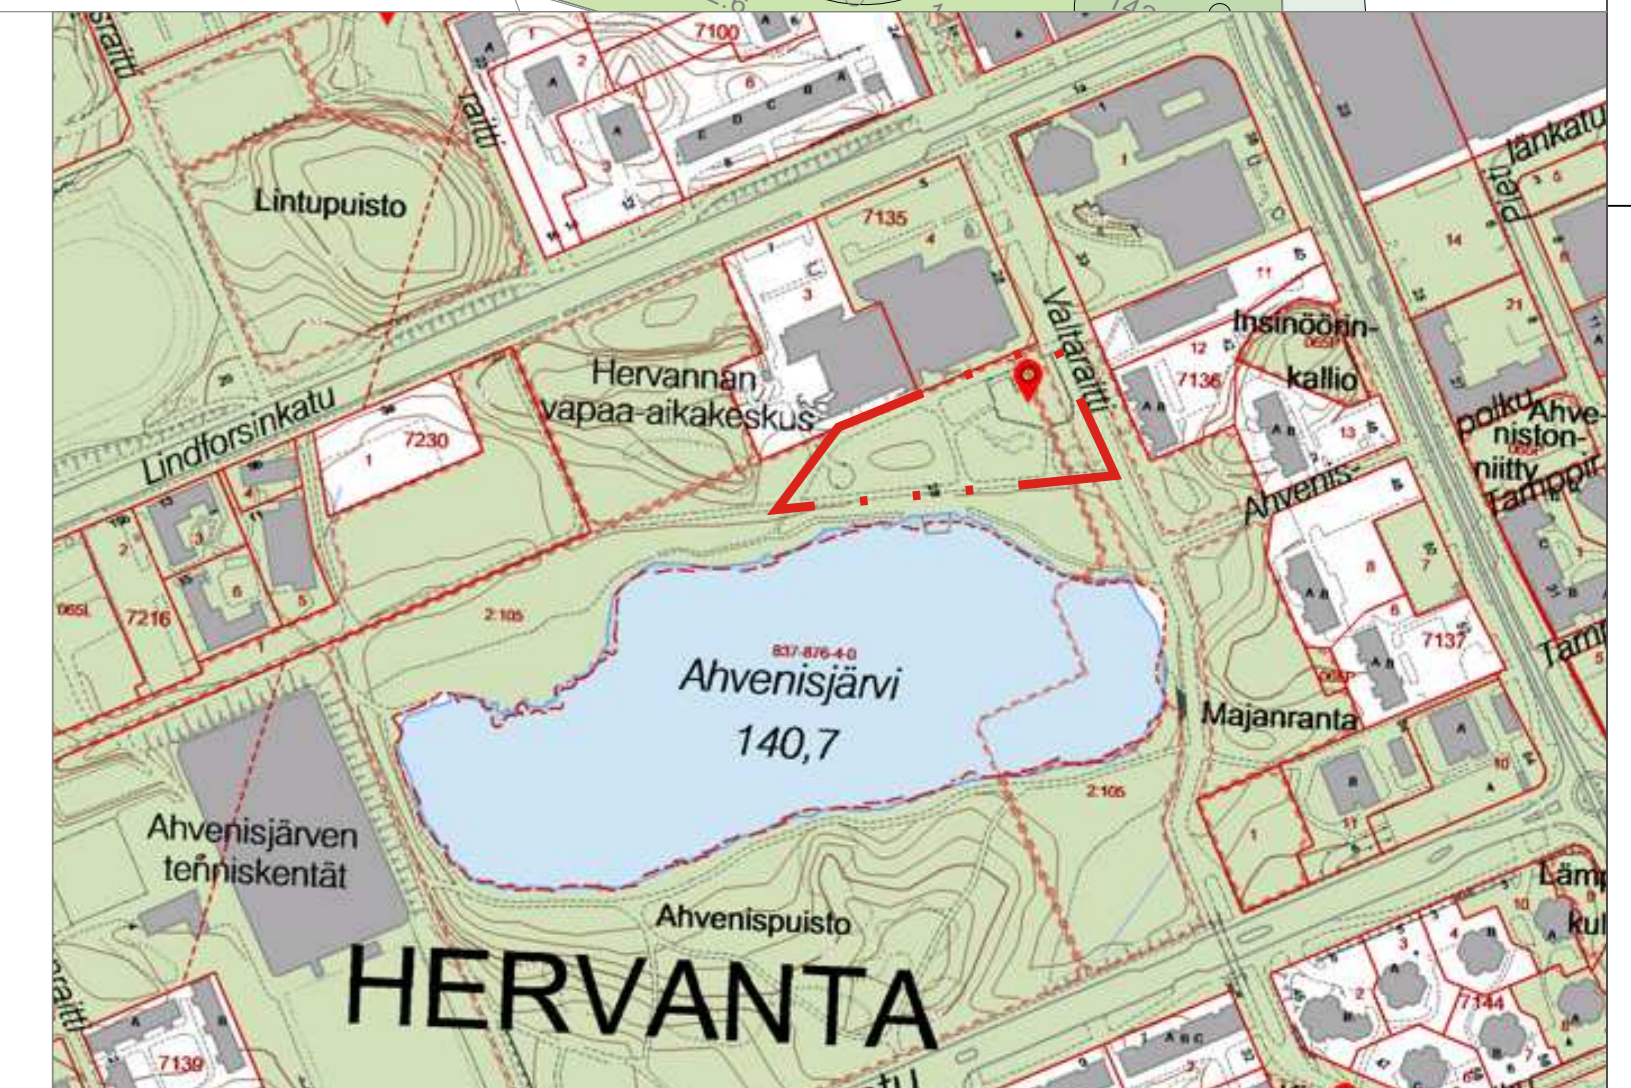

Tässä suunnitelmassa on käytetty ETRS-GK24N2000 tasoa- ja korkeuskoordinaattistoa

TAMPERE KAUPUNKIYMPÄRISTÖN PALVELUALUE		Kaupunkiympäristön suunnittelu	
Yliin päätös:			
Suunnittelupäällikön päätös:			
HERVANTA			
YLEISSUUNNITELMA			
ASEMAPUROTUS			
Piirt.	Mu	Yliin päätös:	
Suunn.	Mija Nuutila		
Tark.	Timo Koski		
Hv.	Timo Koski		
Pvm.	7.1.2021		
VIRE n:o	1591-016		
Ark.n:o			
Viheralueet ja hulevedet	Muutos pvm.		
	Käynnä		
	Suunn.		
	Piir.n:o	18/21256/2	