


Nyk.
Nyk.
Nyk.
Nyk.

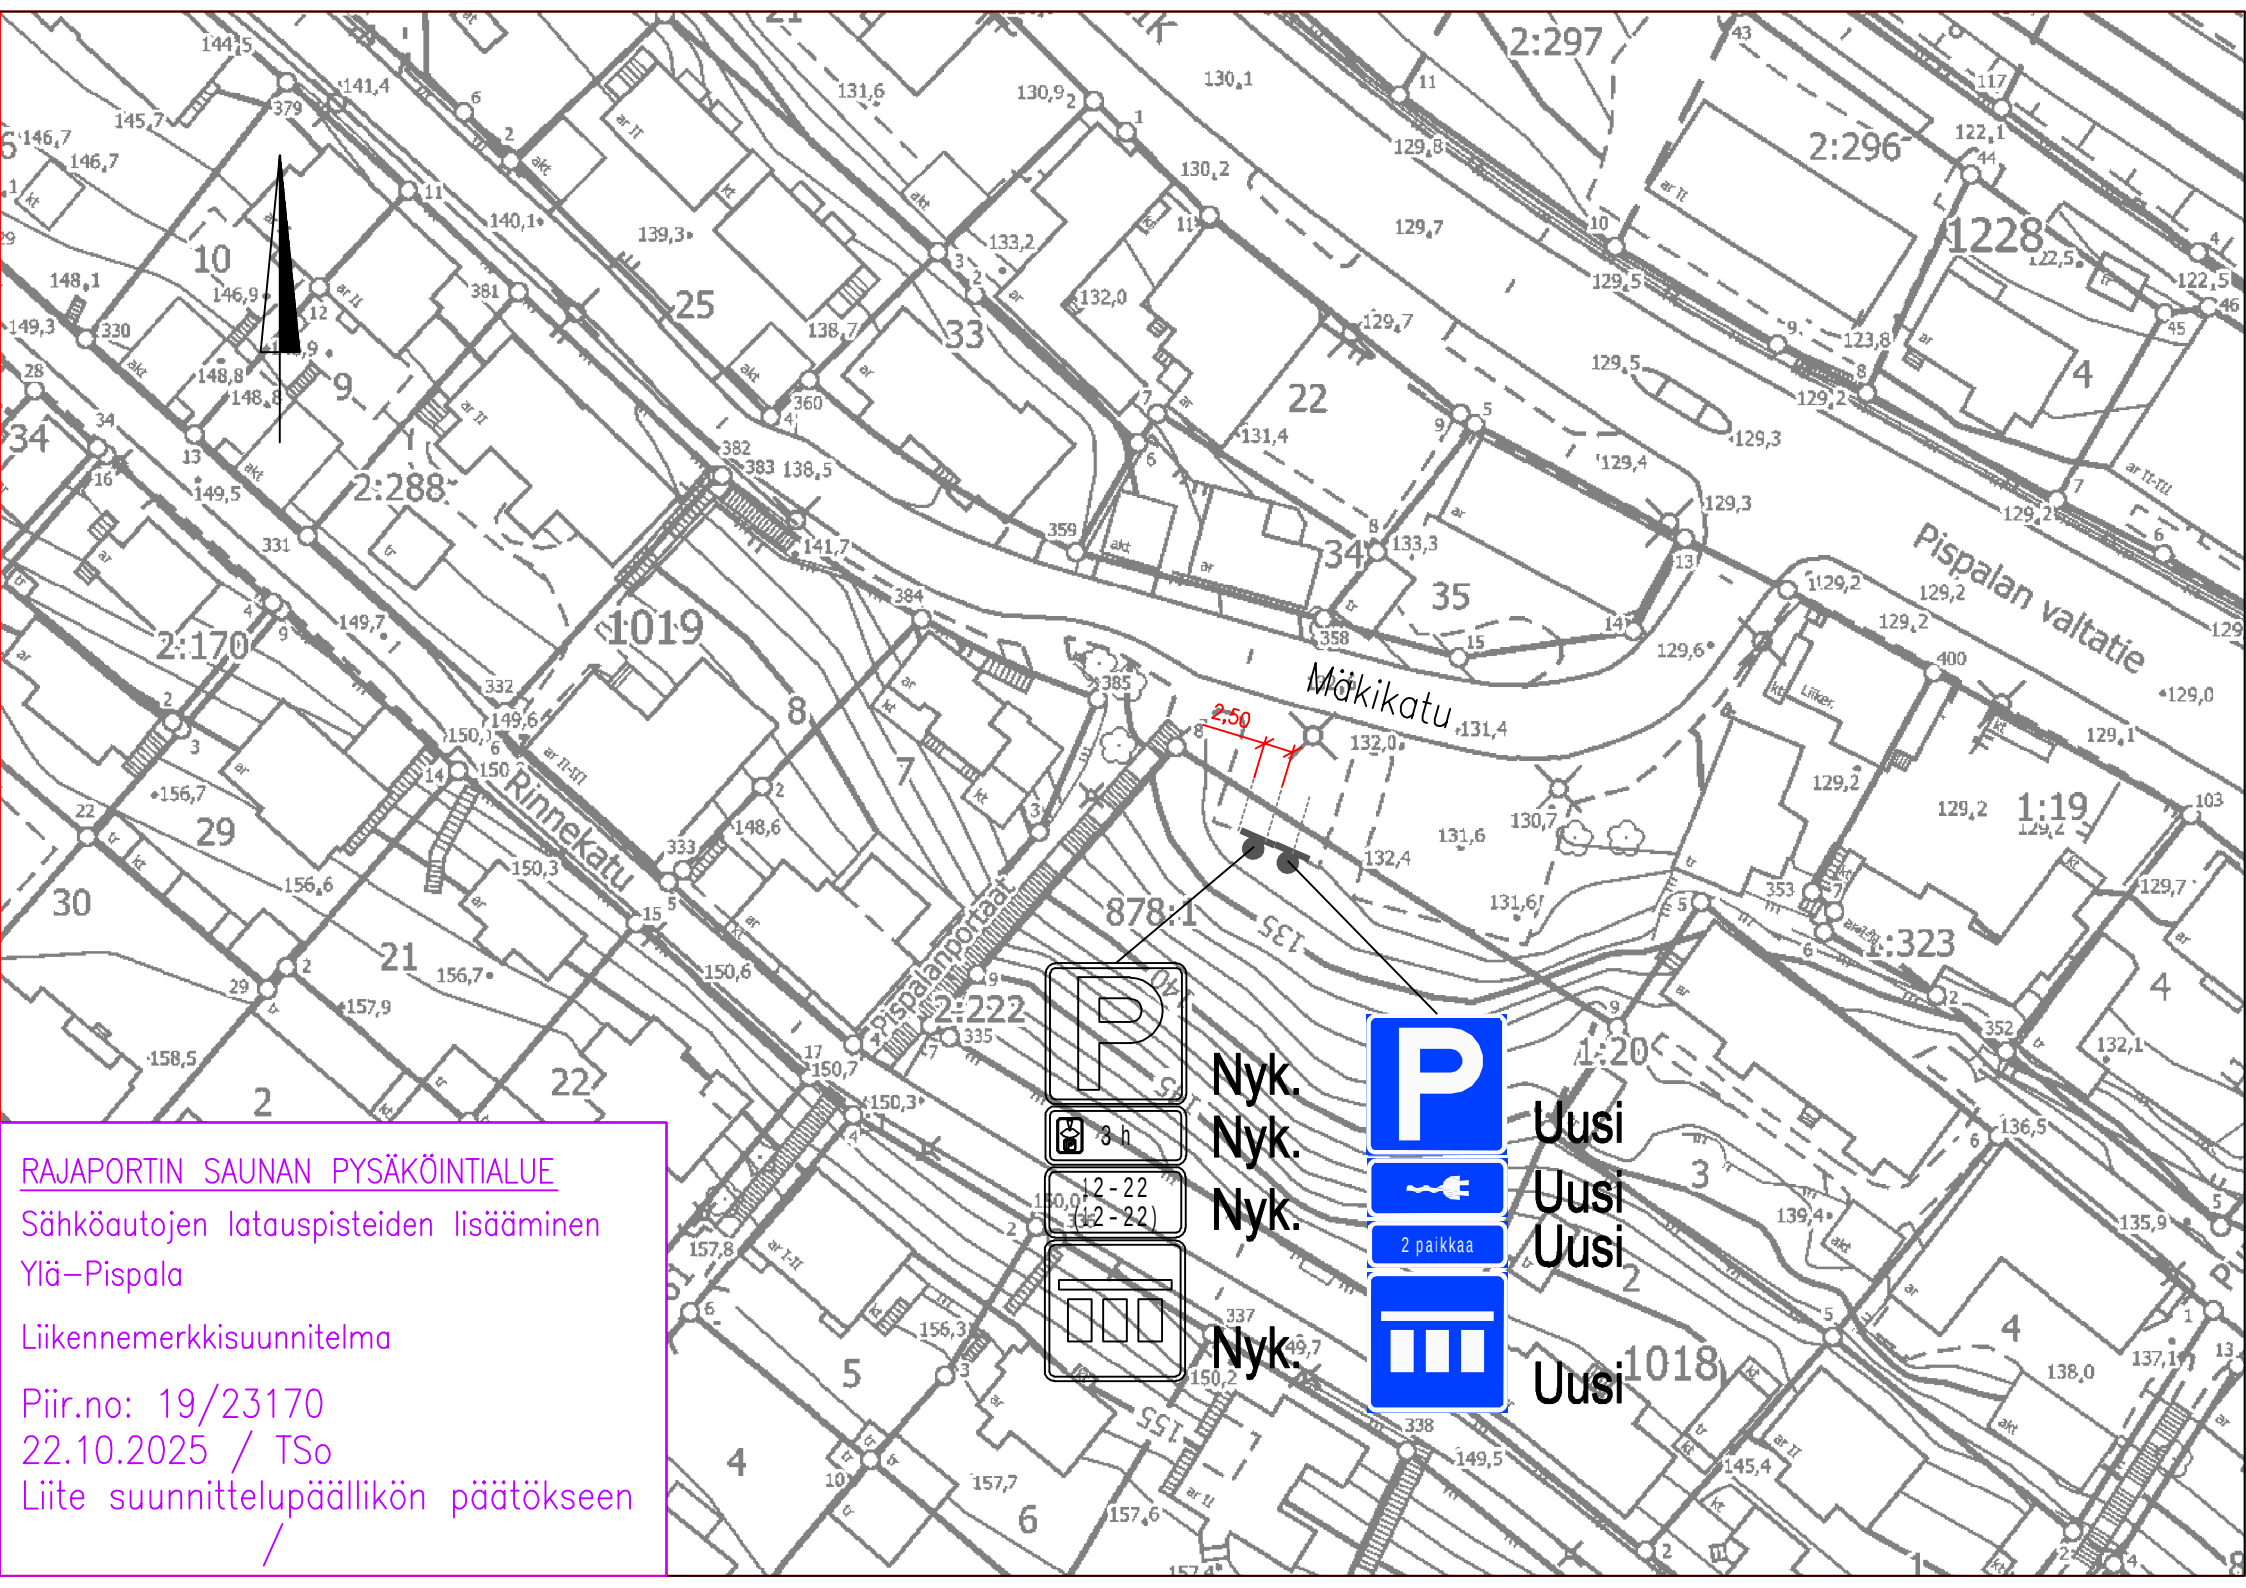

Uusi
Uusi
Uusi
Uusi

RAJAPORTIN SAUNAN PYSÄKÖINTIALUE
Sähköautojen latauspisteiden lisääminen
Ylä-Pispala
Liikennemerkkisuunnitelma
Piir.no: 19/23170
22.10.2025 / TSo
Liite suunnittelupäällikön päätökseen
/