
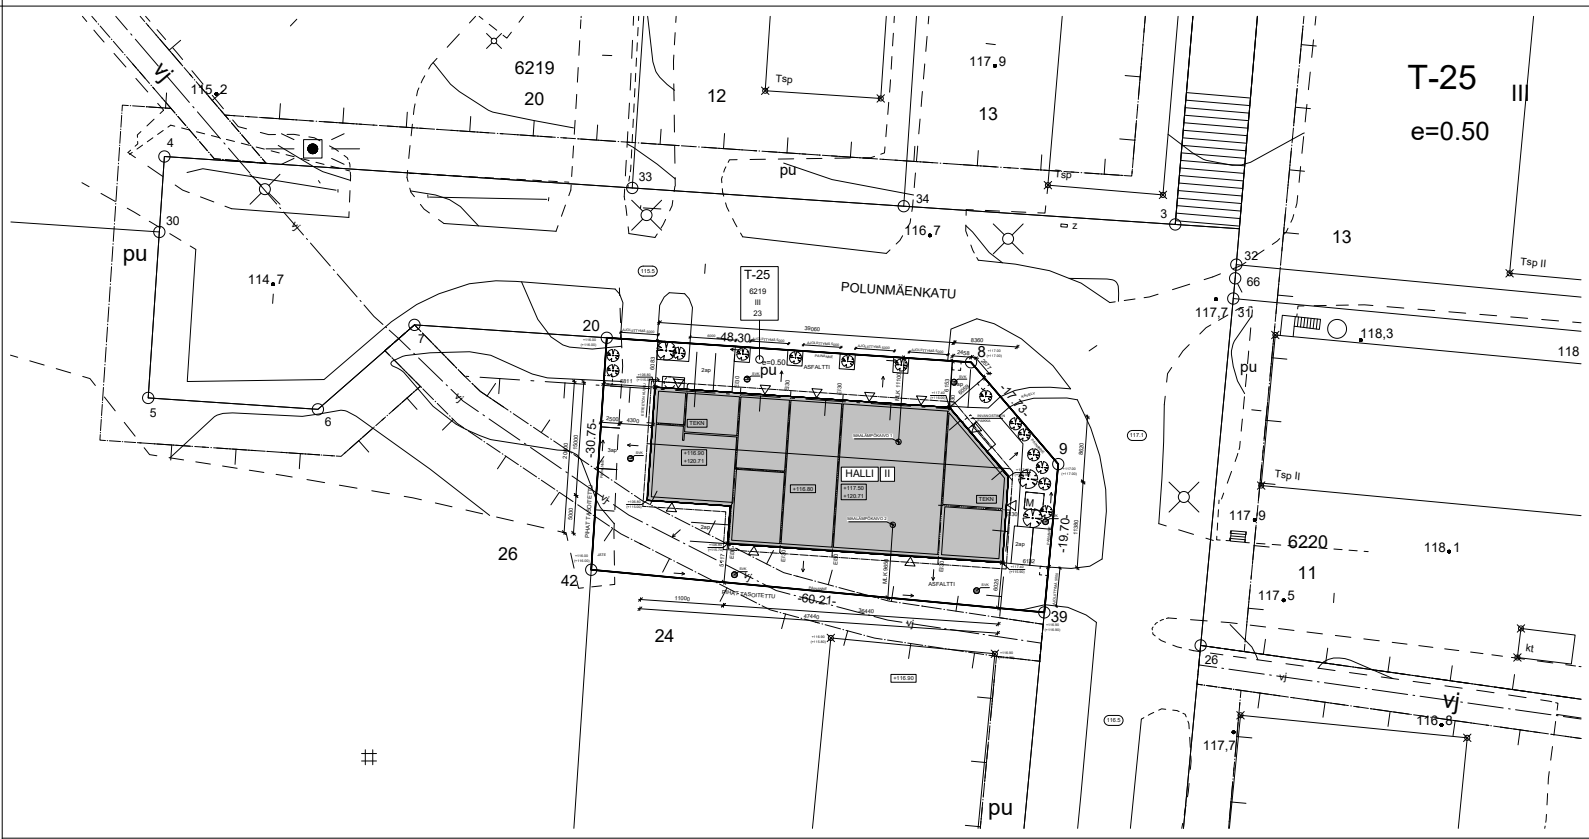


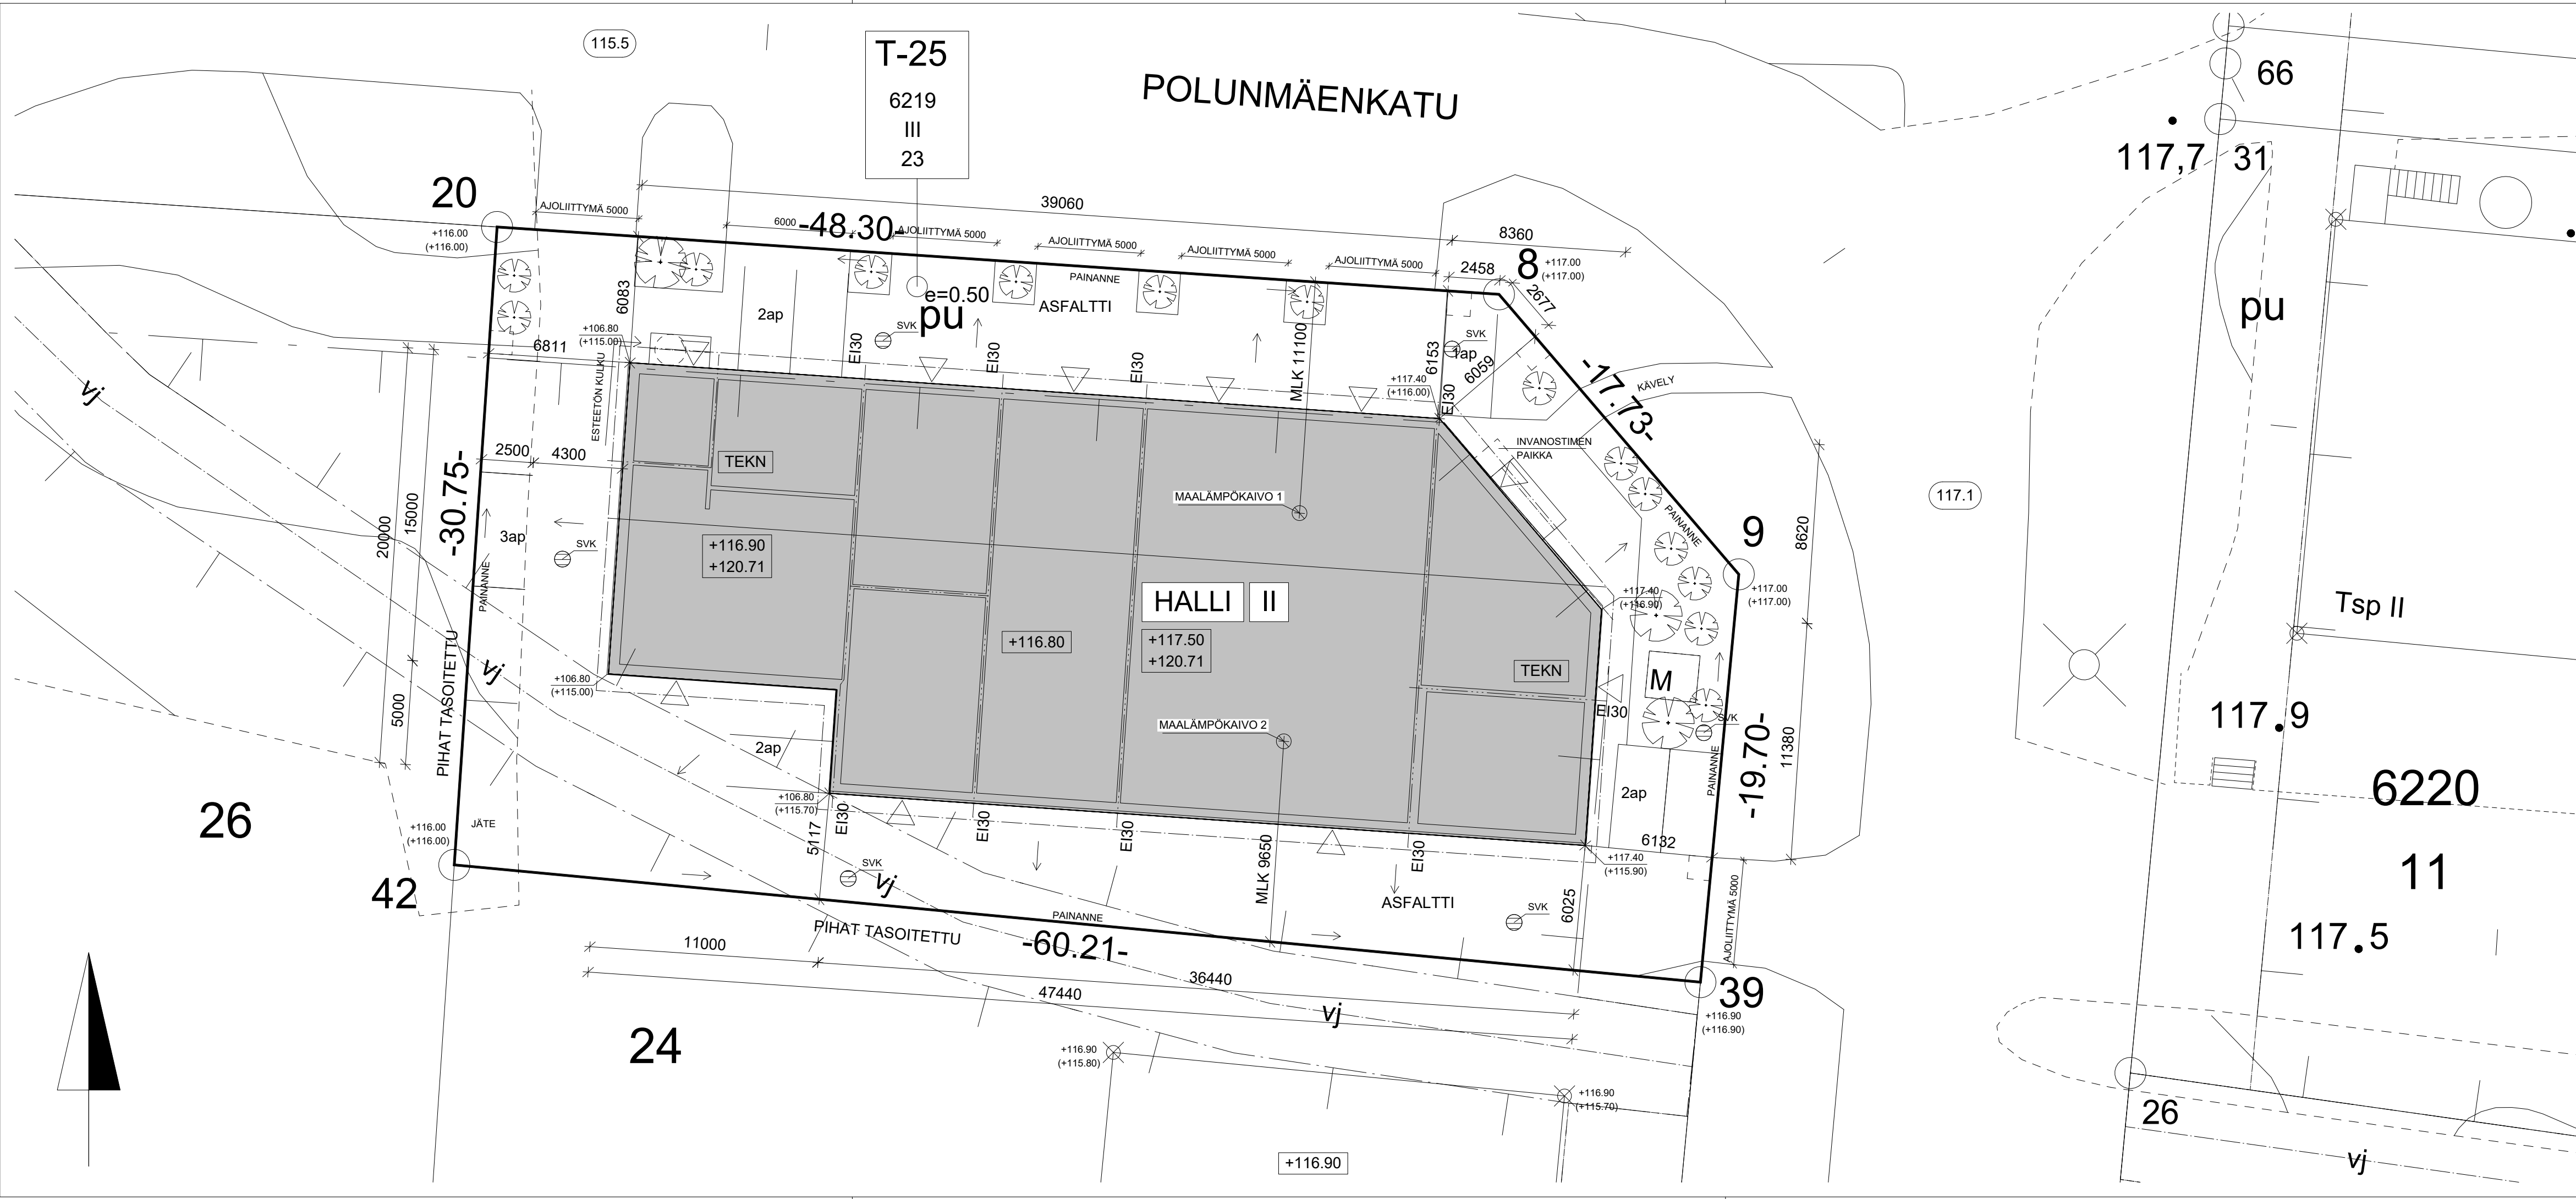

- RAKENNUSLUPA MYÖNNETTY HALLILLE 26.6.2012 JA SE ON MENNYT VANHAKSI. RAKENNUS EI OLE VALMISTUNUT MÄÄRÄAJASSA, ON OSITTAIN TEHTY. HAETAAN UUTTA RAKENTAMISLUPAA SAMALLE HALLILLE. ALKUPERÄISESTI OLI YKSI ISO TONTTI JA SILLE RAKENNUSOIKEUS. TONTTI LOHKOTTU JÄLKIKÄTEEN -> RAKENNUSOIKEUS ON VÄHEMMÄN KUIN HALLIN KERROSALA.

- TONTIN PINTA-ALA NYT 1831 m2
- RAKENNUSOIKEUS 1832 m² x (e-) 0.50 = 916 m2
-> Rakennetaan 1105m2, ylitys 189m2 (20.63%)

- NYT RAKENNETAAN:

	huoneistoala (m2)	kerrosala (m2) 250mm:n mukaan	kerrosala (m2) päämittojen mukaan	tilavuus (m3)	Kokonaisala (m2)
1 krs	-	827.0	859.0		
2 krs	81.0	229.0	248.0		
YHTEENSÄ:	81.0	1056.0	1107.0	5600.0	1107.0

- LÄMMITYSMUOTO: MAALÄMPÖ, VESIKIERTOINEN LATTIALÄMMITYS

- PALOLUOKKA P2

-PALOVAROITTIMET KYTKETÄÄN SÄHKÖVERKKOON (paristo-/akkuvarmennus),
1kpl/alk. 60m2 + 1kpl / makuuhuone sekä uloskäytävä

-PINTAVEDET JOHDETAAN RAKENNUKSESTA POISPÄIN MAANPINNAN
KALLISTUKSIN PAINANTEISIIN.

- JÄTEVEDET JOHDETAAN JÄTEVESIVIEMÄRIIN

- RAKENNUS LIITETÄÄN KUNNALLISEEN VESIJOHTOVERKKOON

POIKKEAMISLUPAA VARTEN
KORKEUSJÄRJESTELMÄ N2000

K.OSAKYLÄ 75	KORTTELITILTA 6219	TONTTINRO 23	VIRANOMAISTEN MERKINTÖJÄ			
RAKENNUSTOIMENPIDE UUDISRAKENNUS			PIIRUSTUSLAJI PÄÄPIIRUSTUS	JUOKS.No 1/5		
RAKENNUSKOHTEN NIMI JA OSOITE HALLI POLUNMÄENKATU 12			PIIRUSTUKSEN SISÄLTÖ ASEMAPIIRUSTUS	MITTAKAAVAT 1:200		
POLUNMÄENKATU 12 33720 TAMPERE			SUUNNALA ARK	TYÖ No Jarmo Autio	PIIR.No 1	MUUTOS .
Insinööritoimisto Jarmo Autio			PÄIVÄYS 11.8.2025	040-5710646		