

- VII** Kaupunginosan numero.
120 Korttelin numero.
23 Tontin numero.
PALOMAENTI Kadun, torin tai puiston nimi.
500 Rakennusoikeus kerrosalaneliömetreinä.
1300/mak 400 Lukusarja, jossa ensimmäinen luku ilmoittaa sallitun kerrosalan neliömetrimäärän ja toinen luku ainoastaan maanlaisiksi liike- ja työtiloiksi varatun osuuden tästä kerrosalasta.
II Roomalainen numero osoittaa rakennusten, rakennuksen tai sen osan suurimman sallitun kerrosluvun.
I-I Merkinnän roomalainen numero ilmoittaa, montako kerrosta rakennuksessa katutasosta lukien saadaan rakentaa liike- ja palvelutar-koitukseen varattavaksi tilaksi.
AK-27 Asuinkerrostalojen korttelialue. Tontille saadaan rakentaa liike- ja palvelutiloja enintään merkinnän osoittama määrä.
sr-8 Rakennustaiteellisesti arvokas ja kaupunkikuvan säilymistä kannalta tärkeä rakennus. Rakennusta ei saa purkaa. Rakennuksessa suoritettavien korjaus- ja muutostöiden tulee olla sellaisia, että rakennuksen rakennustaiteellisesti arvokas ja kaupunkikuvan kannalta merkittävä luonne säilyy.
s-piha Säilytettävä pihaympäristö.

Rakennuksen paloluokka on P1.
 Ei muutoksia rakennuksen laajuuksiin.

Kaupunginosa 107 Pyynikintori	Korttelin nro 122	Tontin nro 2	Viranomaisen arkkitehtimerkintöjä varten
Rakennuslupa Julkisivukorjaus	Rakennuksen numero/rakennusnumero 103409394W	Piirustusajankohta PÄÄPIIRUSTUS	Juoks.nro 1:500
Rakennuskohteen nimi ja osoite As Oy Tammerkontu Pyynikintori 4-6 33230 Tampere	A-insinööri Suunnittelu Oy Puutarhakatu 10 33210 Tampere Puh 0207 911 777 etunimi.sukunimi@ainsi.fi	Piirustuksen sisältö ASEMPIIRROS	Mittak.
Pvm. 21.12.2022	Piir. Aslam	Korkeusjärjestelmä N2000	Tiedoston nimi As Oy Tammerkontu 3.6
Suunn. (pienin selvitys ja koulutus)	Pääsuunn. (pienin selvitys ja koulutus)	Työn n:o 31 17760.5	Piir. n:o 001
RA Mika Suirko	RA Mika Suirko	ARK	Muutos

JULKISIVUT

- 1 Korkean osan rappauksen uusiminen ja maalaus
 - a) uusittava rappaus, NCS S 3030-Y70R Punaruskea
 - b) uusittava rappaus, NCS S 2020-Y60R Vaaleanruskea
 - c) uusittava rappaus, NCS S 1505-Y50R Vaalea beige
- 2 Siipirakennuksen rappauksen huoltomaalaukskorjaus
 - a) rappauksen huoltomaalaus, NCS S 3030-Y70R Punaruskea
 - b) rappauksen huoltomaalaus, NCS S 2020-Y60R Vaaleanruskea
 - c) rappauksen huoltomaalaus, NCS S 1505-Y50R Vaalea beige
- 3 Siipirakennuksen päädyn uusi rappaus
 - uusi rappaus, NCS S 1505-Y50R Vaalea beige
- 4 Julkisivujen koristeosien kunnostus / uusiminen ja maalaus
 - a) NCS S 4050-Y80R Tummanpunainen
 - b) NCS S 0502-G50Y valkoinen
 - c) NCS S 3030-Y70R Punaruskea
- 5 Sokkelin graniittipinnan puhdistus, saumojen kunnostus ja lasitiiliulkkojen sekä matalien ikkunoiden ummistus
 - harmaa graniitti
- 6 Pellitykset
 - a) katujulkisivun ja porrashuoneiden ikkunoiden uusittavat pellitykset, maalaus RAL 8019 Ruskea
 - b) sisäpihan ja siipirakennuksen muut uusittavat pellitykset, maalaus RAL 7047 Vaalea harmaa
 - c) vesikaton hormien pellitysten huoltomaalaus, väri nykyisen mukaan vaalean harmaa
- 7) Parvekelaattojen uusiminen ja parvekekaiteiden kunnostus
 - a) parvekelaatan yläpinnan pinnoitus, harmaa
 - b) parvekelaatan alapinnan maalaus, NCS S 3030-Y70R Punaruskea
 - c) parvekekaiteiden maalaus, RAL 8019 Ruskea
- 8) Ikkunat ja ovet
 - a) huoneistojen puikkunoiden uusiminen, NCS S 2002-Y50R Harmaa beige
 - b) ullakon ikkunoiden kunnostus ja maalaus, NCS S 2002-Y50R Harmaa beige
 - c) näyteikkunoiden, näyteikkunoiden alla olevien säilytettävien matalien ikkunoiden, parvekeiden ikkunoiden ja ovien, katujulkisivun sisäänkäyntiovien ja porrashuoneiden sisäänkäyntiovien kunnostus, petsaus ja lakkaus / maalaus, väri ruskea
 - d) sisäpihan muiden sisäänkäyntiovien uusiminen, petsaus ja lakkaus / maalaus, väri ruskea

Julkisivut esitetty fotogrammetriamittauksen pohjalta. Eroaa paikoin alkuperäisistä suunnitelmista.

SP = savunpoisto

- - - Poikkeamis päätöksen hakemisen kohteena olevat ikkunat



Julkisivu itään

ikkuna-aukko ummistettu aikaisemmin, ei toimenpiteitä

1:100

KAIKKI MITAT, MÄÄRÄT JA KÄTISYYDET TARKISTETTAVA PAIKALLA ENNEN TILAUSTA.

Kaupunginosa 107 Pyynekivintie	Korttel 122	Tontti/Reo n:o 2	Viranomaisen eriksoitimerkintä varten
Talouden nimi Julkisivukorjaus	Rakennuksen numerointinumero 103409394W	Pinnoituslaaji PÄÄPIIRUSTUS	Juokse nro 1:100
Rakennuskohteen nimi ja osoite As Oy Tammerkontu Pyynekivintie 4-6 33230 Tampere	A-insinöörit Suunnittelu Oy Puutarhakatu 10 33210 Tampere Puh. 0207 911 777 etunimi.sukunimi@ainsi.fi	Pinnoituksen sisältö JULKISIVU ITÄÄN	Mittakaava 1:100
Päivä 23.9.2022	Piirustaja A.S.M.	Korkeusjärjestelmä N2000	Tekijä As Oy Tammerkontu 3.6.
Suunnitelman nimi ja sisältö RAMika Suihko	Piirustuksen nimi ja sisältö RAMika Suihko	Työn n:o 31 17760.5	Maailma 003

JULKISIVUT

- 1 Korkean osan rappauksen uusiminen ja maalaus
 - a) uusittava rappaus, NCS S 3030-Y70R Punaruskea
 - b) uusittava rappaus, NCS S 2020-Y60R Vaaleanruskea
 - c) uusittava rappaus, NCS S 1505-Y50R Vaalea beige
 - 2 Siipirakennuksen rappauksen huoltomaalauskorjaus
 - a) rappauksen huoltomaalaus, NCS S 3030-Y70R Punaruskea
 - b) rappauksen huoltomaalaus, NCS S 2020-Y60R Vaaleanruskea
 - c) rappauksen huoltomaalaus, NCS S 1505-Y50R Vaalea beige
 - 3 Siipirakennuksen päädyn uusi rappaus
 - uusi rappaus, NCS S 1505-Y50R Vaalea beige
 - 4 Julkisivujen koristeosien kunnostus / uusiminen ja maalaus
 - a) NCS S 4050-Y80R Tummanpunainen
 - b) NCS S 0502-G50Y valkoinen
 - c) NCS S 3030-Y70R Punaruskea
 - 5 Sokkelin graniittipinnan puhdistus, saumojen kunnostus ja lasitiilaukkojen sekä matalien ikkunoiden ummistus
 - harmaa graniitti
 - 6 Pellitykset
 - a) katujulkisivun ja porrashuoneiden ikkunoiden uusittavat pellitykset, maalaus RAL 8019 Ruskea
 - b) sisäpihan ja siipirakennuksen muut uusittavat pellitykset, maalaus RAL 7047 Vaalea harmaa
 - c) vesikaton hormien pellitysten huoltomaalaus, väri nykyisen mukaan vaalean harmaa
 - 7) Parvekelaattojen uusiminen ja parvekekaiteiden kunnostus
 - a) parvekelaatan yläpinnan pinnoitus, harmaa
 - b) parvekelaatan alapinnan maalaus, NCS S 3030-Y70R Punaruskea
 - c) parvekekaiteiden maalaus, RAL 8019 Ruskea
 - 8) Ikkunat ja ovet
 - a) huoneistojen puuikkunoiden uusiminen, NCS S 2002-Y50R Harmaa beige
 - b) ullakon ikkunoiden kunnostus ja maalaus, NCS S 2002-Y50R Harmaa beige
 - c) näyteikkunoiden, näyteikkunoiden alla olevien säilytettävien matalien ikkunoiden, parvekkeiden ikkunoiden ja ovien, katujulkisivun sisäänkäyntiovien ja porrashuoneiden sisäänkäyntiovien kunnostus, petsaus ja lakkaus / maalaus, väri ruskea
 - d) sisäpihan muiden sisäänkäyntiovien uusiminen, petsaus ja lakkaus / maalaus, väri ruskea
- Julkisivut esitetty fotogrammetriamituksen pohjalta. Eroa paikoin alkuperäisistä suunnitelmista.
SP = savunpoisto

--- Poikkeamispäätöksen hakemisen kohteena olevat ikkunat




Julkisivu etelään

1:100



Julkisivu lounaaseen

1:100

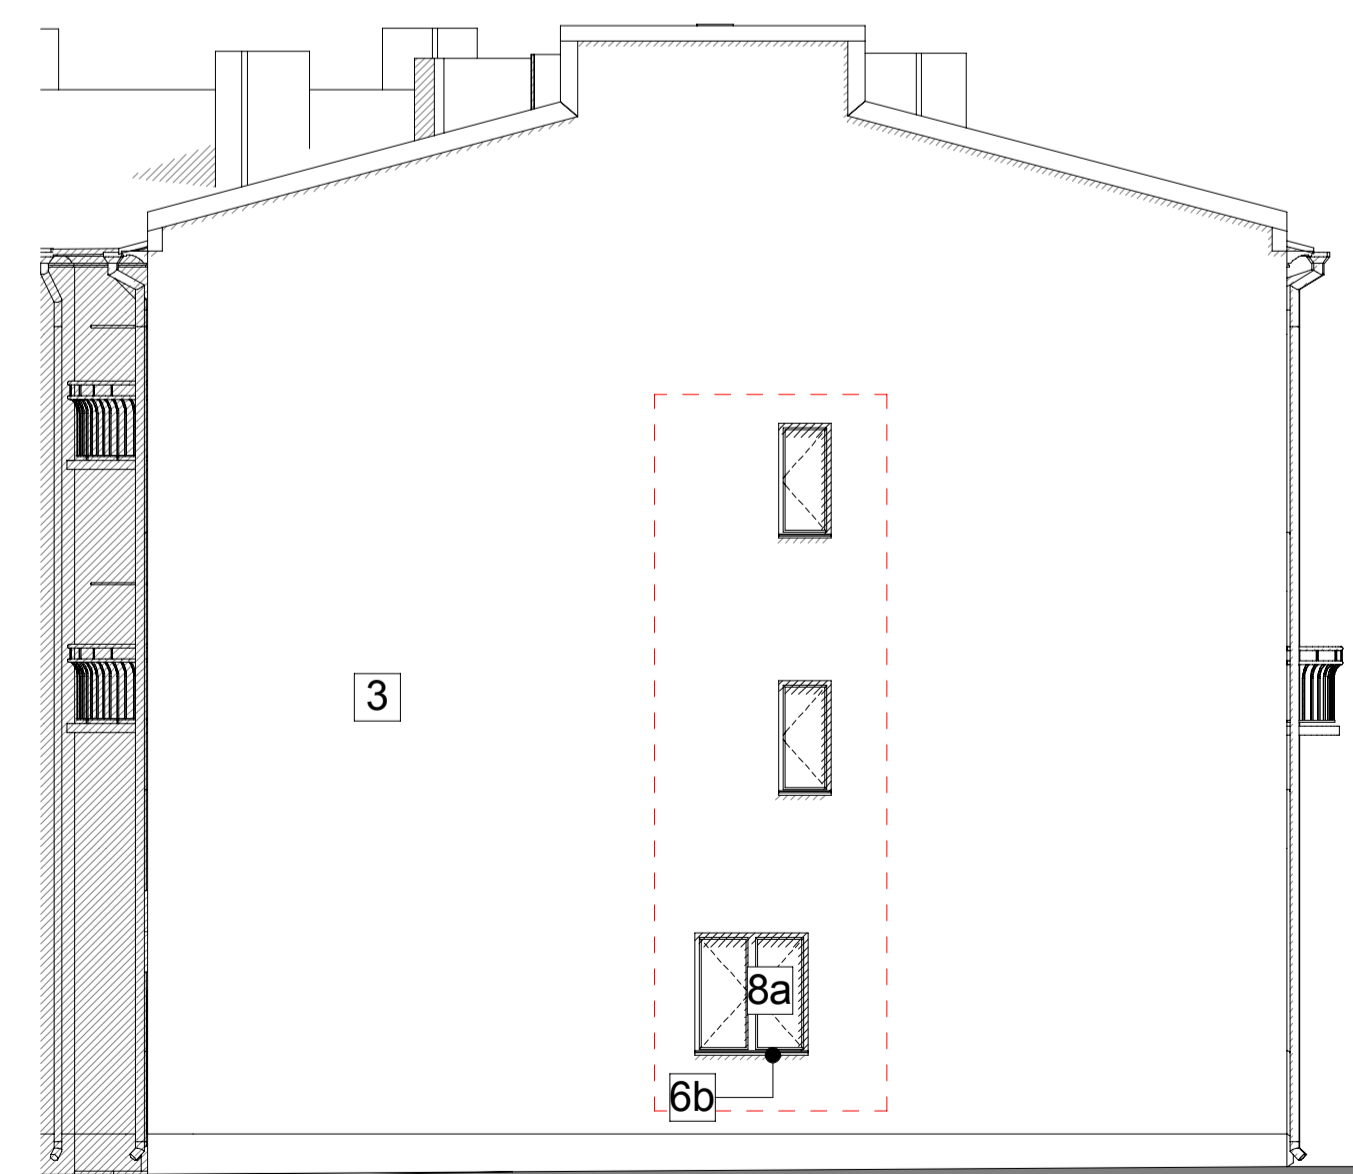

Julkisivu kaakkoon

1:100

KAIKKI MITAT TARKASTETTAVA PAIKALLA

Kaupunginosa 107 Pyynikinrinne	Kortti 122	Tontti/R:n:o 2	Viranomaisten arkkitehtimerkintöjä varten	
Rakennusluottamustoimikunta Julkisivukorjaus	Rakennusjärjestelmä/rakennusnumero 103409394W	Piirustaja PÄÄPIIRUSTUS	Juokse nro	
Rakennuskohteen nimi ja osoite As Oy Tammerkontu Pyynikintori 4-6 33230 Tampere	A-insinööri Suunnittelu Oy Puutarhakatu 10 33210 Tampere Puh. 0207 911 777 etunimi.sukunimi@ainsi.fi	Piirustuksen sisältö SIIPIRAKENNUKSEN JULKISIVUT ETELÄÄN	Mittaka. 1:100	
Pvm. 26.9.2022	Piiri. Asiam	Korkeusjärjestelmä N2000	Tiedostonimi As Oy Tammerkontu 3.6	
Suunn. (pieni selvitys ja kutsu)	Pääsuun. (pieni selvitys ja kutsu)	Työn n:o 31 17760.5	Suunt. alla ARK	Piir. n:o 004
RA Mka Suihko	RA Mka Suihko			Muutos

JULKISIVUT

- 1 Korkean osan rappauksen uusiminen ja maalaus
 - a) uusittava rappaus, NCS S 3030-Y70R Punaruskea
 - b) uusittava rappaus, NCS S 2020-Y60R Vaaleanruskea
 - c) uusittava rappaus, NCS S 1505-Y50R Vaalea beige
- 2 Siipirakennuksen rappauksen huoltomaalauskorjaus
 - a) rappauksen huoltomaalaus, NCS S 3030-Y70R Punaruskea
 - b) rappauksen huoltomaalaus, NCS S 2020-Y60R Vaaleanruskea
 - c) rappauksen huoltomaalaus, NCS S 1505-Y50R Vaalea beige
- 3 Siipirakennuksen päädyn uusi rappaus
 - uusi rappaus, NCS S 1505-Y50R Vaalea beige
- 4 Julkisivujen koristeosien kunnostus / uusiminen ja maalaus
 - a) NCS S 4050-Y80R Tummanpunainen
 - b) NCS S 0502-G50Y valkoinen
 - c) NCS S 3030-Y70R Punaruskea
- 5 Sokkelin graniittipinnan puhdistus, saumojen kunnostus ja lasitiilaukkojen sekä matalien ikkunoiden ummistus
 - harmaa graniitti
- 6 Pellitykset
 - a) katujulkisivun ja porrashuoneiden ikkunoiden uusittavat pellitykset, maalaus RAL 8019 Ruskea
 - b) sisäpihan ja siipirakennuksen muut uusittavat pellitykset, maalaus RAL 7047 Vaalea harmaa
 - c) vesikaton hormien pellitysten huoltomaalaus, väri nykyisen mukaan vaalean harmaa
- 7) Parvekelaattojen uusiminen ja parvekekaiteiden kunnostus
 - a) parvekelaatan yläpinnan pinnoitus, harmaa
 - b) parvekelaatan alapinnan maalaus, NCS S 3030-Y70R Punaruskea
 - c) parvekekaiteiden maalaus, RAL 8019 Ruskea
- 8) Ikkunat ja ovet
 - a) huoneistojen puuikkunoiden uusiminen, NCS S 2002-Y50R Harmaa beige
 - b) ullakon ikkunoiden kunnostus ja maalaus, NCS S 2002-Y50R Harmaa beige
 - c) näyteikkunoiden, näyteikkunoiden alla olevien säilytettävien matalien ikkunoiden, parvekkeiden ikkunoiden ja ovien, katujulkisivun sisäänkäyntiovien ja porrashuoneiden sisäänkäyntiovien kunnostus, petsaus ja lakkaus / maalaus, väri ruskea
 - d) sisäpihan muiden sisäänkäyntiovien uusiminen, petsaus ja lakkaus / maalaus, väri ruskea


Julkisivut esitetty fotogrammetriamituksen pohjalta. Eroaa paikoin alkuperäisistä suunnitelmista.
SP = savunpoisto

--- Poikkeamispäätöksen hakemisen kohteena olevat ikkunat



Julkisivu pohjoiseen

1:100

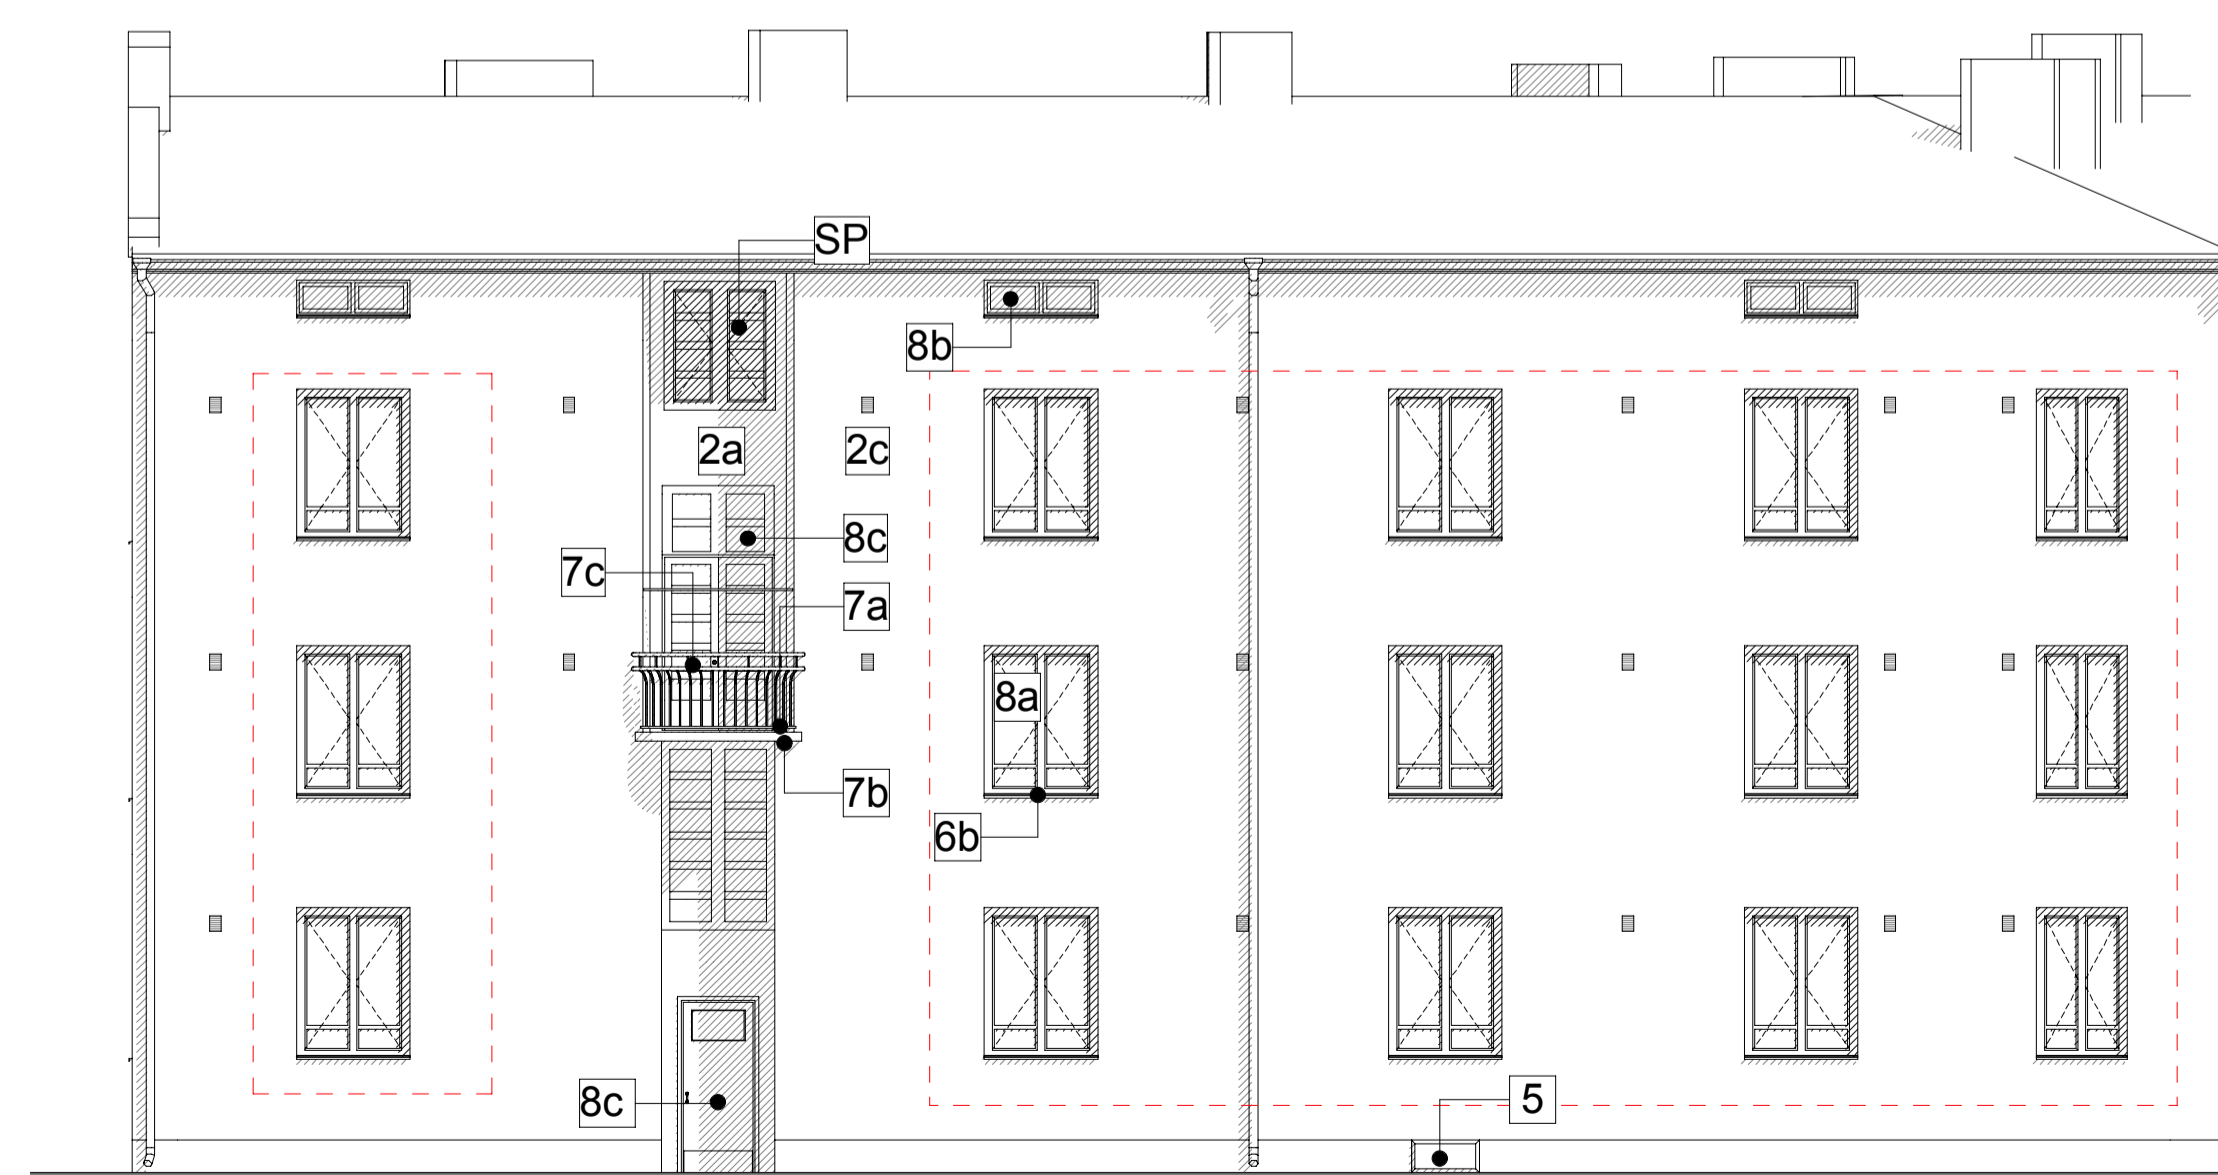

Julkisivu koilliseen

1:100

KAIKKI MITAT TARKASTETTAVA PAIKALLA

Kaupunginosa 107 Pyynikintori	Korttelin nro 122	Tontin nro 2	Viranomaisien arkkitehtimerkintöjä varten	
Rakennusluottamustoimen Julkisivukorjaus	Rakennuskohteen suunnittelurakennusnumero 103409394W	Piirustustyyppi PÄÄPIIRUSTUS	Juokse nro	
Rakennuskohteen nimi ja osoite As Oy Tammerkonto Pyynikintori 4-6 33230 Tampere	Piirustuksen sisältö SIIPIRAKENNUKSEN JULKISIVUT POHJOISEEN		Mittaka. 1:100	
A-INSINÖÖRIT A-Insinöörit Suunnittelu Oy Puutarhakatu 10 33210 Tampere Puh. 0207 911 777 etunimi.sukunimi@ainsi.fi		Tiedostonimi As Oy Tammerkonto 3.6		
Pvm. 26.9.2022	Piiri. Asiam	Korkeusjärjestelmä N2000	Tiedostonimi As Oy Tammerkonto 3.6	
Suunn. (nimen selvitys ja koulutus)	Pääsuunn. (nimen selvitys ja koulutus)	Työn n:o 31 17760.5	Suunn. alla ARK	Piiri. n:o 005
RA Mka Suihko	RA Mka Suihko			Muutos