



JULKISIVU ETELÄÄN

KYLMÄVARASTON JULKISIVUMATERIAALIT

- 1. MUOVIPINN.PROF. KATTOPELTI HARMAA
- 2. MUOVIPINN. JULKISIVUPELTI VAALEAN HARMAA

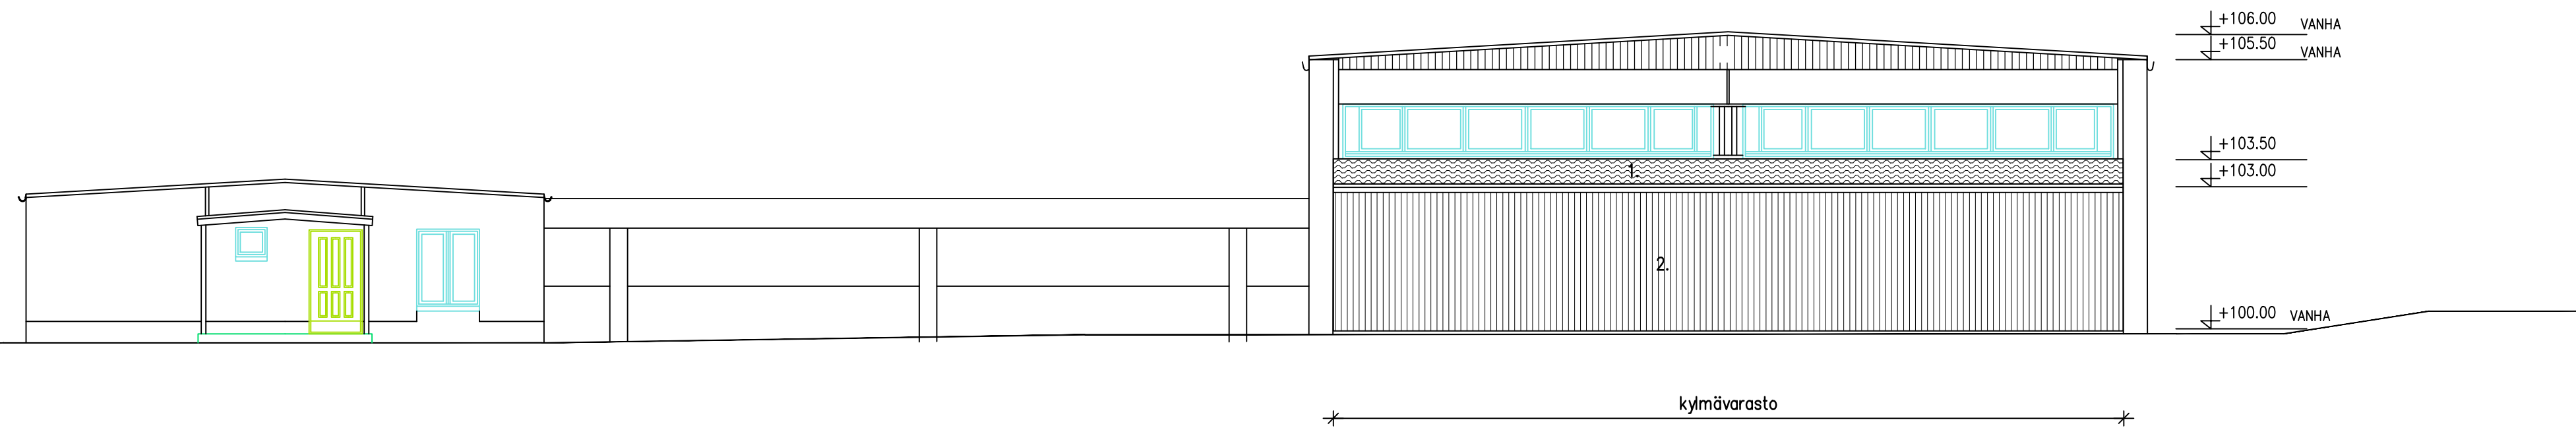

JULKISIVU ITÄÄN

K.OSA RISTINARKKU	KORTTELI/TILA 4940	TONTTI/RNo 11	RAKENNUSLUVAN TUNNUS				
RAKENNUSLOMENPIDE LAAJENNUS			PIIRUSTUSLAJI PÄÄPIIRUSTUS	JUOKS.No			
RAKENNUSKOHTEEN NIMI JA OSOITE T:REEN KATEHUOLTO OY KYLMÄVARASTO KÄSSÄLÄNKATU 17 33560 TAMPERE			PIIRUSTUKSEN SISÄLTÖ JULKISIVUT	MITTAKAAVAT 1:100			
 <small>Puh 03-3122 5800 040-734 1912 E-mail suunnittelu@penark.fi penark.fi Kuninkaankatu 39 B 33200 Tampere</small>			YHT.HENK. T.P. PIIRT.	SUUN.ALA	TYÖ No	PIIR.No	MUUTOS
			PW 27.10.20	ARK	6752	003	

*Juus Penttilä*