
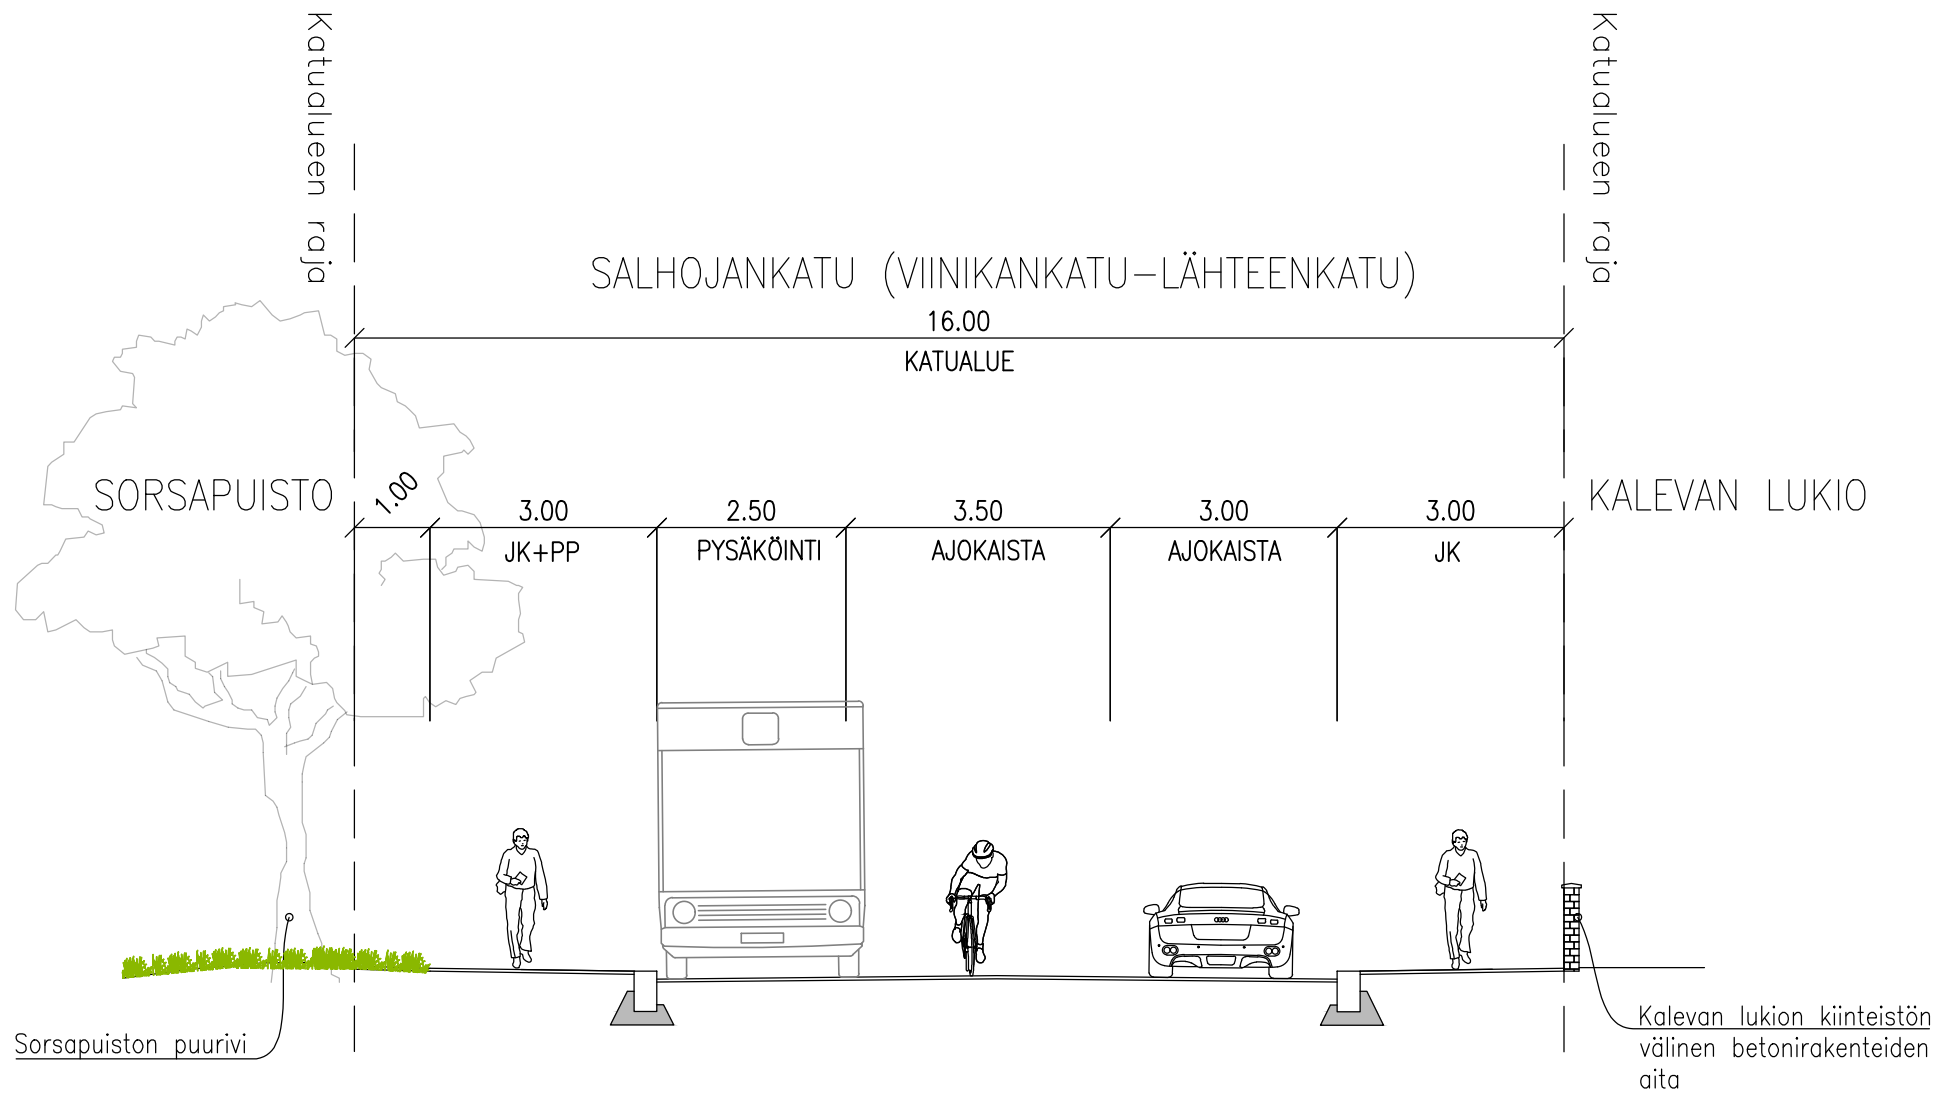


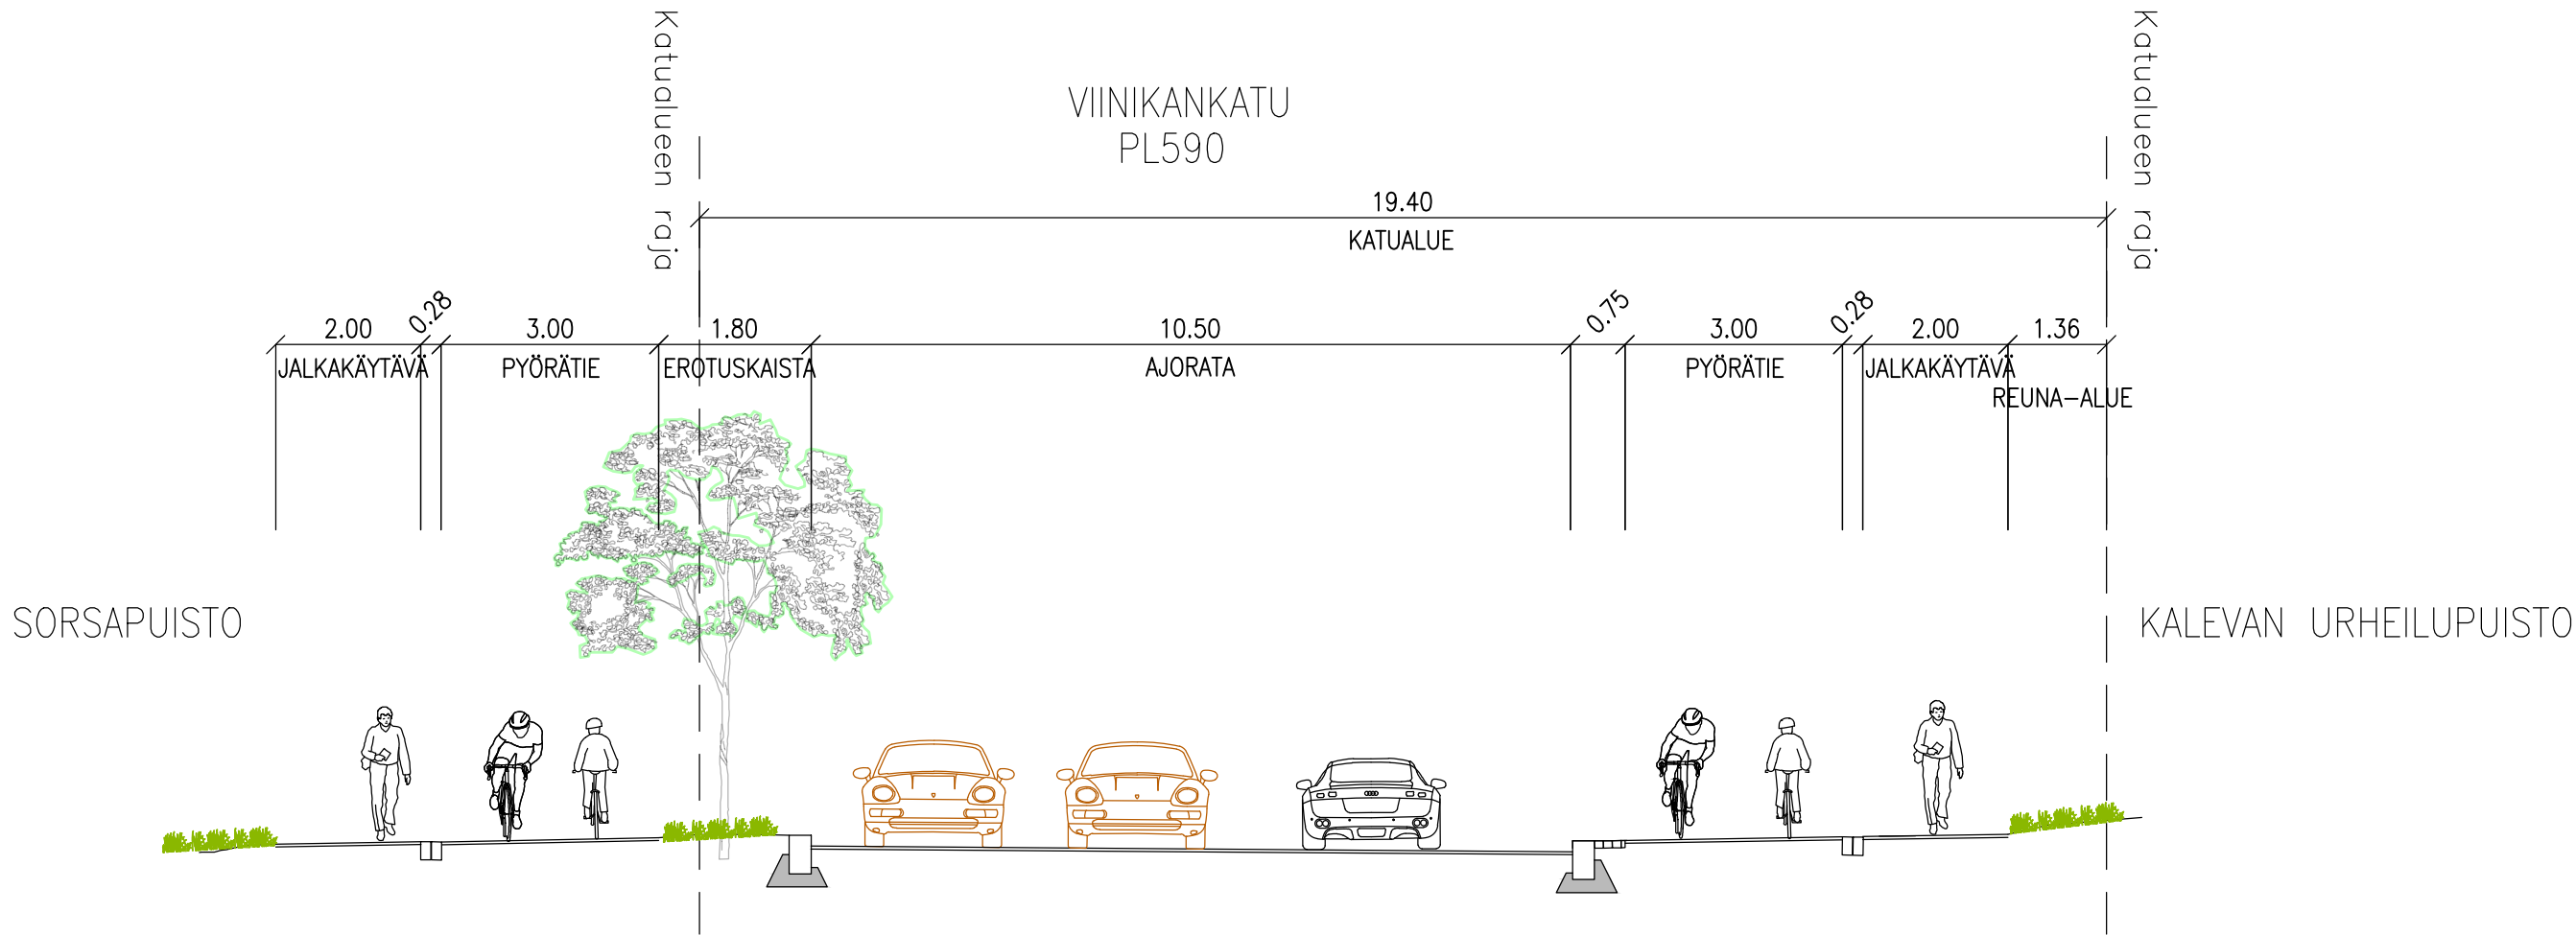

Rakennuskohteen nimi ja osoite		kaup.osa/kylä-kortteli-kiinteistö		Piirustuksen sisältö		Koord./kork.järjestelmä	Mittakaavat
Viinikankadun yleissuunnitelma				Tyyppipoikkileikkaukset		GK24/N2000	1:100
Viinikankatu välillä Kalevantie - Salhojankatu							
Tilaja				Suunn.al	Työnumero	Piir.no	Muutos
Tampereen Kaupunki		Vuoiteenkatu 2 33100 Tampere 020 747 6000 www.sitowise.com		LKT		Liite 2	
Päiväys	Piirtäjä	Suunnittelija	Tarkastaja				
12.6.2025	T.Sainio	O.Kuparinen	T.Backman				