
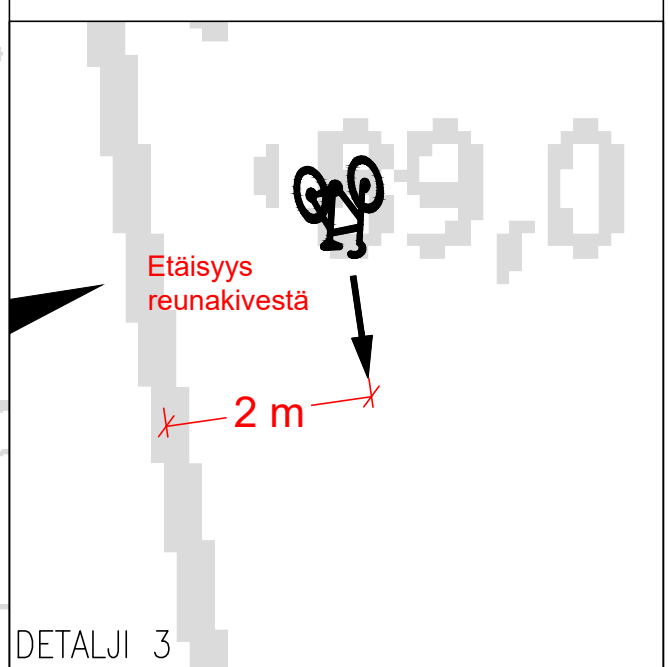
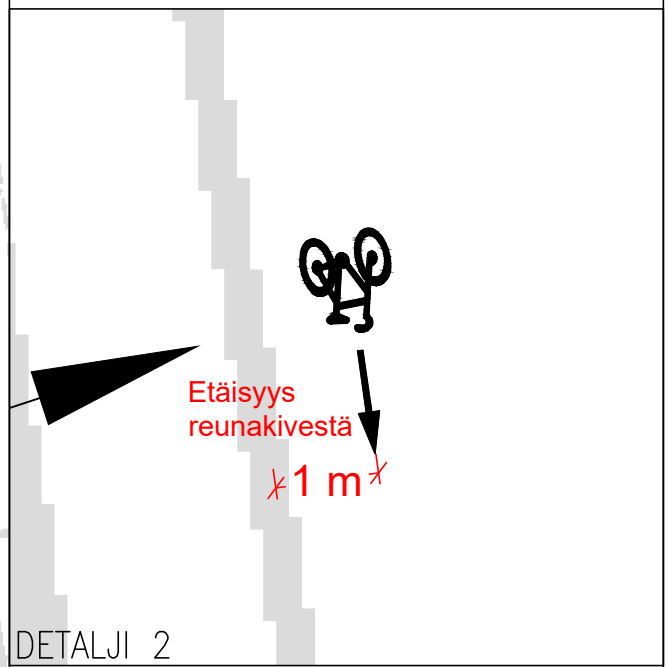
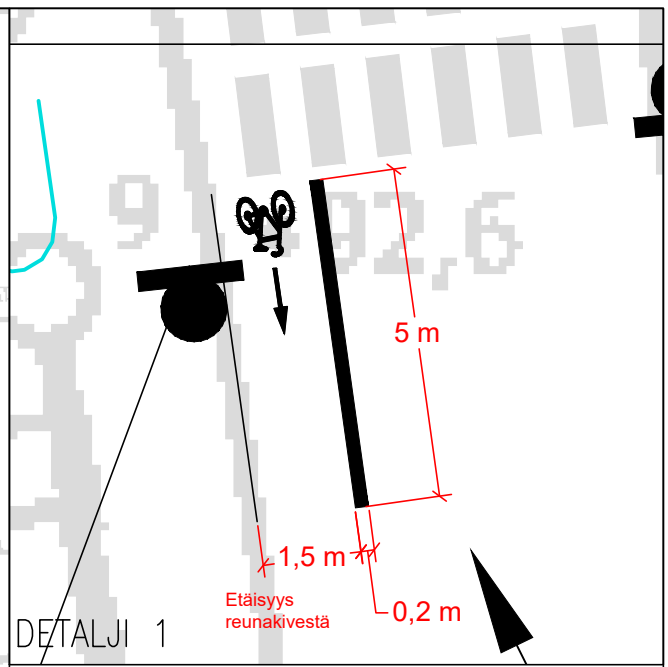


Nykyinen pyörätien jatke,
ei toimenpiteitä

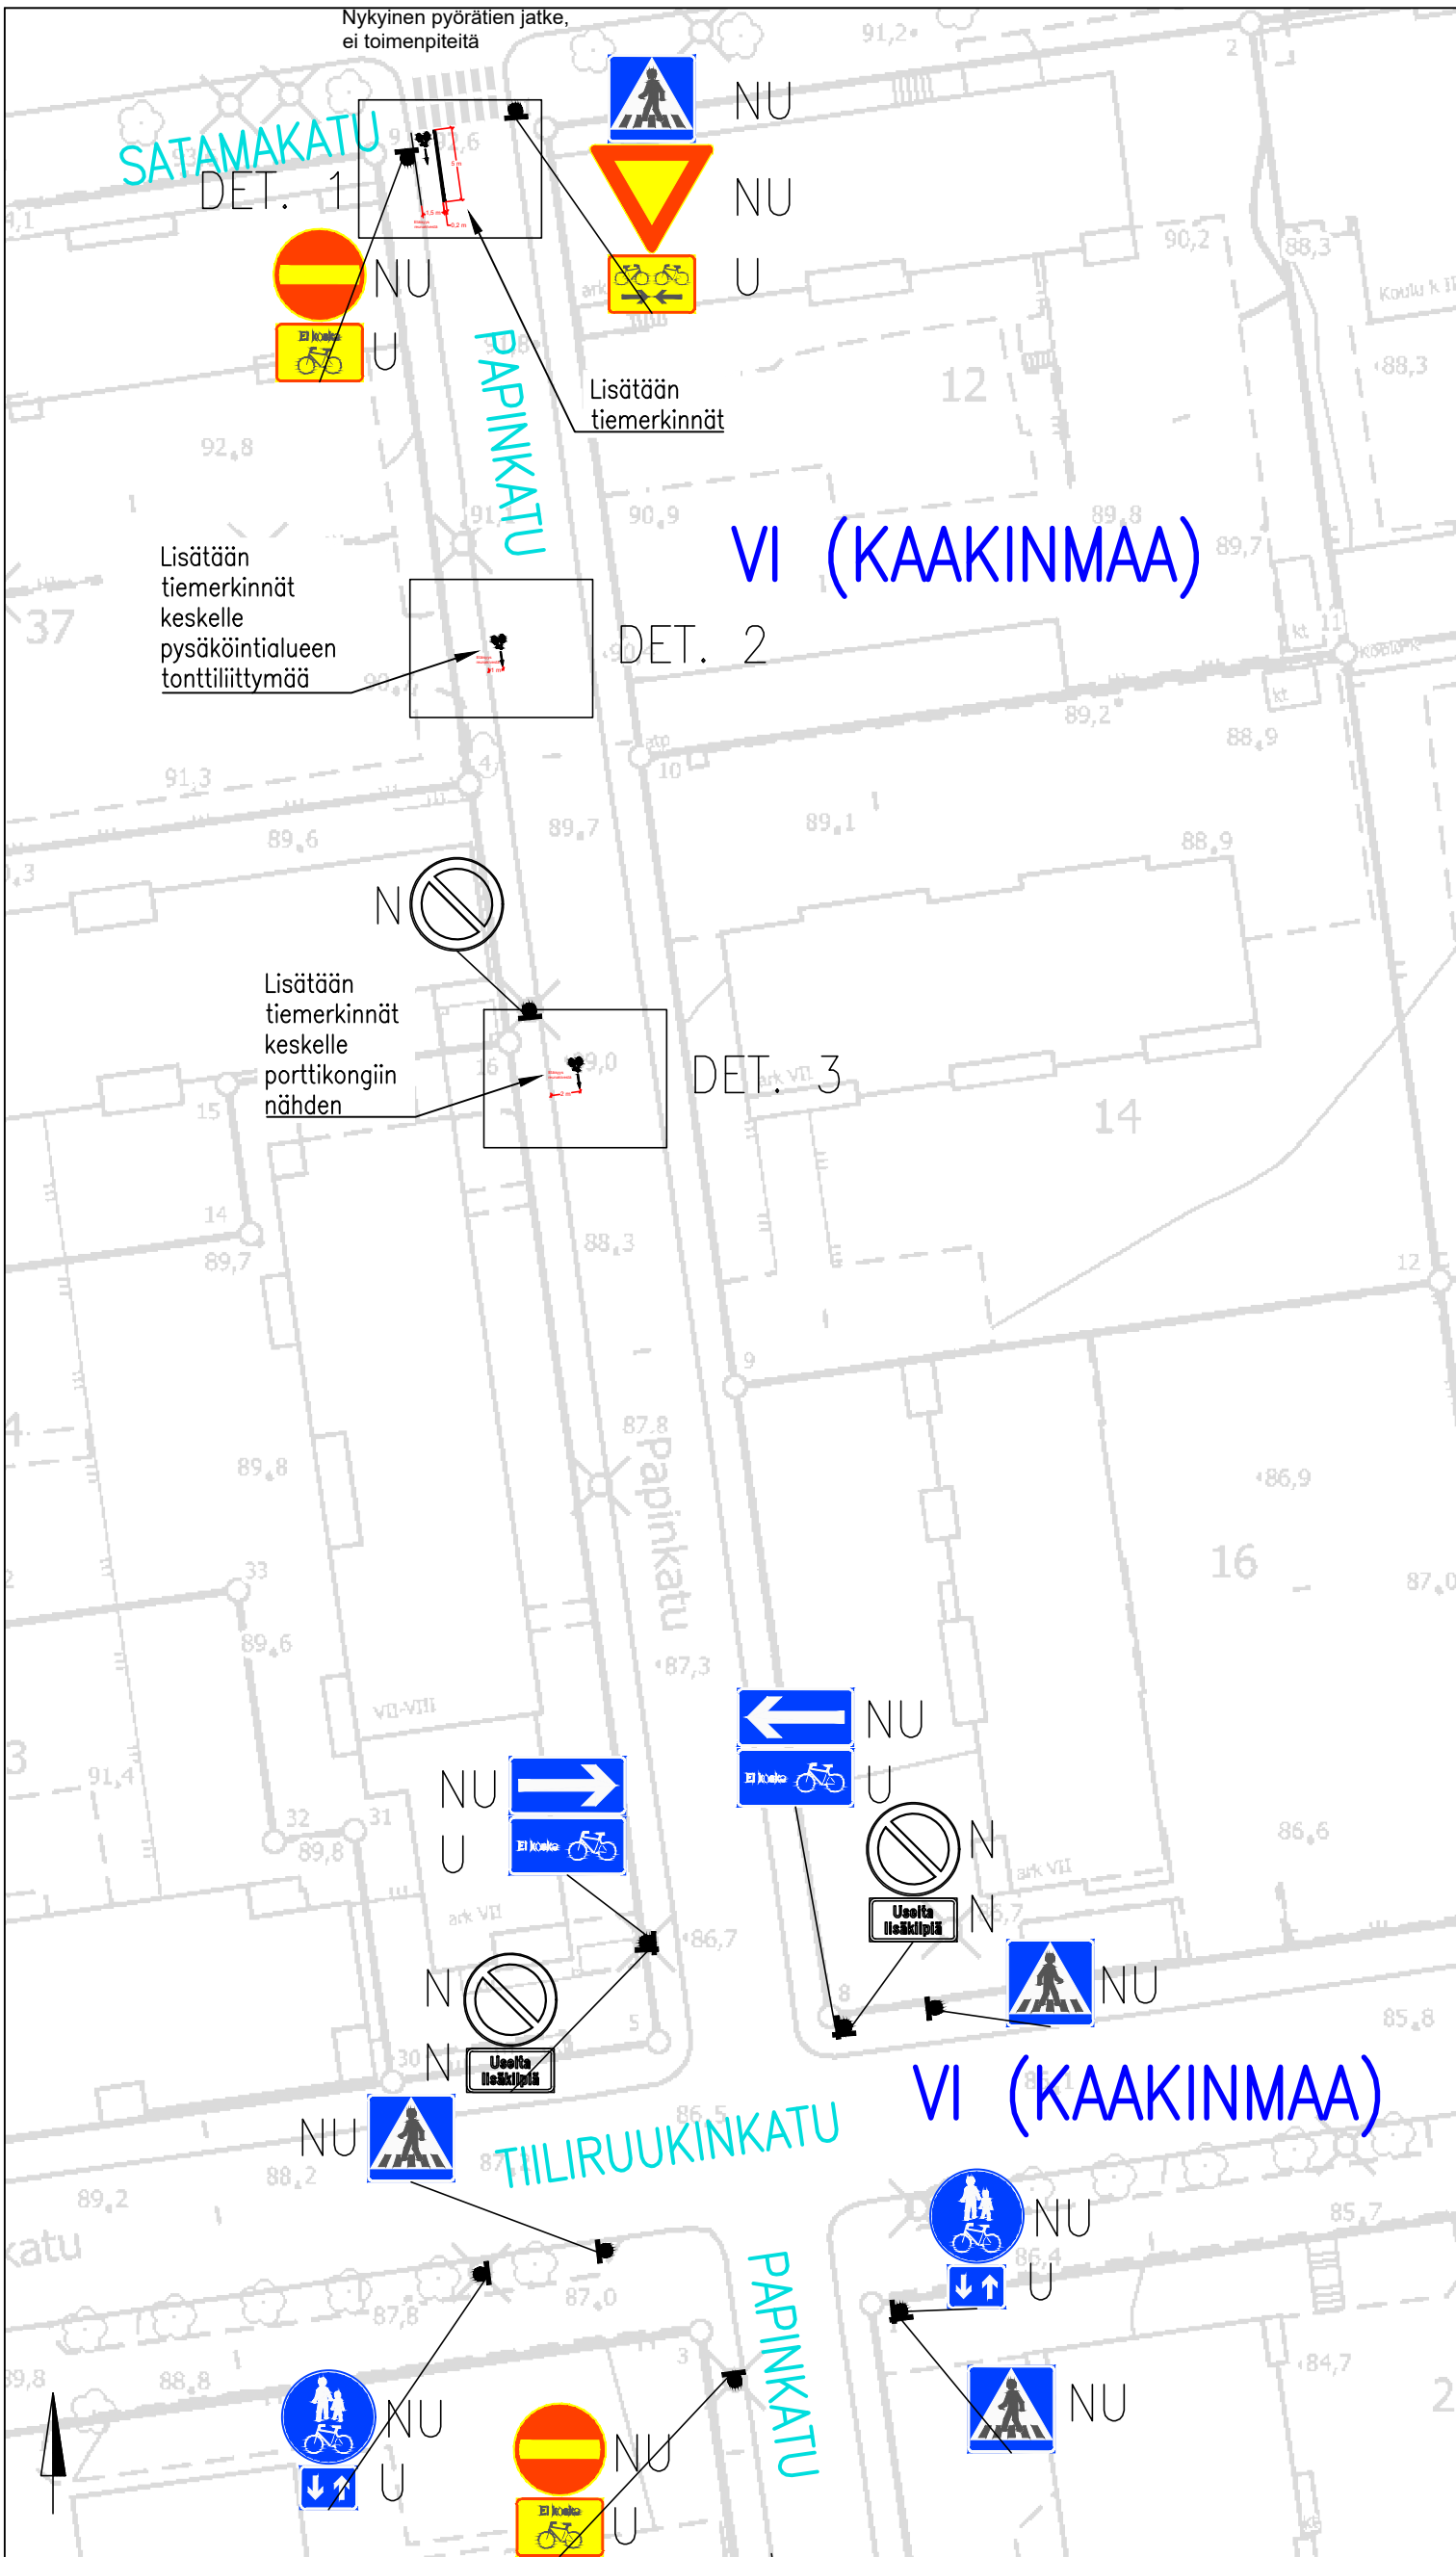

LIIKENTEENOHJAUS, MERKINTÖJEN SELITYS:

- NU NYKYINEN LIKENNEMERKKI UUSITAAN
- U UUSI LIKENNEMERKKI SJOITETAAN OSOITETTUUN PAIKKAAN
- N NYKYINEN LIKENNEMERKKI SÄILYY ENNALLAAN

PAPINKATU v.
SATAMAKATU–TIILIRUUKINKATU
Kaksisuuntaisen pyöräliikenteen
mahdollistaminen yksisuuntaisella
kadulla
VI (KAAKINMAA)
Liikennemerkkisuunnitelma
Piir.no: 1/21826/2
14.3.2022 / JUu