


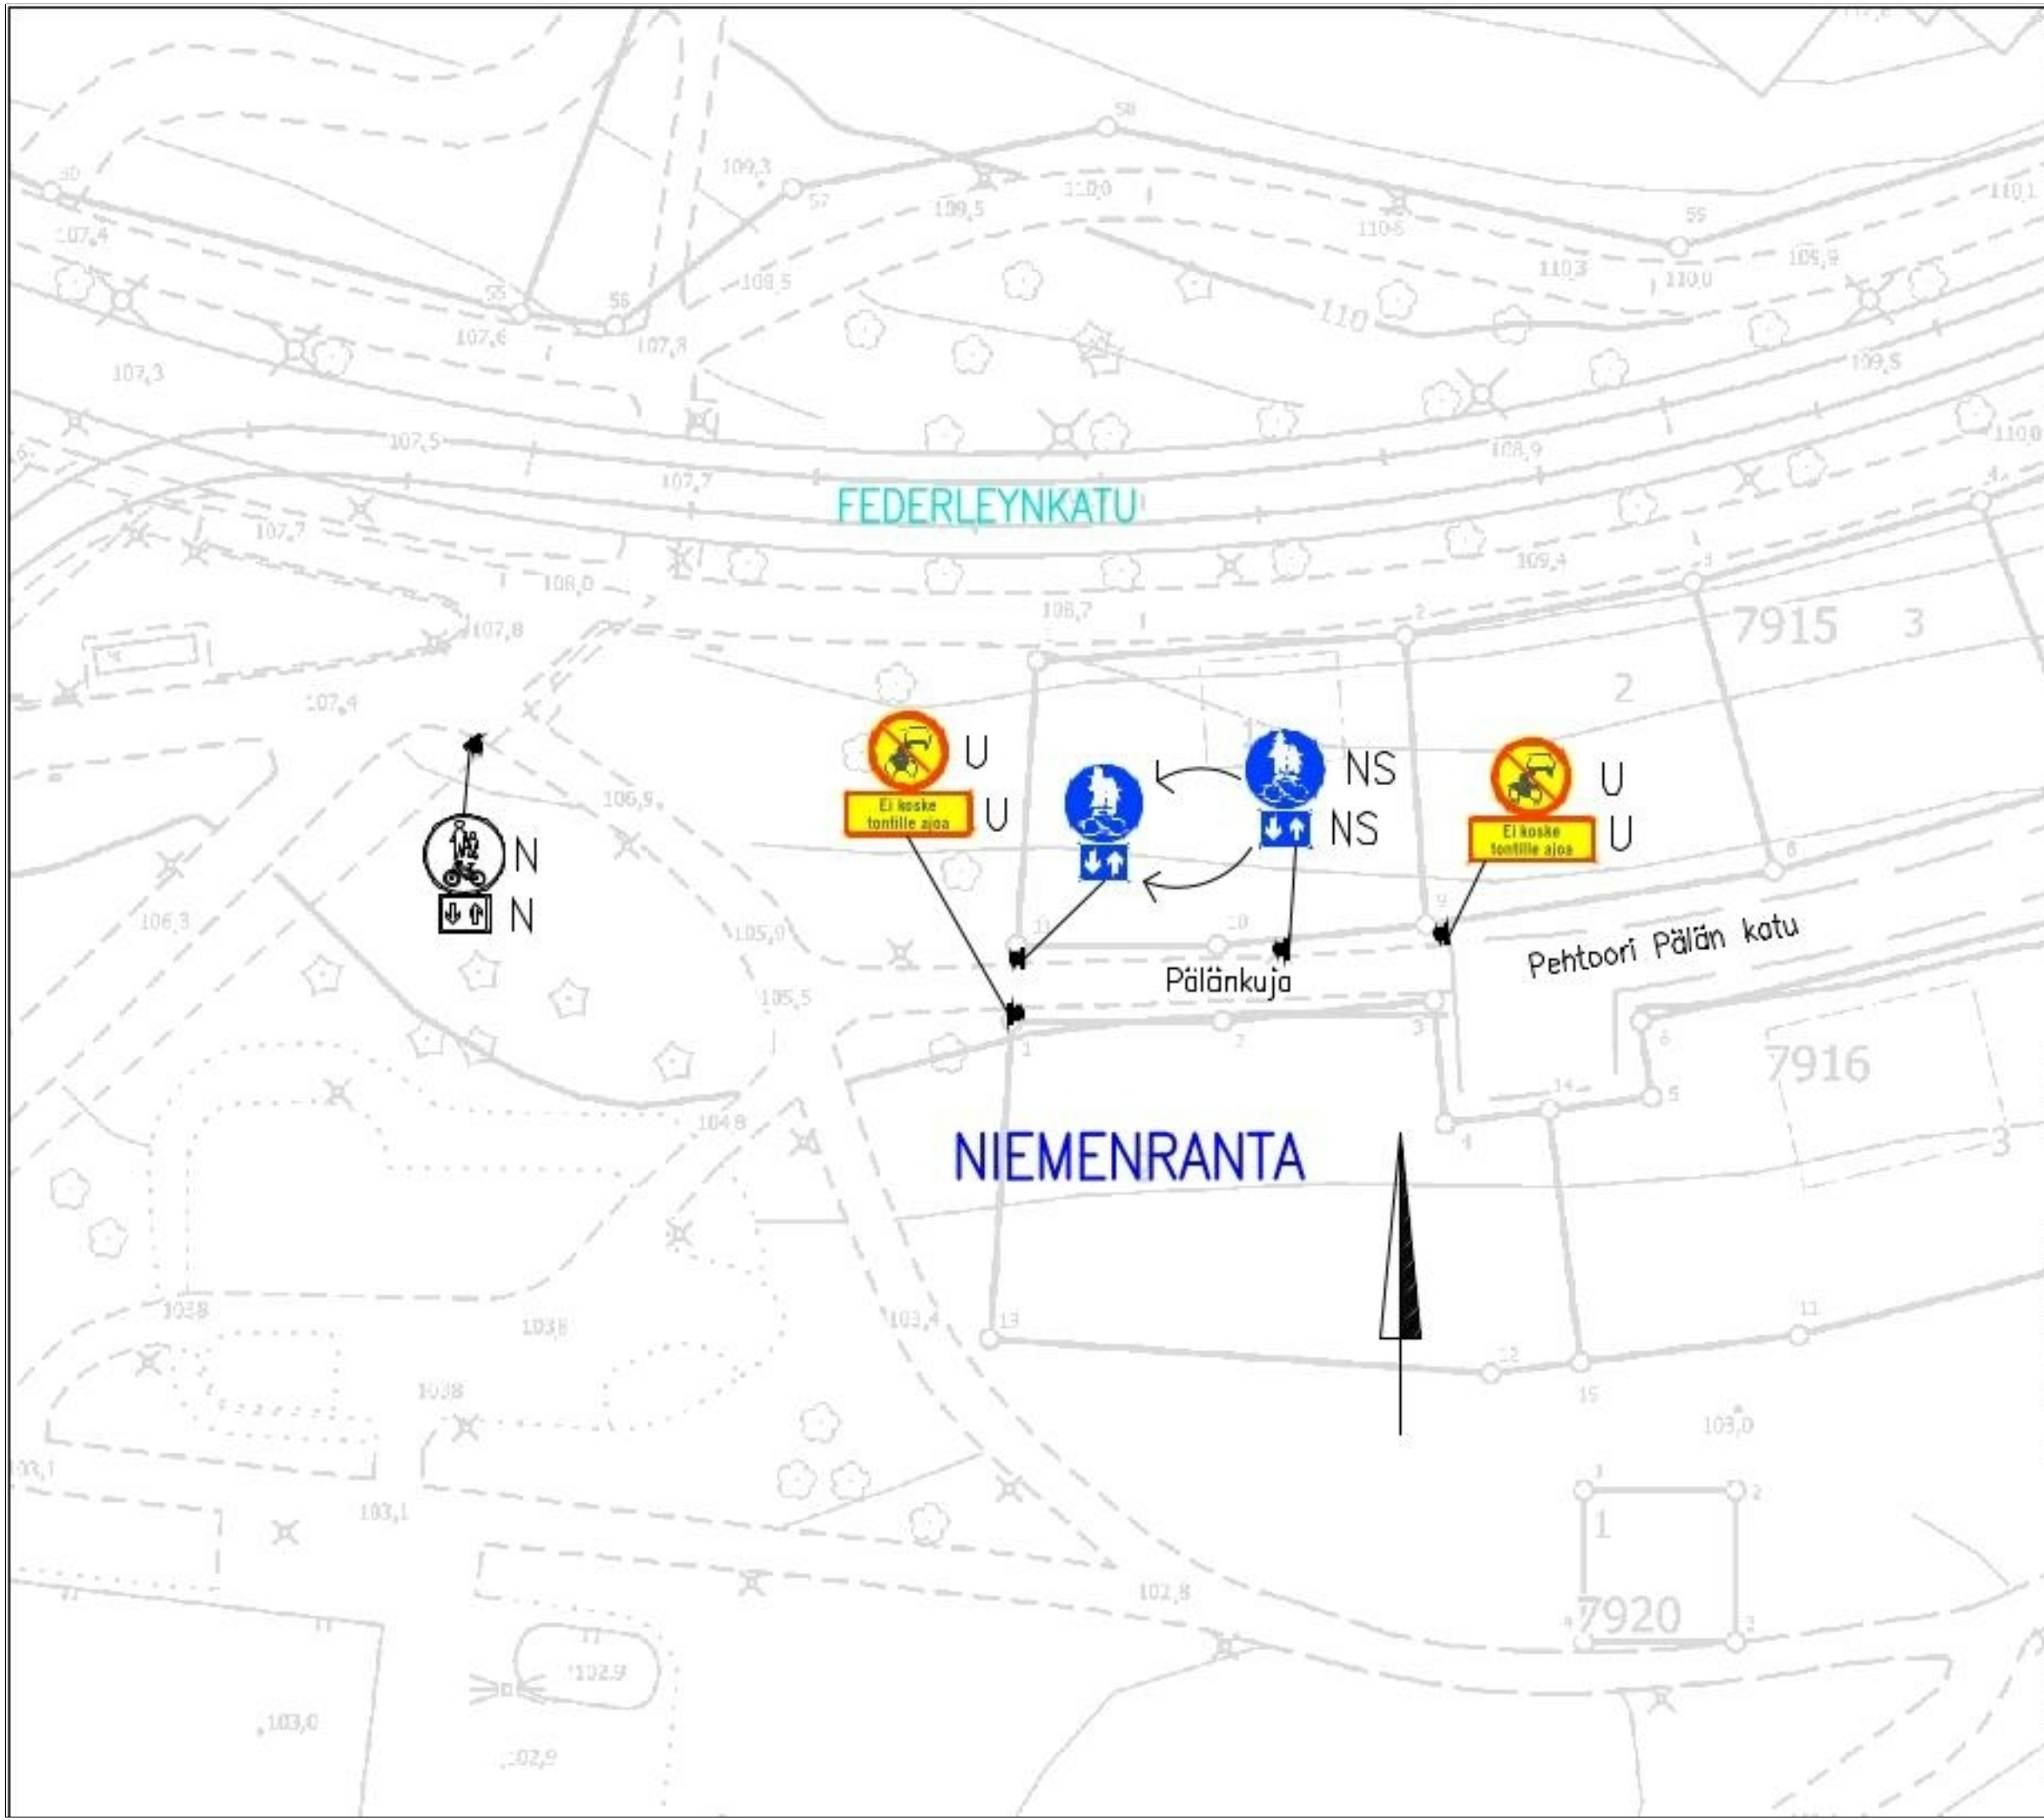

LIIKENTEENOHJAUS, MERKINTÖJEN SELITYS:	
N	NYKYINEN LIIKENNEMERKKI SÄILYY ENNALLAAN
U	UUSI LIIKENNEMERKKI SIOITETAAN OSOITETTUUN PAIKKAAN
NS	NYKYINEN LIIKENNEMERKKI SIIRRETÄÄN OSOITETTUUN PAIKKAAN

PÄLÄNKUJA	
Kiinteistöille ajon järjestäminen Niemenranta Liikennemerkkisuunnitelma Piir.no: 19/23439 13.8.2026 / VPi	