


HENNALANKAARI  
 TYYPPIPOIKKILEIKKAUS 1:100  
 PL 100

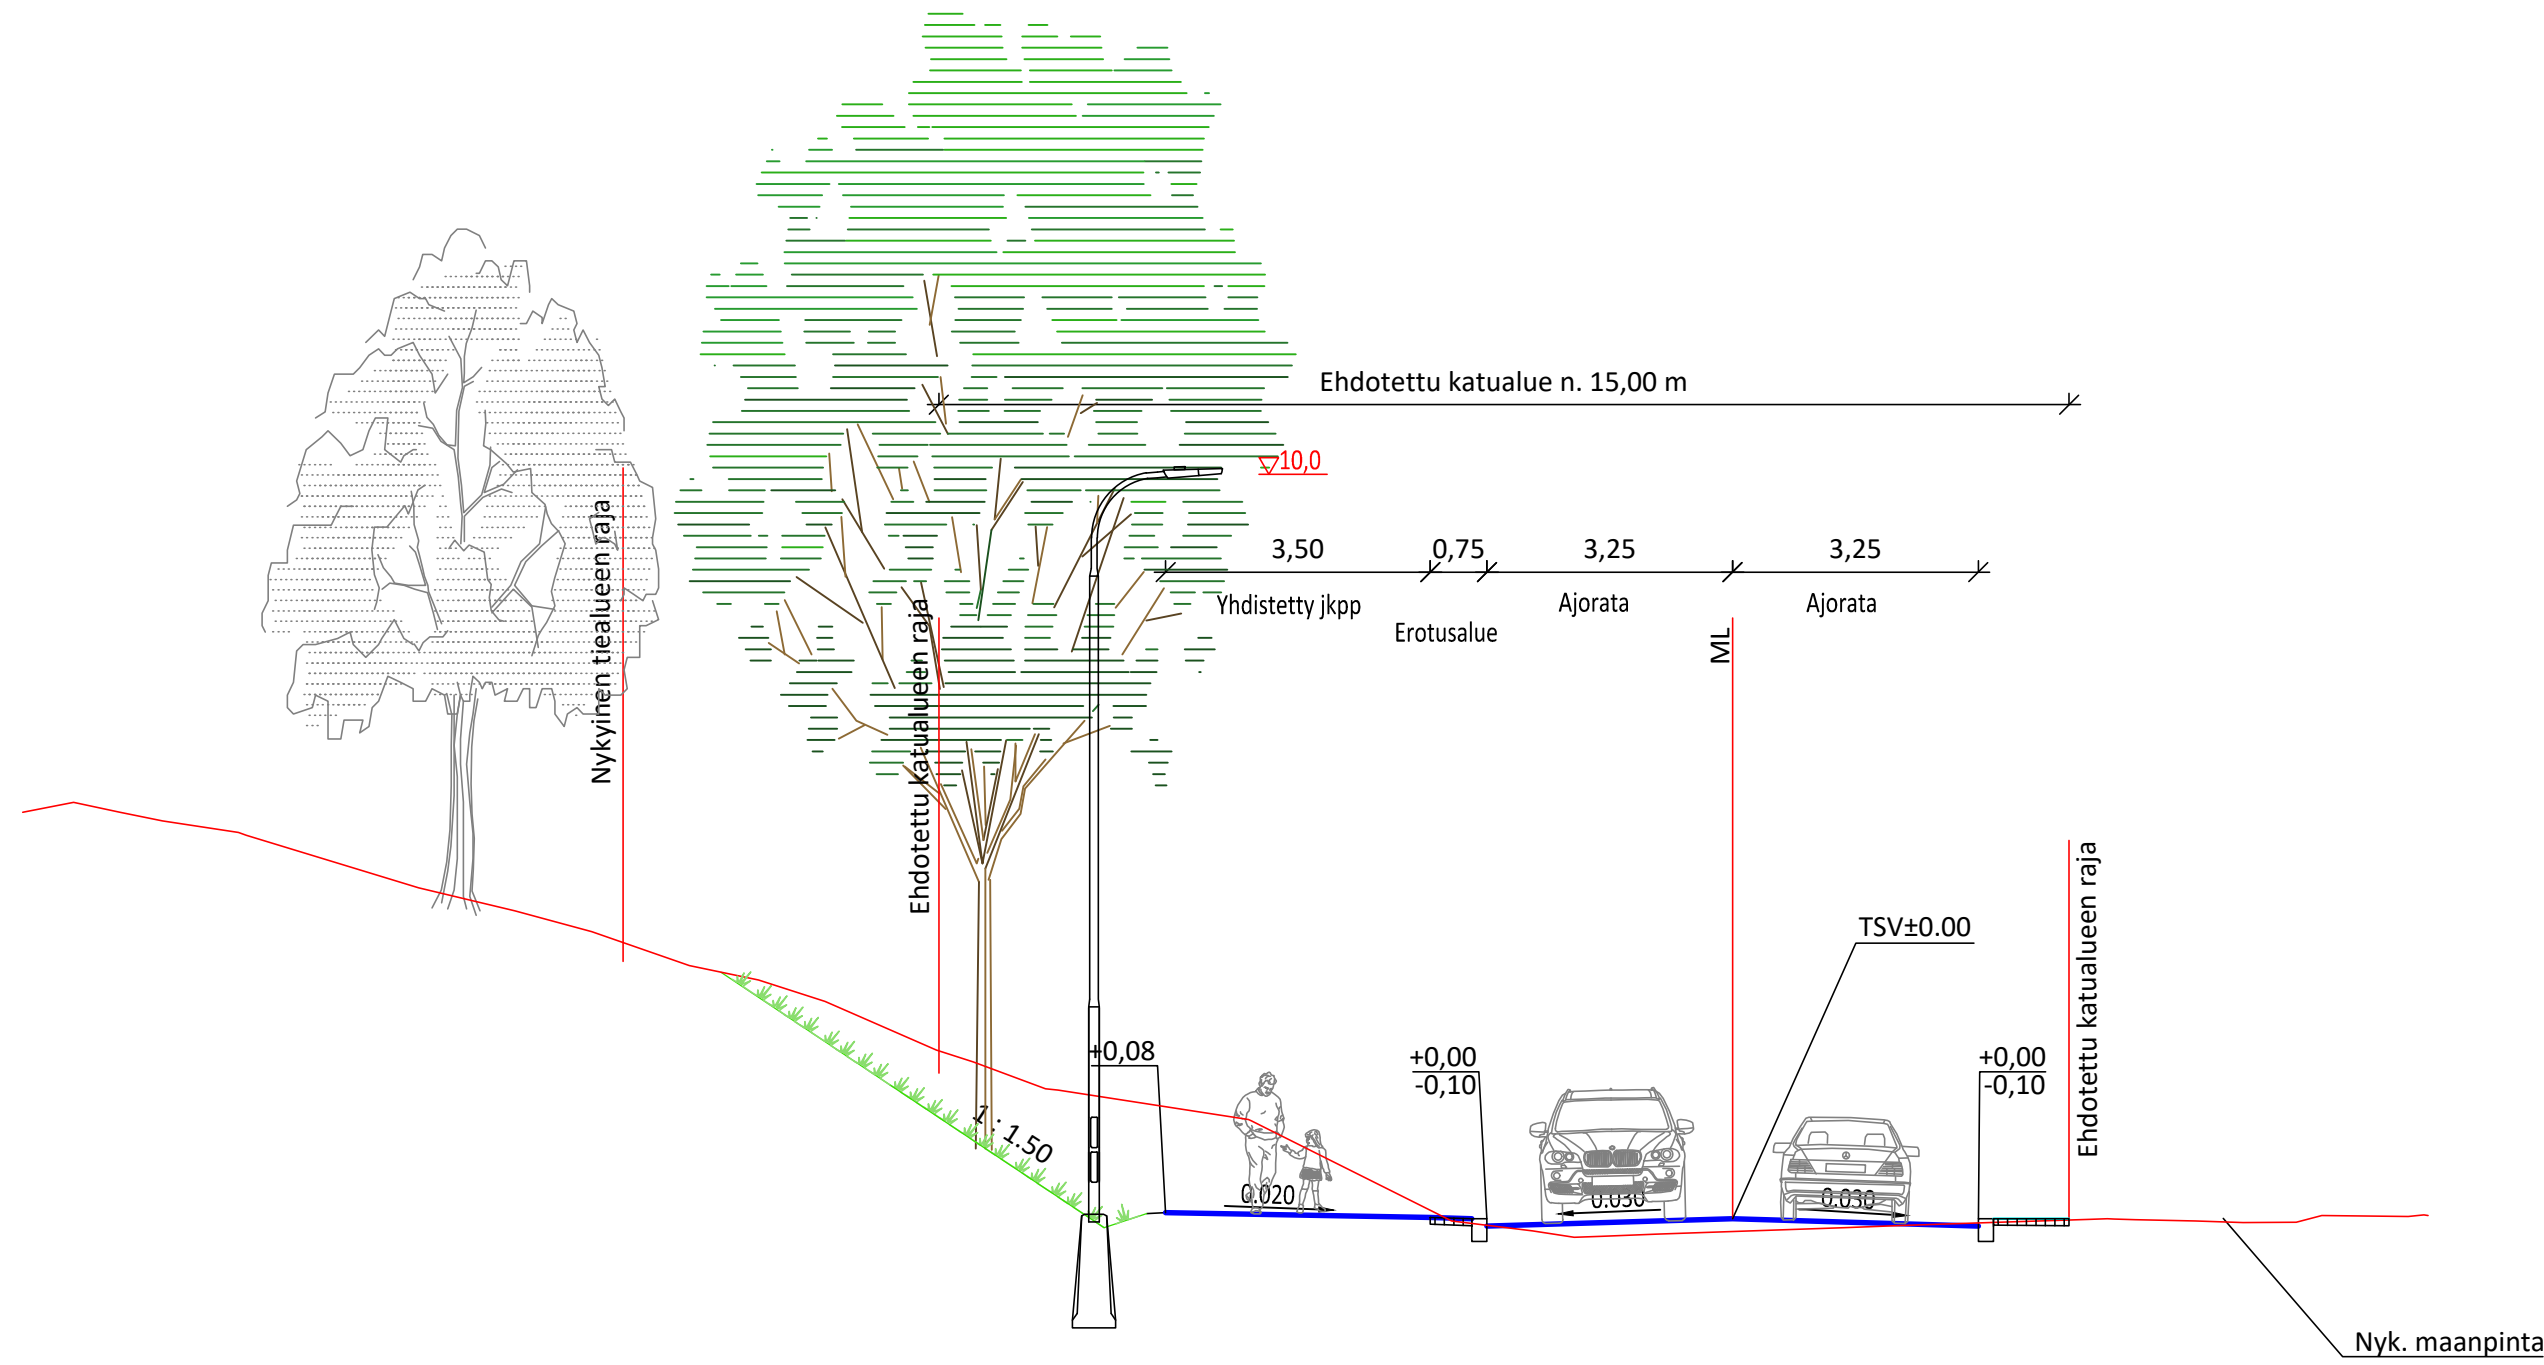

Tässä suunnitelmassa on käytetty ETRS-GK24/N2000 taso- ja korkeuskoordinaatistoa



**HENNALANKAARI**

Väli: Aitolahdentie – Mäentakusenkatu

LINNAINMAA  
 KATUSUUNNITELMA  
 TYYPPIPOIKKILEIKKAUS 1:100  
 PL 100



Piirt. V. Pöysti  
 Suunn. V. Pöysti  
 Tark. M. Kytölä

Ylan päätös:	
Suunnittelupäällikön päätös:	
/ §	
Muutos	
Tark.	
Hyv.	
Pvm.	5.8.2024
Korvaa piir.n:o	
Ark.n:o	
Piir.n:o	1/22469/3