


LIIKENTEENOHJAUS, MERKINTÖJEN SELITYS:

- N NYKYINEN LIIKENNEMERKKI SÄILYY ENNALLAAN
- U UUSI LIIKENNEMERKKI SIOJITETAAN OSOITETTUUN PAIKKAAN
- NP NYKYINEN LIIKENNEMERKKI POISTETAAN

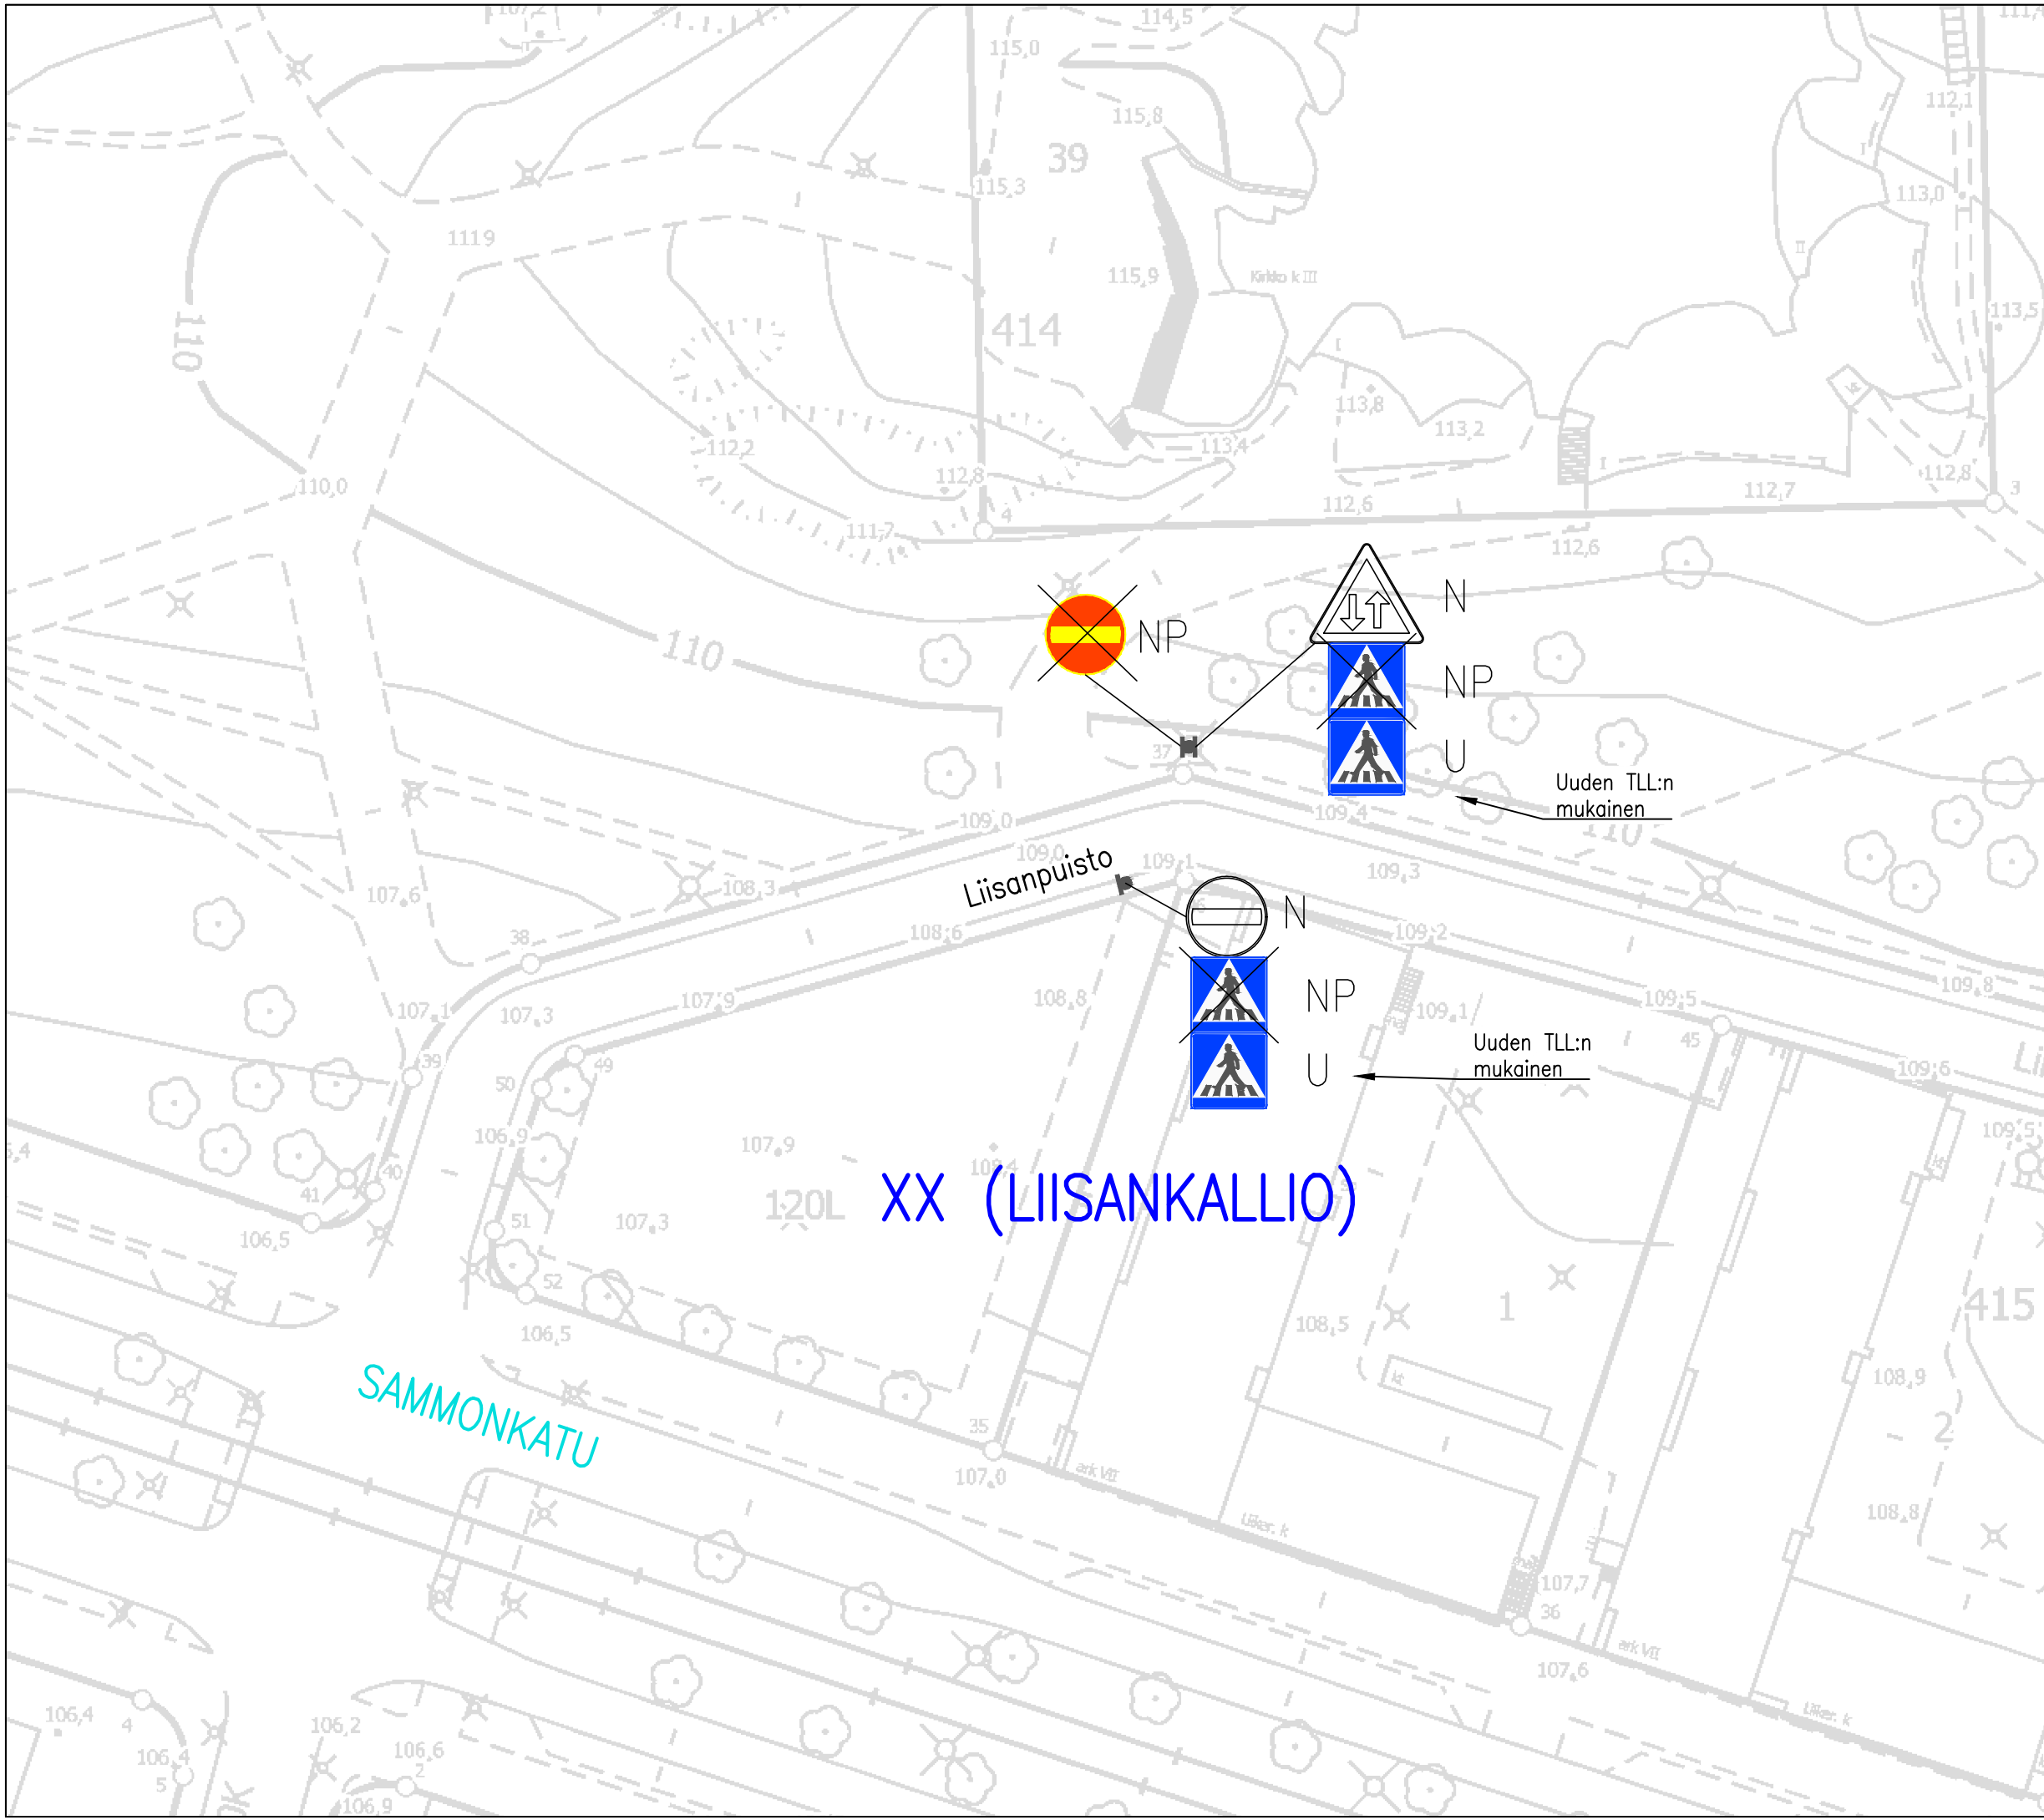

XX (LIISANKALLIO)

Uuden TLL:n mukainen

Uuden TLL:n mukainen

SAMMONKATU

LIISANPUISTO

Merkin C17 Kielletty ajosuunta poistaminen ja suojatiemerkkien päivittäminen
XX (LIISANKALLIO)
Liikennemerkkisuunnitelma
Piir.no: 1/21358
28.1.2021 / JUu