



TYYPPIPOIKKILEIKKAUKSET 1:100

PLV 10 – 55

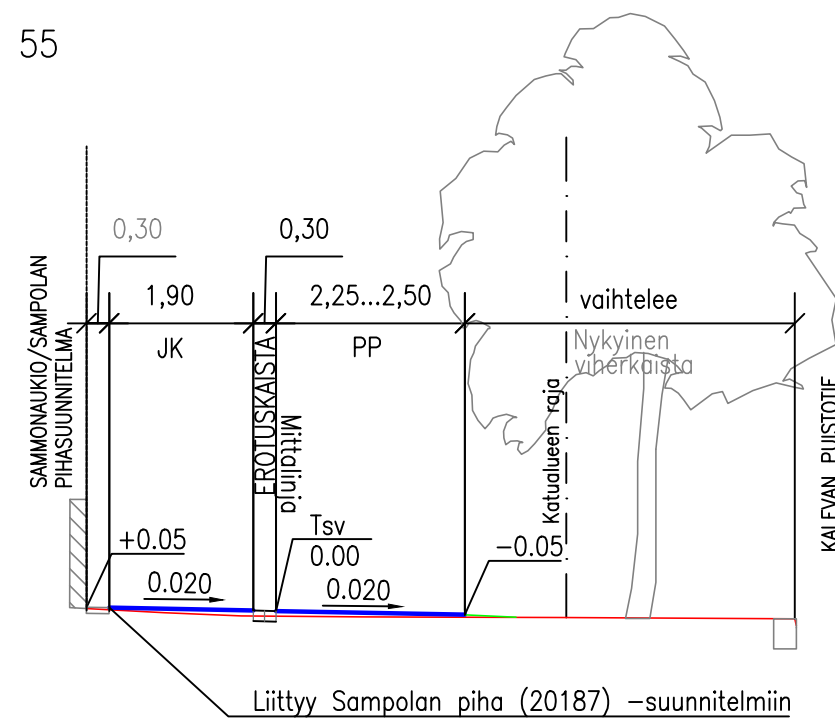


Liittyy Sampolan piha (20187) -suunnitelmiin

PLV 55 – 160

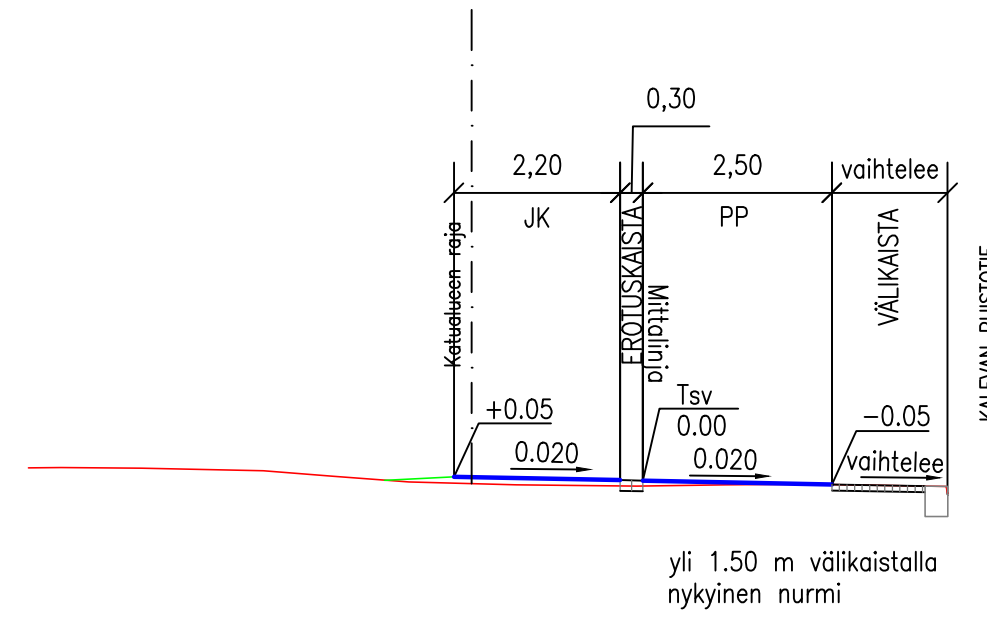


yli 1.50 m välikaistalla nykyinen nurmi

PLV 175 – 200

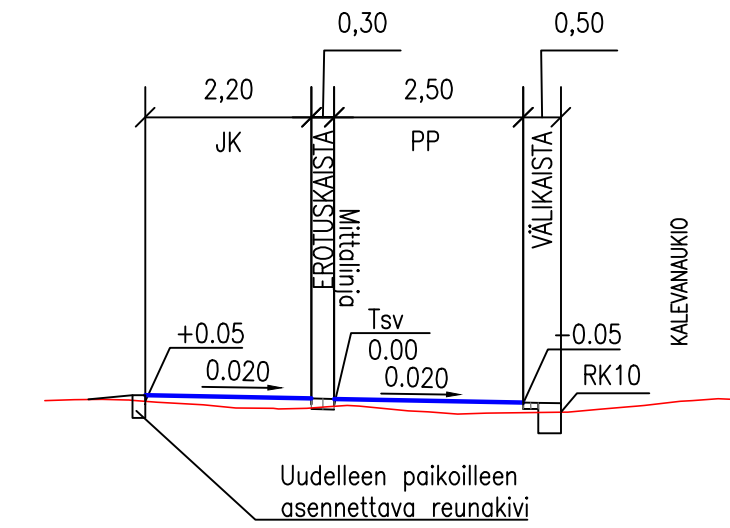

Uudelleen paikalleen asennettava reunakivi

PITUUSLEIKKAUS 1:1000/1:100

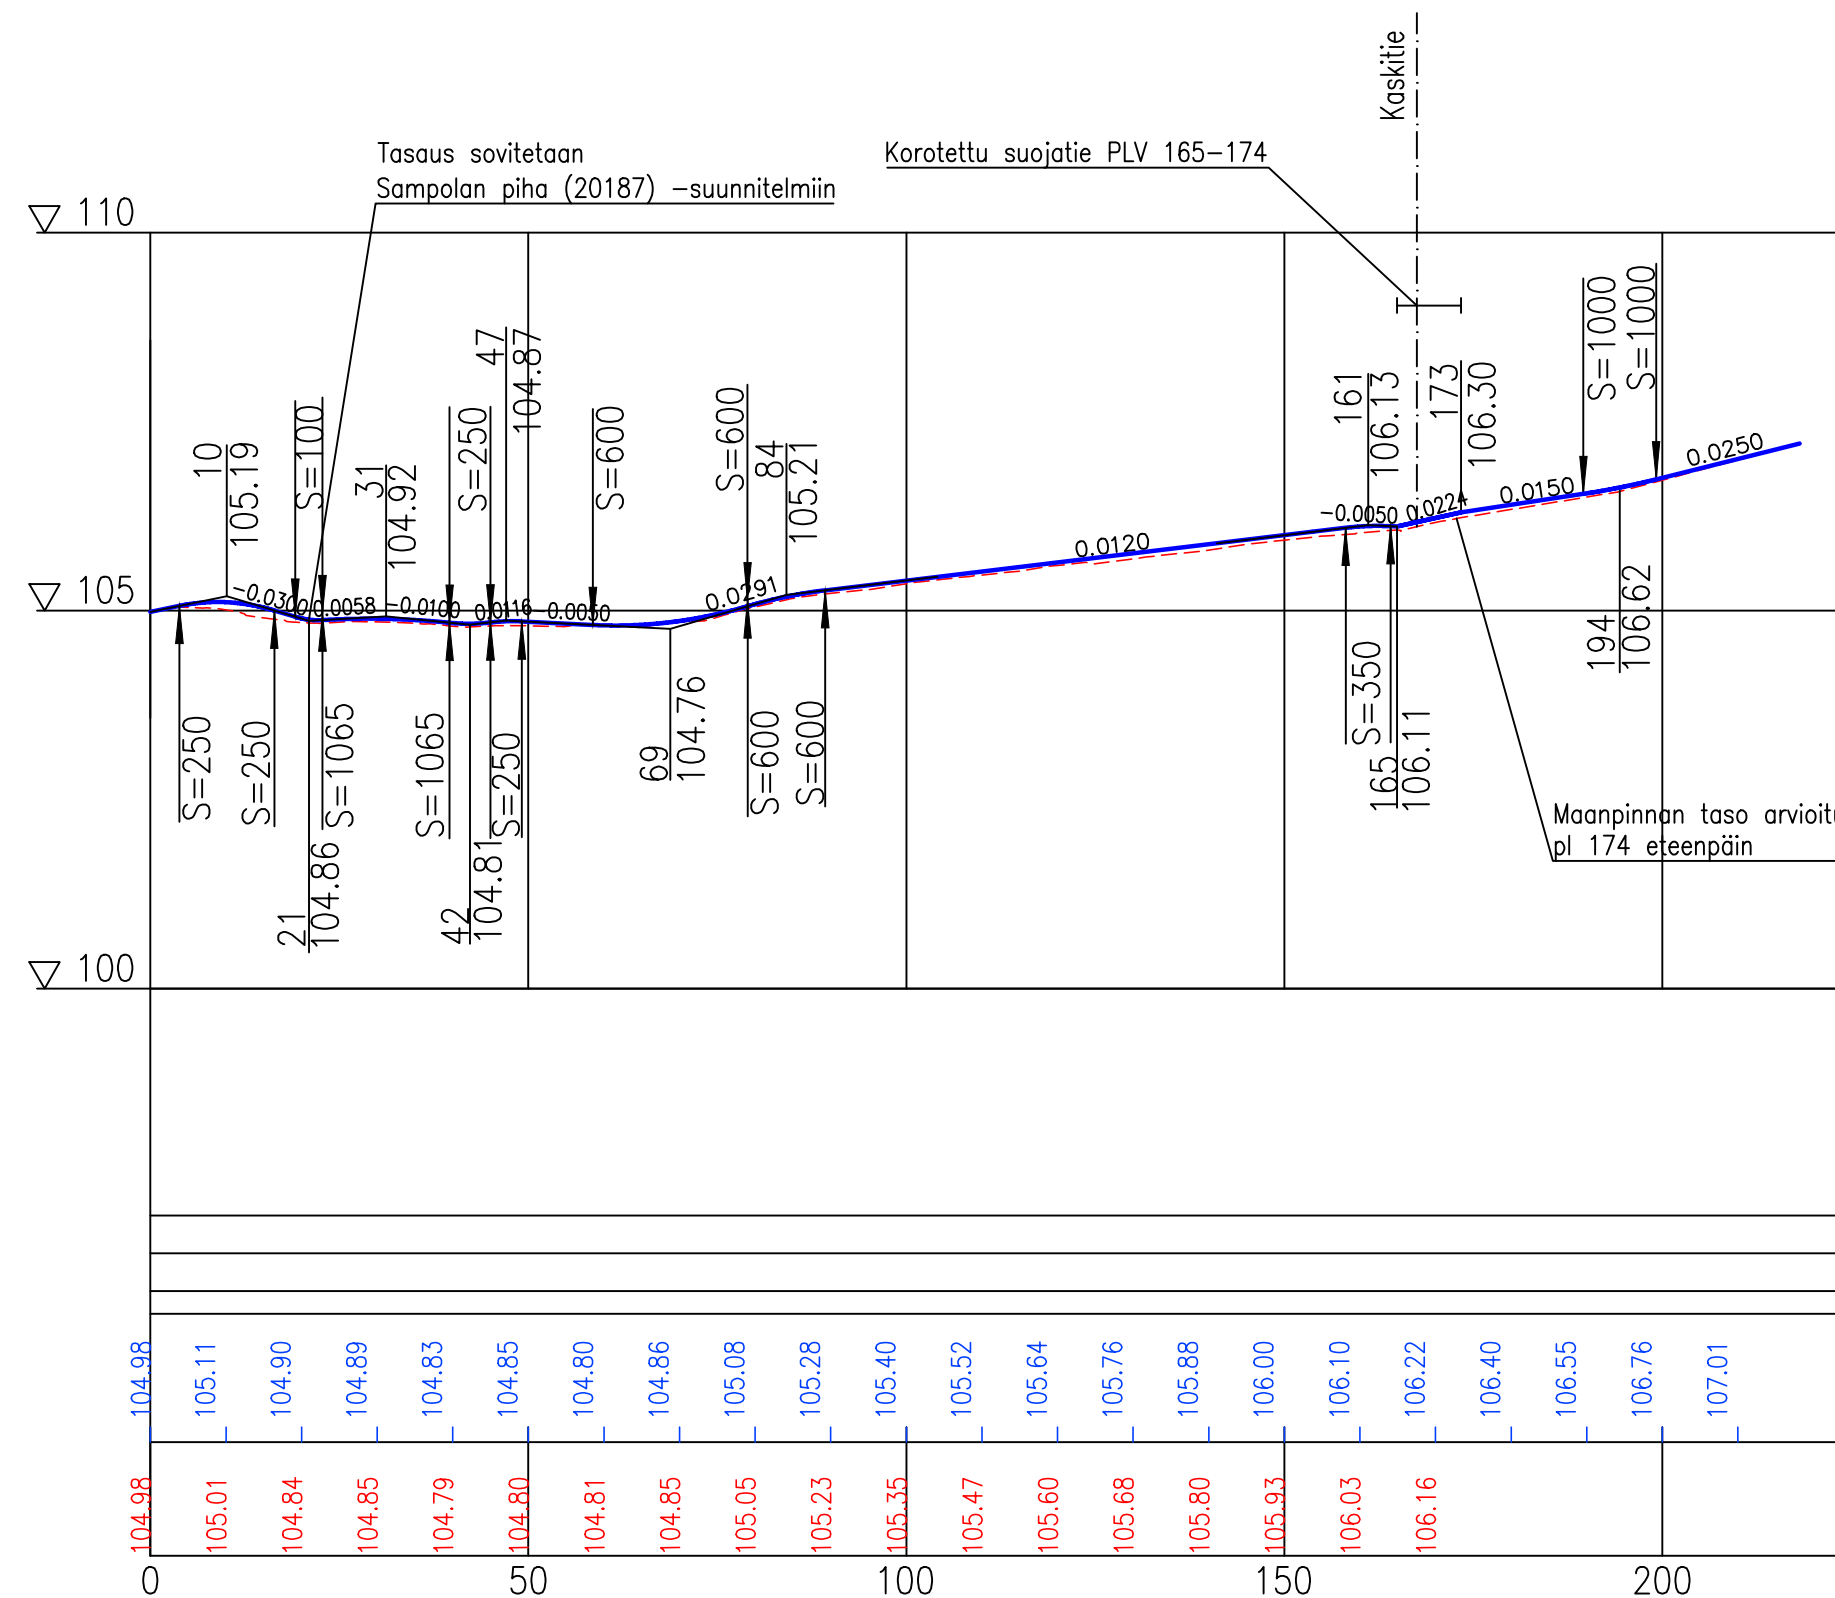

Tasausviivan korkeus  
Maanpinnan korkeus  
Paalutus

Tässä suunnitelmassa on käytetty ETRS-GK24 tasokoordinaatistoa ja N2000 korkeuskoordinaatistoa.

		<b>Tampereen kaupunki</b>		<b>Kaupunkiympäristön palvelualue</b>	
<b>KALEVAN PUUSTOTIE</b>			<b>21357</b>		
VÄLI: TEISKONTIE – KASKITIE Jalankulku- ja pyörätie					
XX (LIISANKALLIO) KATUSUUNNITELMA PITUUSLEIKKAUKSET 1:1000/1:100 TYYPPIPOIKKILEIKKAUKSET 1:100					
		Piirt. M. Salo Suunn. M. Salo Tark. M. Kytölä		Ylan päätös: Suunnittelupäällikön päätös: / \$	
				Muutos Tark. Hyv. Pvm. 08.03.2021 Korvaa piir.n:o Ark.n:o	
				Piir.n:o 1/21357/2	