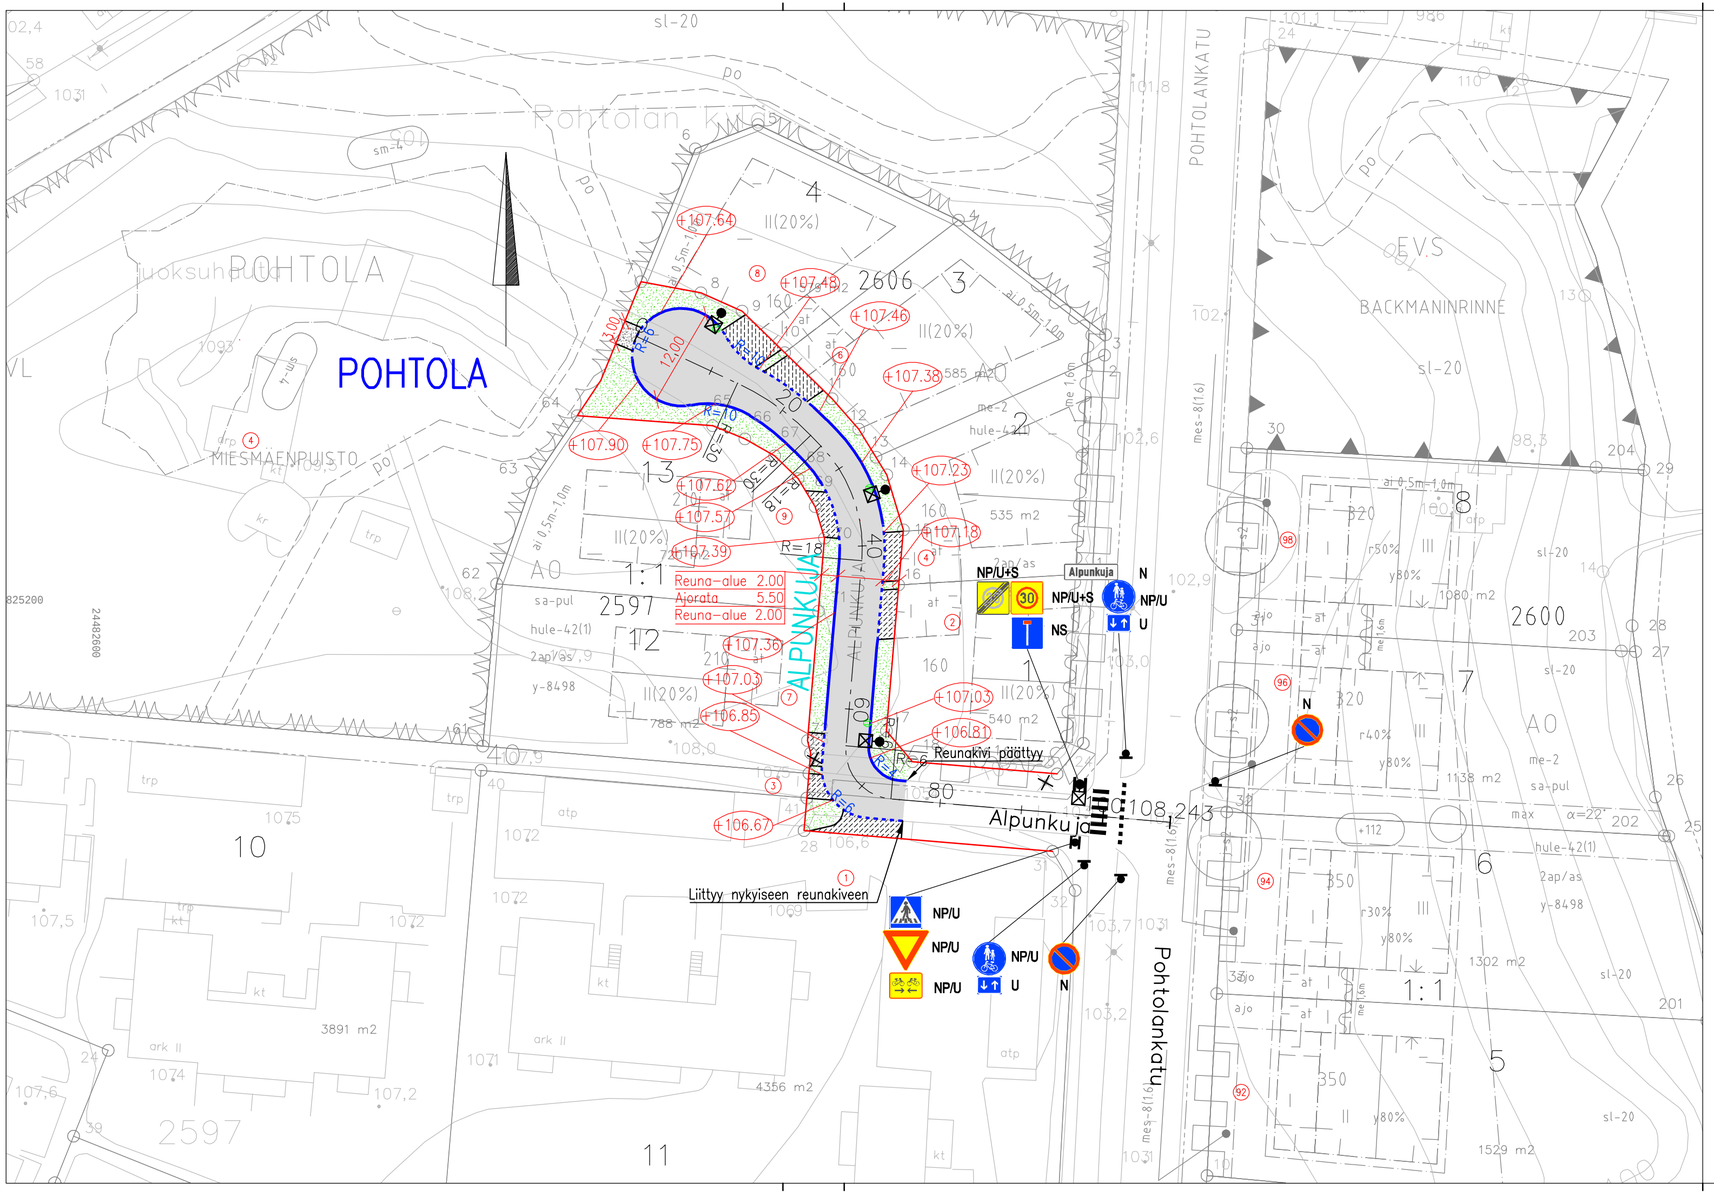

PÄÄLLYSTEMATERIAALIT, MERKINTÖJEN SELITYS:

- ASFALTTIPÄÄLLYSTEINEN AJORATA
- MURSKEPÄÄLLYSTEINEN POLKU
- NURMETUS, NURMIKKO A2, (InfraRYL 2010)
- KIINTEISTÖN TONTTILIITTYMÄN ARVIOITU SIJAINTI (TARKENTUU TONTTIEN SUUNNITTELUN YHTEYDESSÄ)

RAKENTEET, MERKINTÖJEN SELITYS:

- GRANIITTINEN REUNAKIVI, NÄKYMÄ 10 CM. HARMAA RAAKAREUNAKIVI S170
- MADALLETTU GRANIITTINEN REUNAKIVI, NÄKYMÄ 3 CM. REUNAKIVILINJAN KORKEUSEROT TASOITETAAN N. METRIN MATKALLA ALASLASKUJEN PÄISSÄ
- PUISTOVÄYLÄN REUNALINJA (PÄÄLLYSTEEN REUNA)
- KATUALUEEN RAJA
- HULEVESIKAIVO ø 800 B VARUSTETTUNA ø 600 MM BETONIKARTIOON SOPIVALLA 40 TN KELLUVALLA KEHYKSELLÄ JA RITILÄKANNELLA
- VALAISIN, METALLIPYLVÄS
- NYKYINEN/POISTETTAVA VALAISINPYLVÄS
- +93.52 KADUN LIKIMÄÄRÄINEN KORKEUSASEMA PÄÄLLYSTEEN REUNASSA TAI REUNA-KIVEN YLÄPINNAN KORKEUSASEMA, JOS PÄÄLLYSTE RAJOITTUU REUNATUKEEN
- 1 KATUOSOITE

LIIKENTEENOHJAUS, MERKINTÖJEN SELITYS:

U	UUSI LIIKENNEMERKKI SIJOITETAAN OSOITETTUUN PAIKKAAN NYKYISEEN PYLVÄÄSEEN
N	NYKYINEN LIIKENNEMERKKIPYLVÄS MERKKEINEEN SÄILYY ENNALLAAN
NS	NYKYINEN LIIKENNEMERKKI SIIRRETÄÄN OSOITETTUUN PAIKKAAN
NP/U	NYKYINEN LIIKENNEMERKKI POISTETAAN JA VASTAAVA UUSI SIJOITETAAN ENTISELLE PAIKALLE
NP/U+S	NYKYINEN LIIKENNEMERKKI POISTETAAN JA VASTAAVA UUSI SIJOITETAAN OSOITETTUUN PAIKKAAN

Tässä suunnitelmassa on käytetty ETRS-GK24/N2000 taso- ja korkeuskoordinaatistoa

TAMPEREEN KAUPUNKI
KAUPUNKIYMPÄRISTÖN PALVELUALUE

Kaupunkiympäristön rakennuttaminen ja ylläpito

ALPUNKUJA

KADUN JATKE KAAVA-ALUEELLA 8498

POHTOLA

KATUSUUNNITELMA

KATUJÄRJESTELYPIIRUSTUS 1:500

Ylän päätös:	
Suunnittelupäällikön päätös:	/ §
Muutos	
Tark.	
Hyv.	
Pvm.	15.4.2021
Korvaa piir.n:o	
Ark.n:o	

Kuntatekniikan suunnittelu

Piirt.	Anne Järvinen
Suunn.	Petri Rantanen
Tark.	Pasi Palmu

Piir.n:o 1/21420/1