


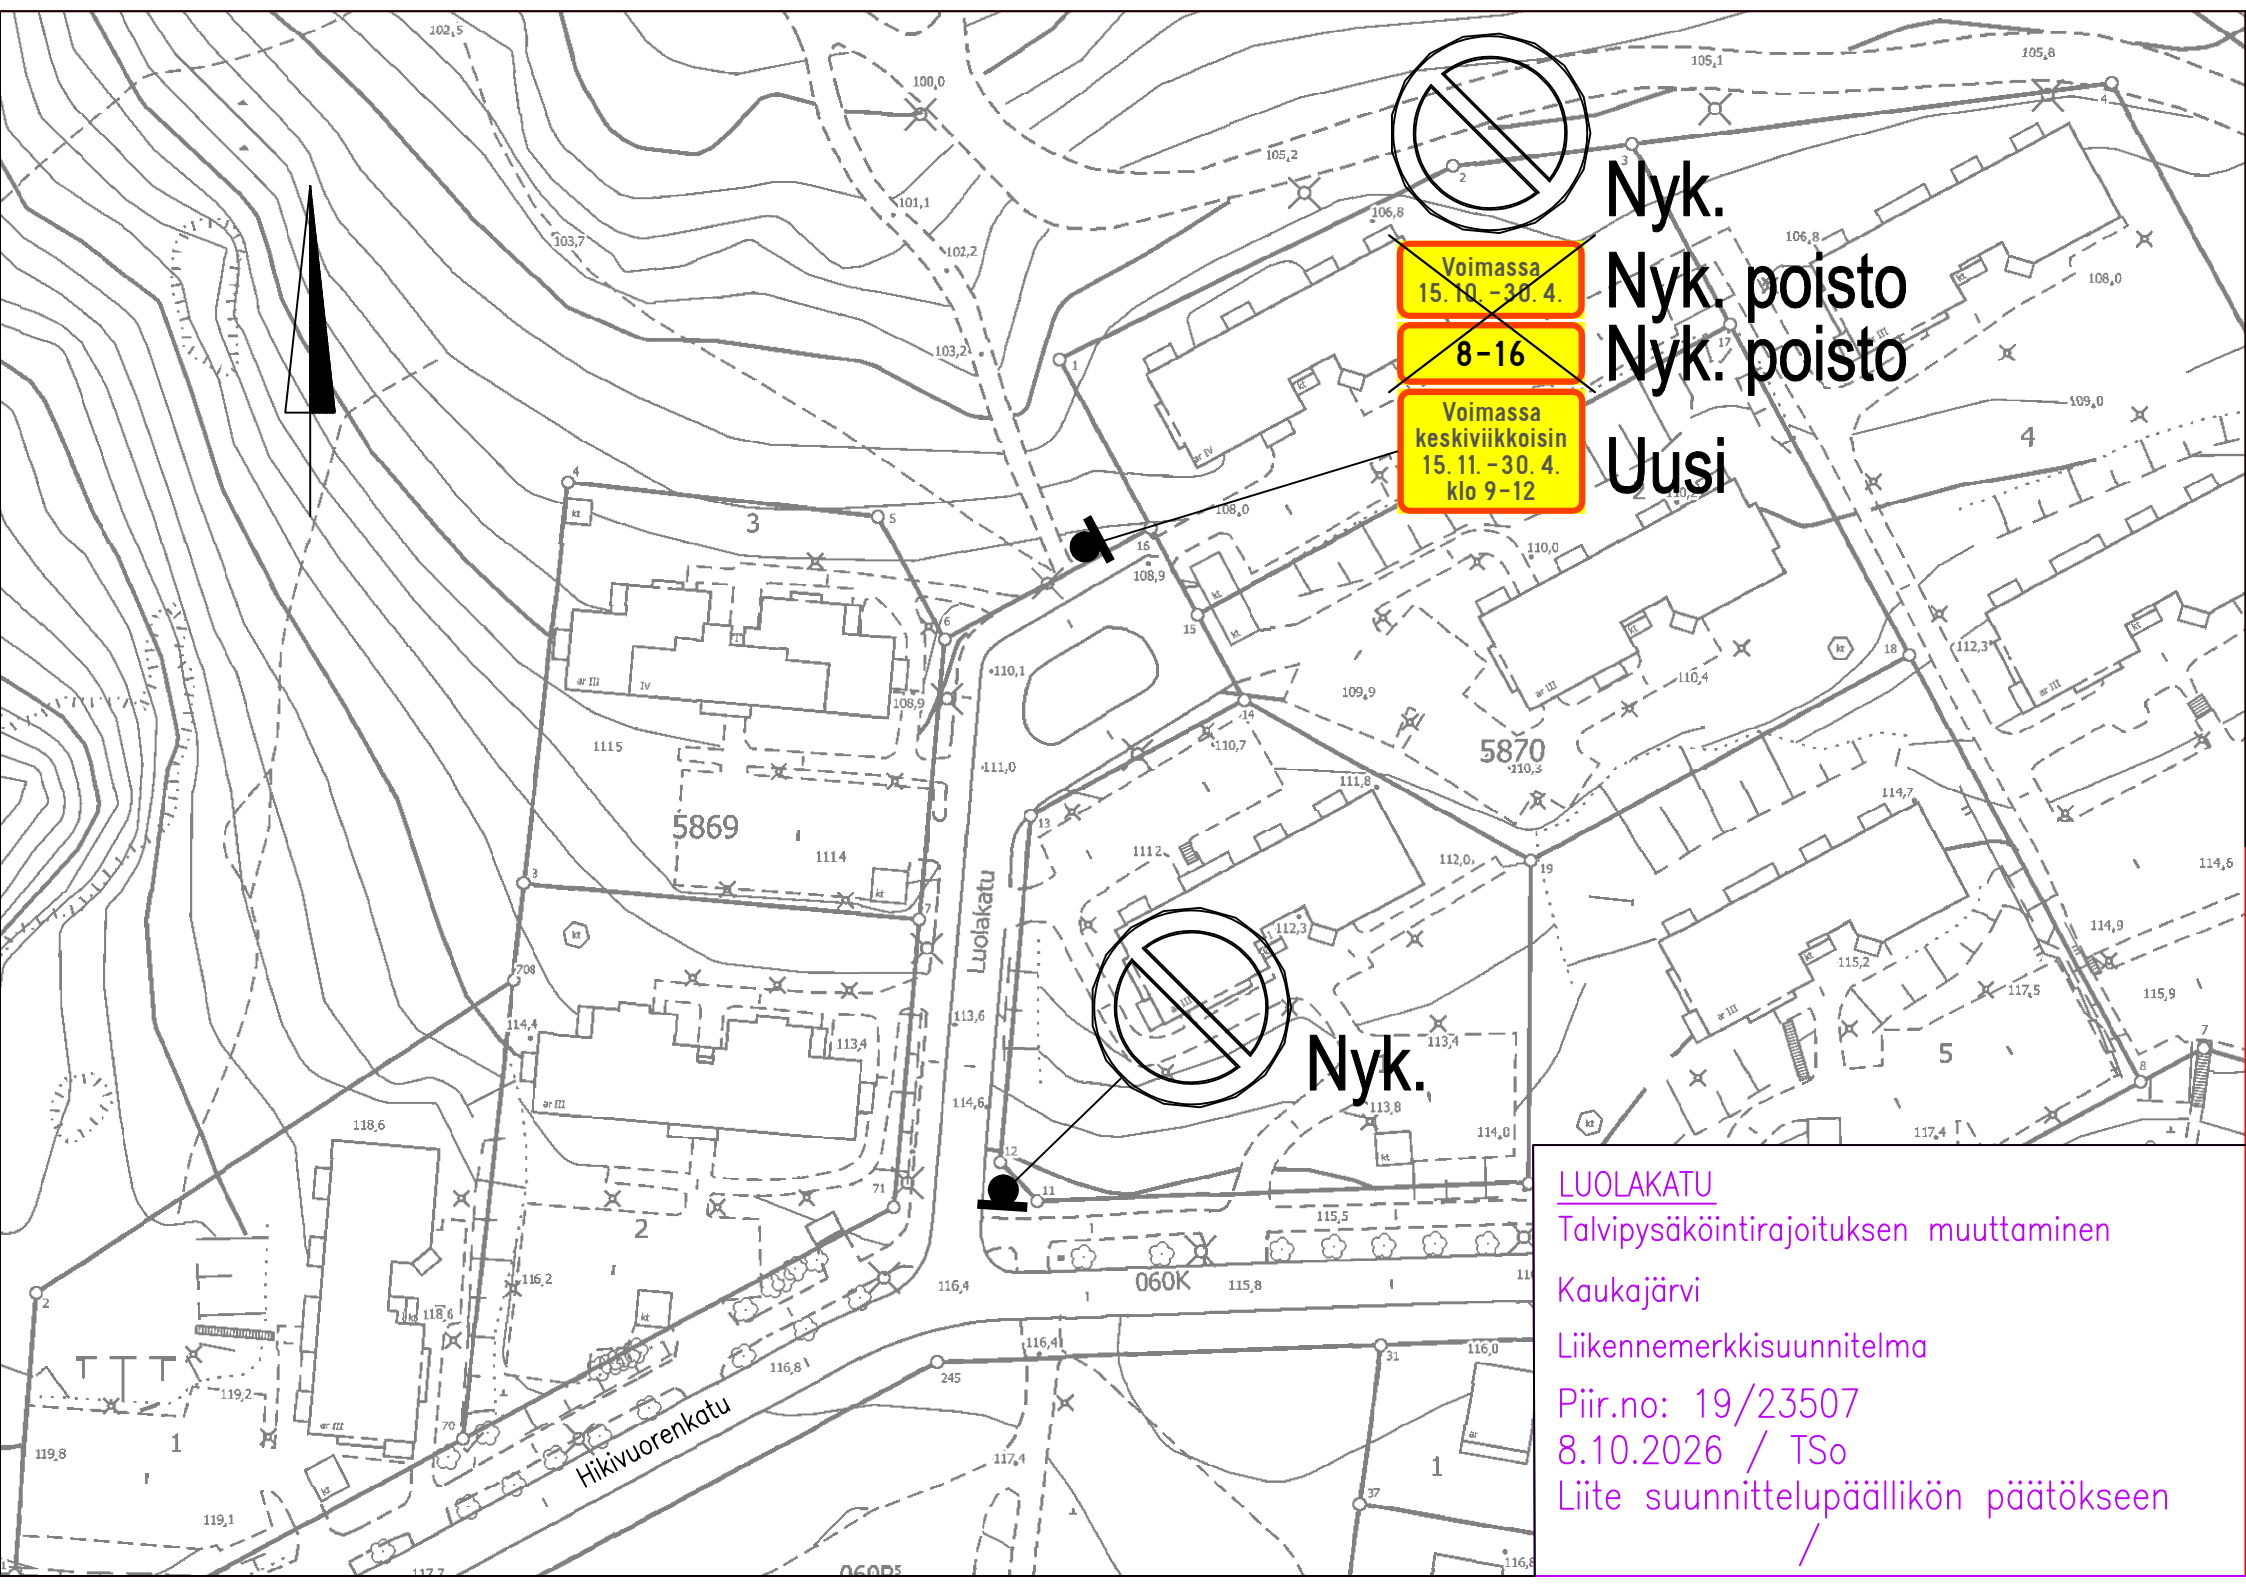

Voimassa
15.10. - 30.4.

8-16


Voimassa
keskiviikkoisin
15.11. - 30.4.
klo 9-12

Nyk.

Nyk. poisto

Nyk. poisto

Uusi

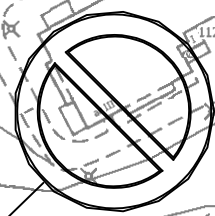

Nyk.

LUOLAKATU

Talvipysäköintirajoituksen muuttaminen

Kaukajärvi

Liikennemerkkisuunnitelma

Piir.no: 19/23507

8.10.2026 / Tso

Liite suunnittelupäällikön päätökseen

