


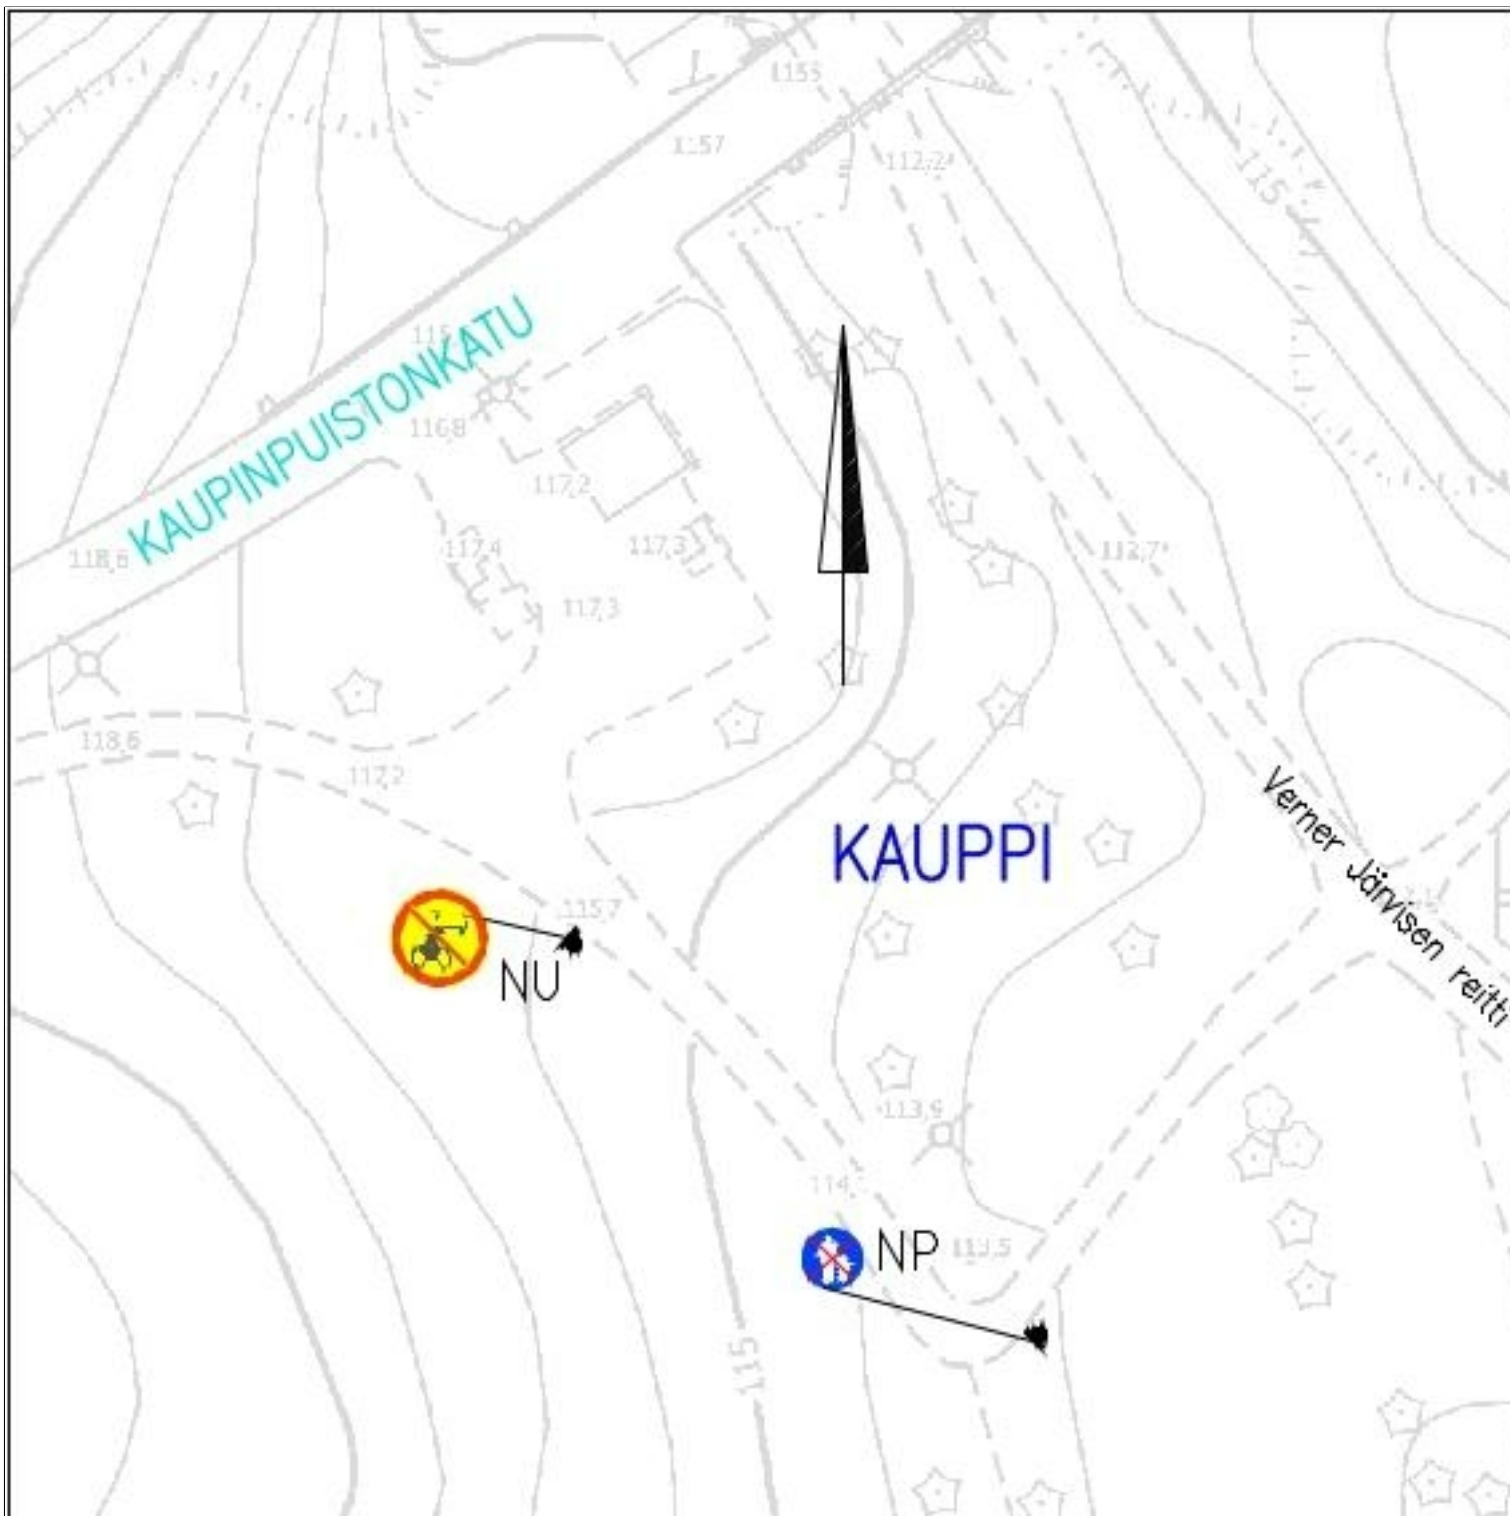

LIIKENTEENOHJAUS, MERKINTÖJEN SELITYS:

NP NYKYINEN LIIKENNEMERKKI
POISTETAAN

NU NYKYINEN LIIKENNEMERKKI UUSITAAN

KAUPINPUISTONKATU

Väylän käyttötarkoituksen
selkeyttäminen

Kauppi

Liikennemerkkisuunnitelma

Piir.no: 19/23415

6.7.2026 / VPi