


Liite 1a

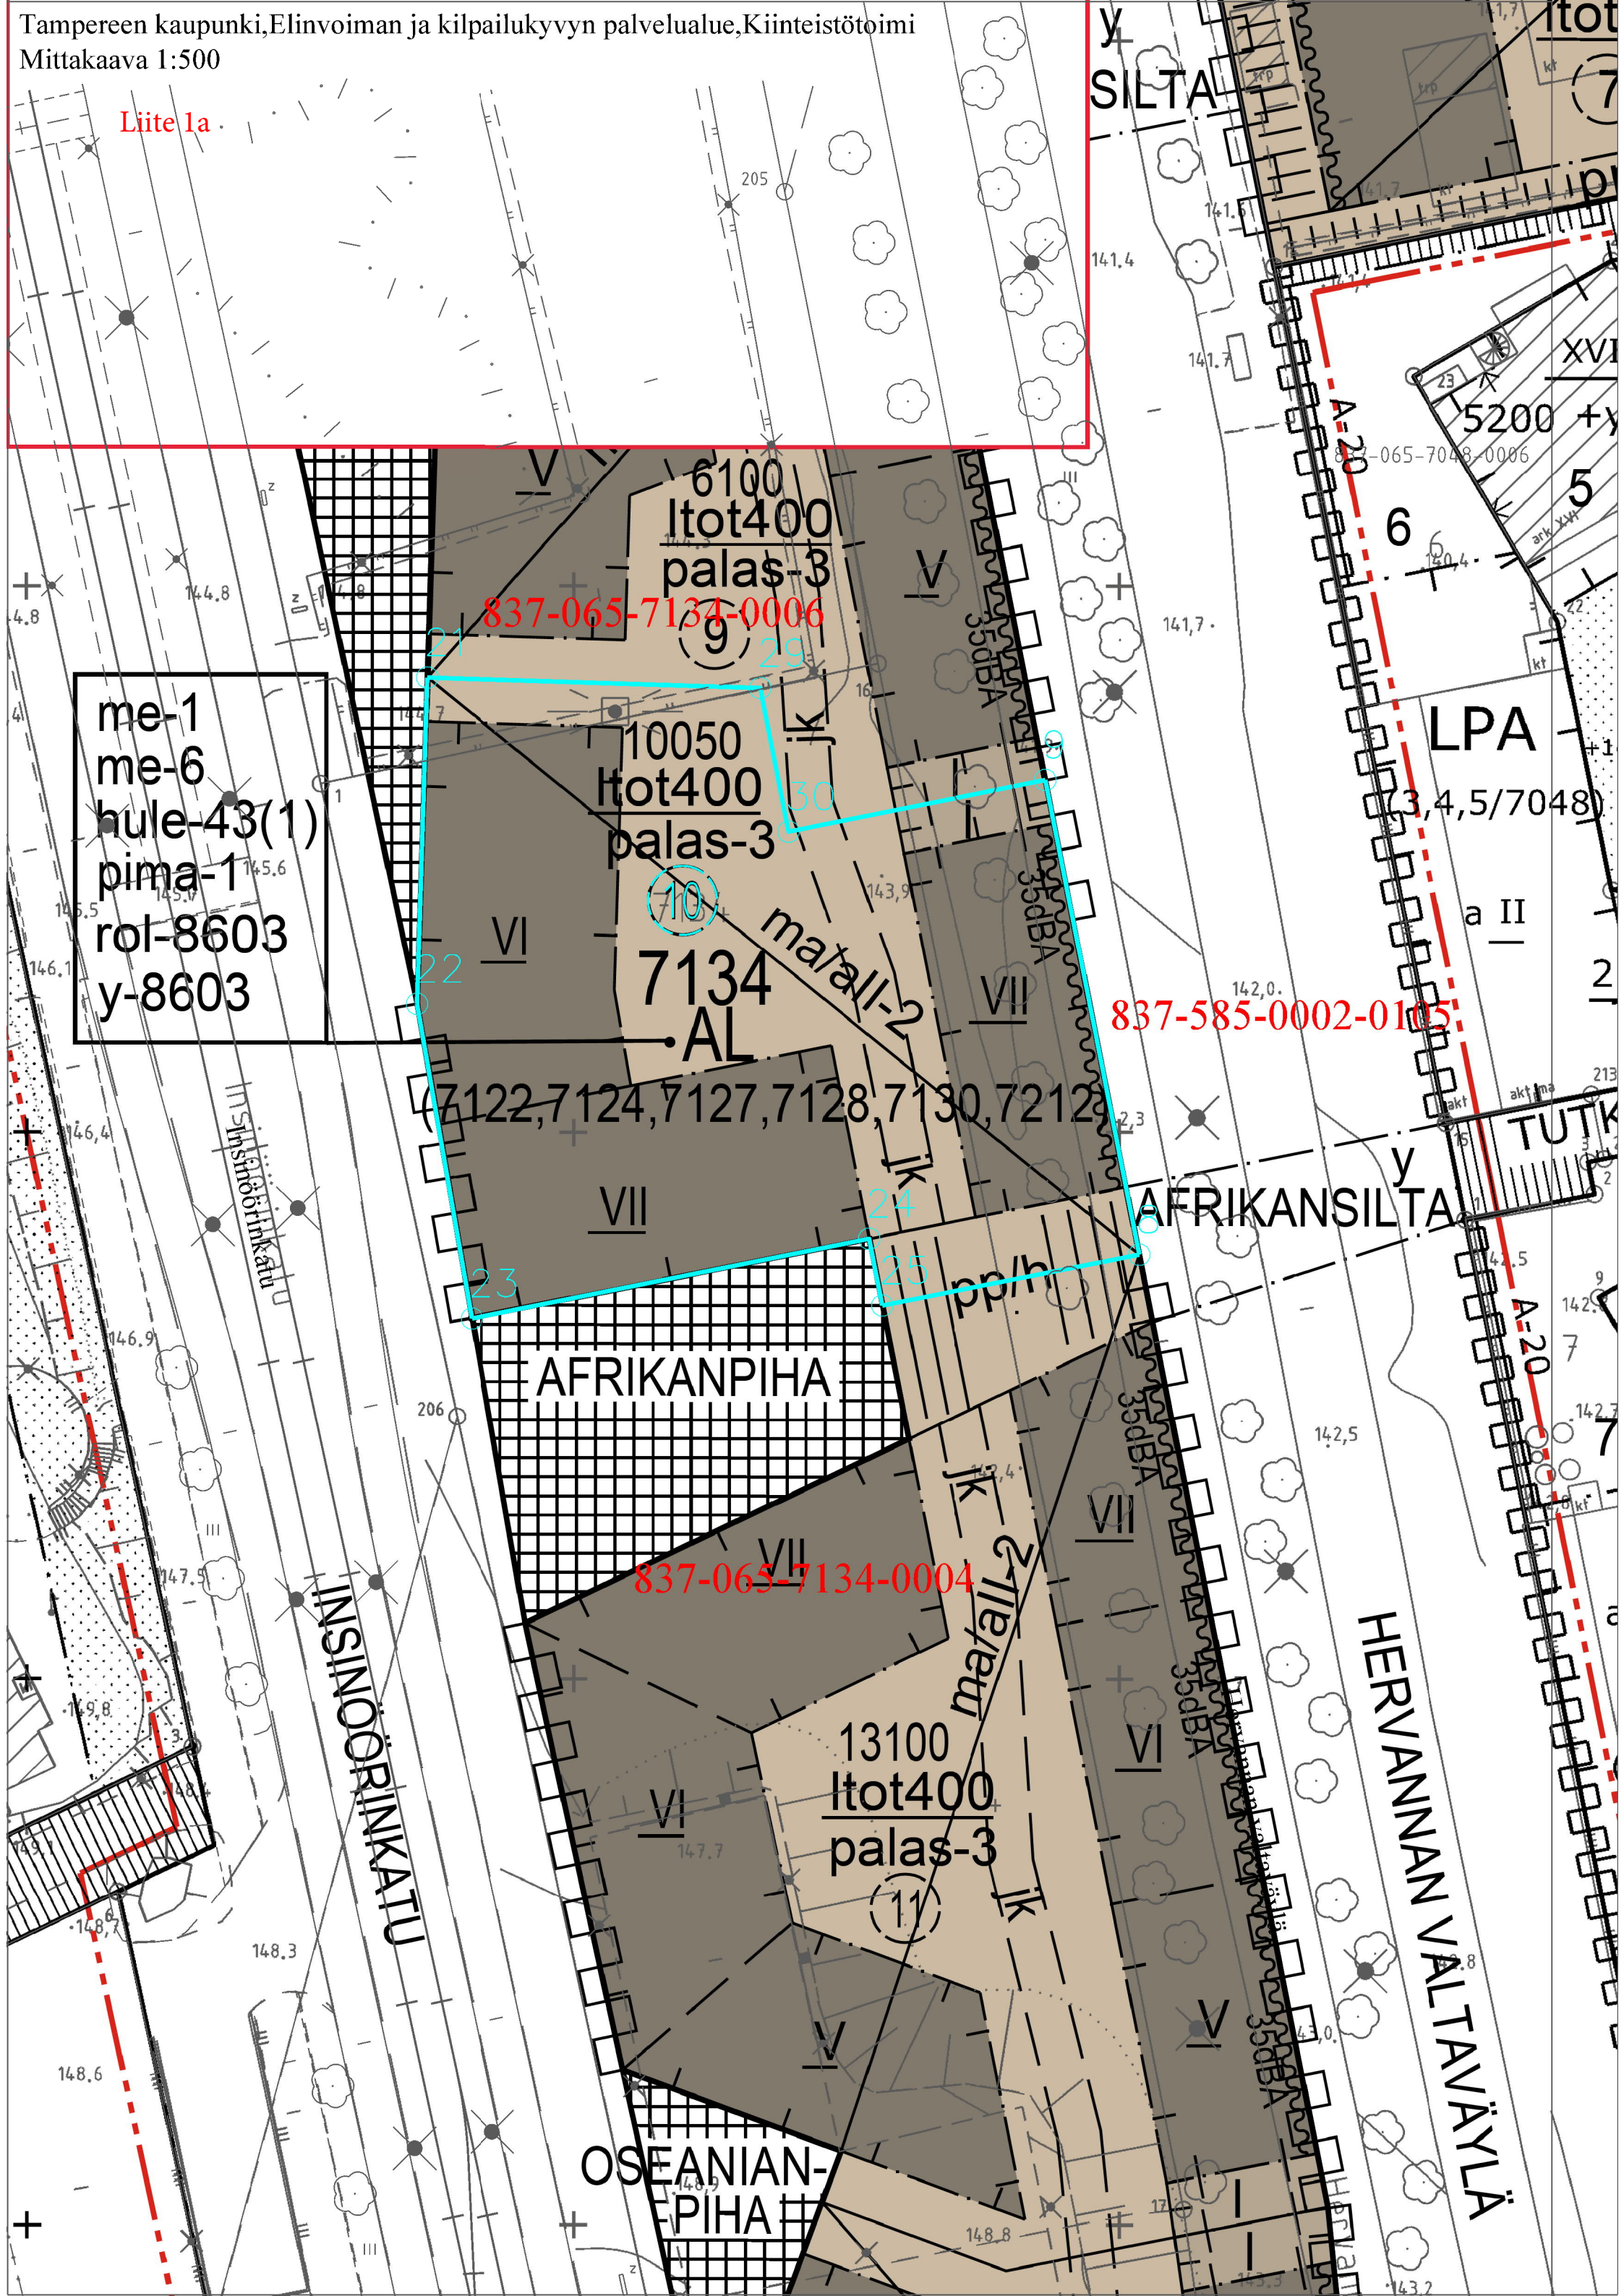

me-1
me-6
hule-43(1)
pima-1
rol-8603
y-8603

837-065-7134-0006

837-585-0002-0105

837-065-7134-0004

6100
Itot400
palas-3

10050
Itot400
palas-3

7134
AL

13100
Itot400
palas-3

AFRIKANPIHA

AFRIKAN SILTA

HERVANNAN VALTAVÄYLÄ

OSEANIANPIHA

INSINÖÖRIKATU

INSINÖÖRIKATU

Y SILTA

TUTK

LPA

matall-2

matall-2

pp/h

10

11

6

5

2

7

7

8

8

8

8

XVI

23

a II

akt ma

akt ma

akt ma

akt ma

akt ma

akt ma

akt ma

7

7

7

7

7

7

7

7

7

7

7

7

837-065-7048-0006

73,4,5/7048

7

7

7

7

7

7

7

7

7

7

7

7

7

7

7

7

7

7

7

7

7

7

205

141,4

141,7

141,7

142,0

206

142,5

144,8

145,6

146,4

146,9

147,5

149,8

148,3

148,6

148,6

4,8

4

146,1

146,4

146,9

147,5

149,8

148,3

148,6

148,6

16

143,9

142,3

142,4

147,7

148,8

141,4

141,7

141,7

143,9

142,3

142,4

142,4

147,4

147,7

148,8

141,4

141,7

141,7

143,9

142,3

142,4

142,4

147,4

147,7

148,8

141,4

141,7

141,7

143,9

142,3

142,4

142,4

147,4

147,7

148,8

141,4

141,7

141,7

143,9

142,3

142,4

142,4

147,4

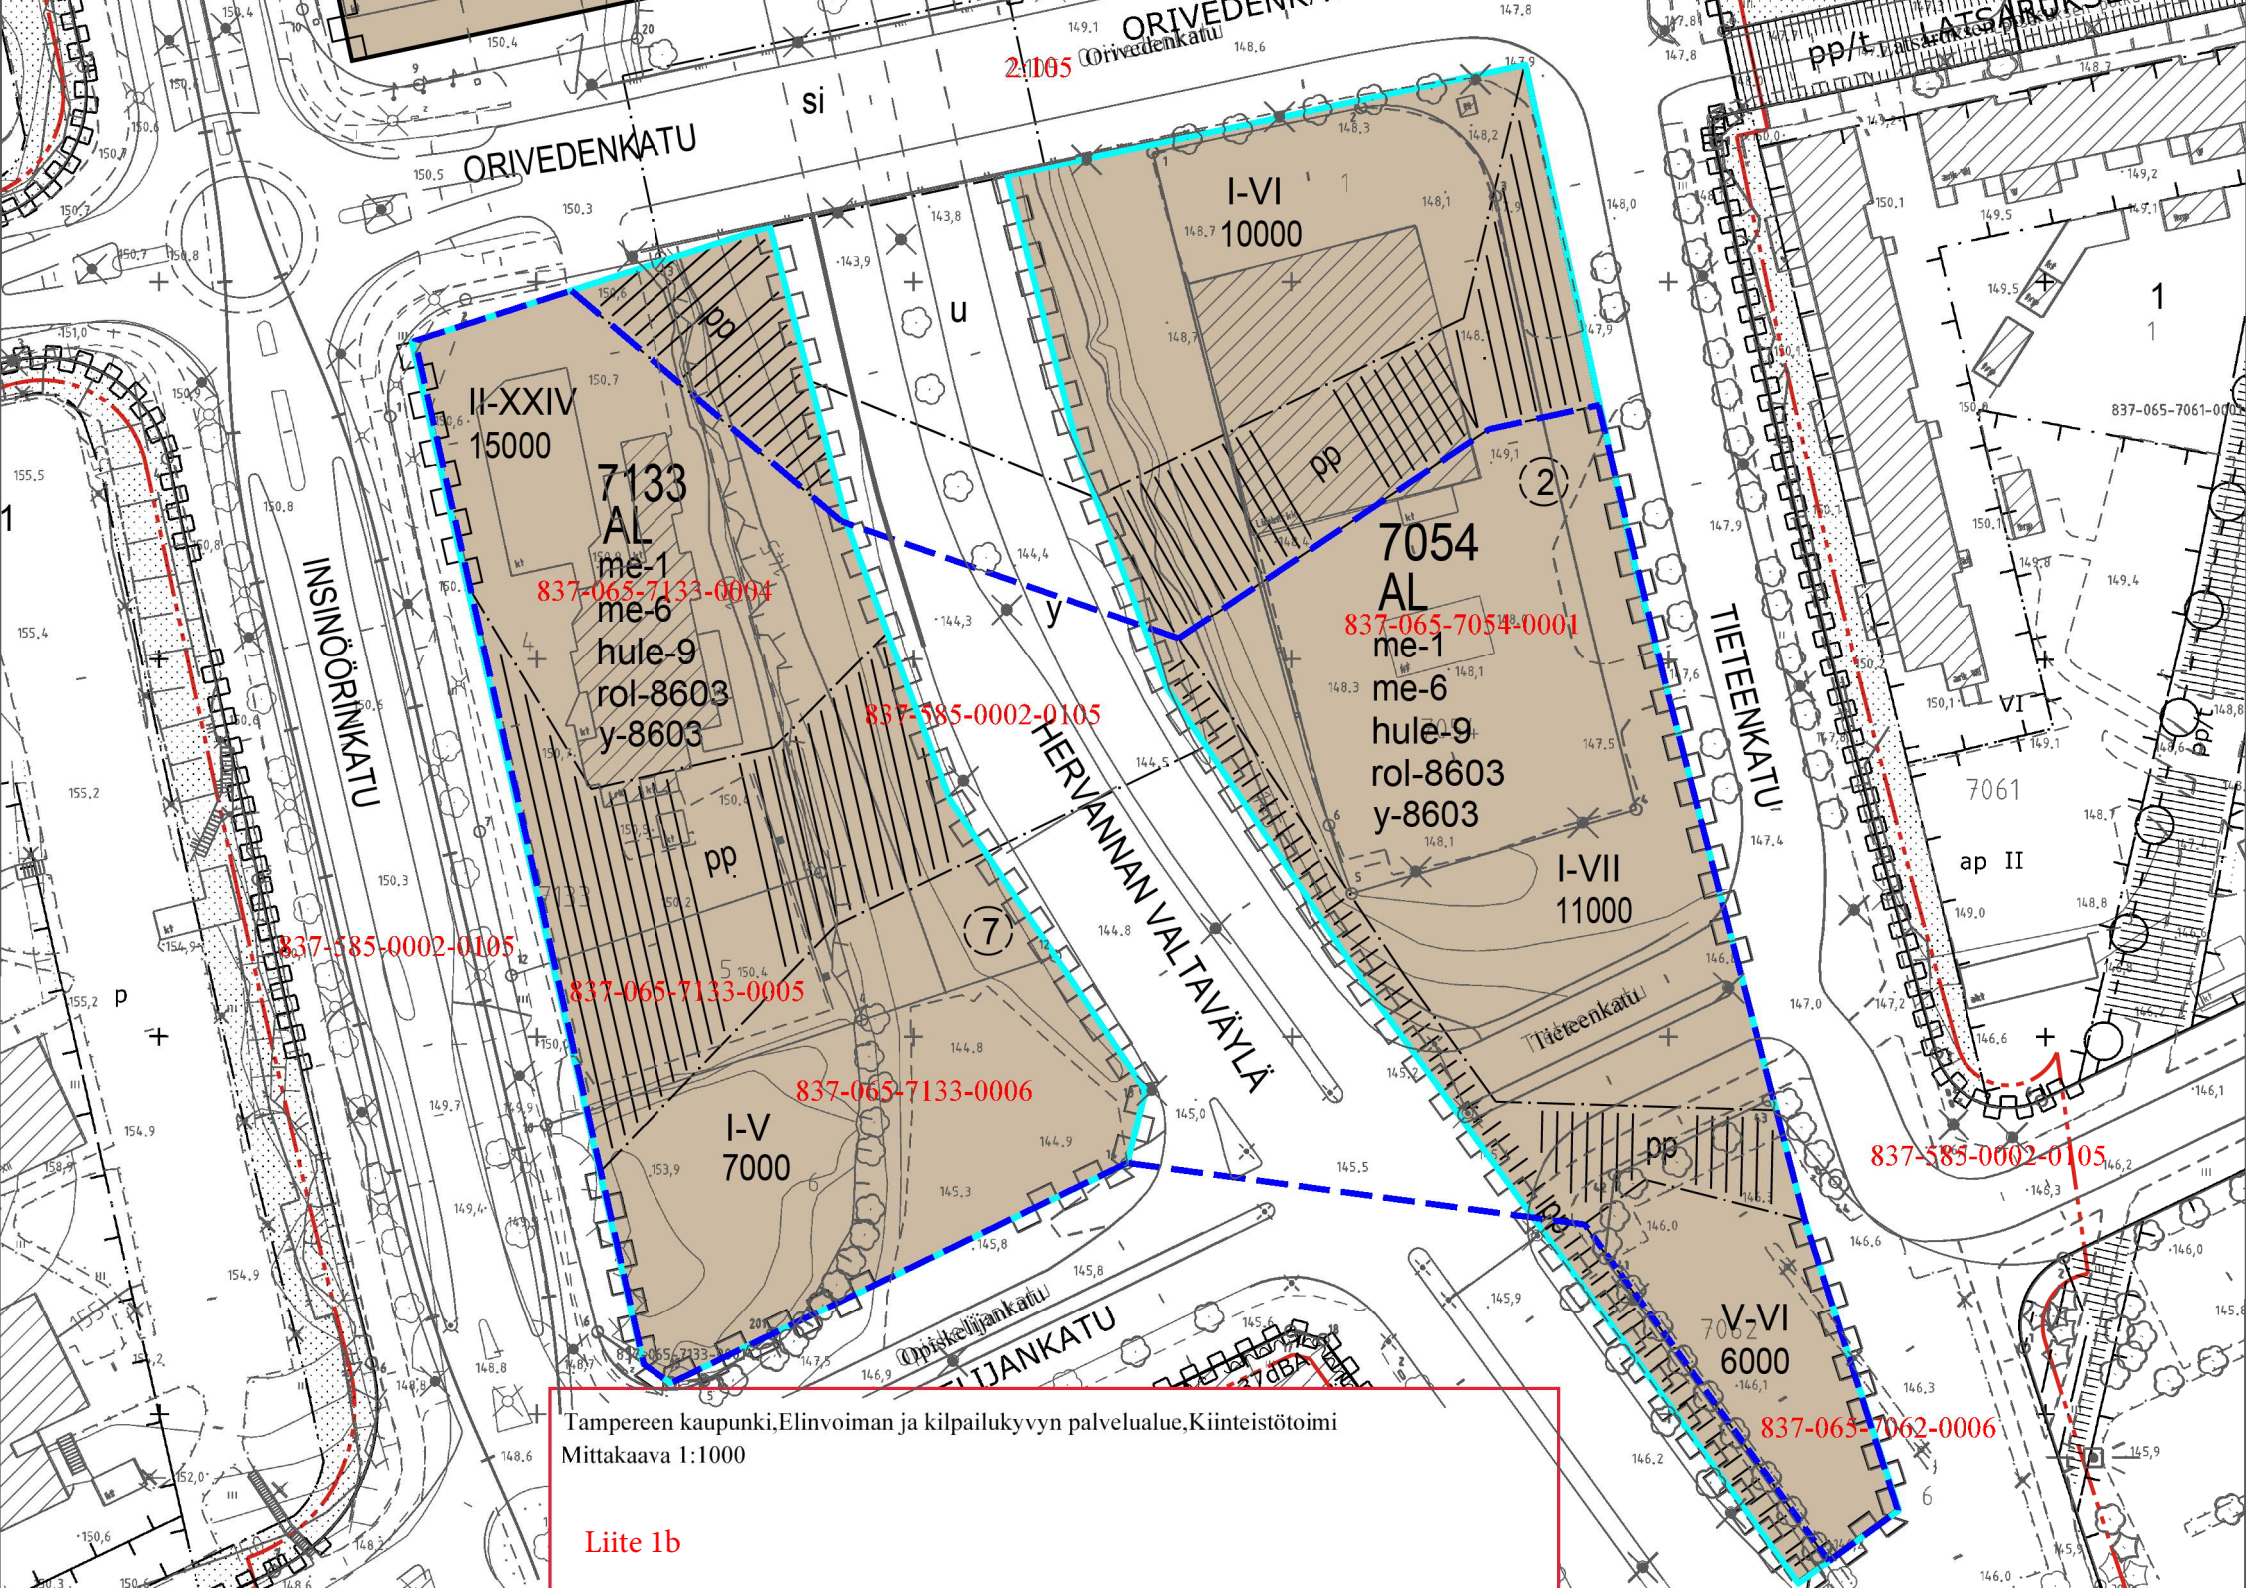

Tampereen kaupunki, Elinvoiman ja kilpailukyvn palvelualue, Kiinteistötoimi
Mittakaava 1:1000

Liite 1b

ORIVEDENKATU

INSINÖÖRIKATU

HERVANNAN VALTAVÄYLÄ

TIETEENKATU

OPISKELIJANKATU

II-XXIV
15000

7133

AL

me-1

me-6

hule-9

rol-8603

y-8603

837-063-7133-0004

837-585-0002-0105

837-065-7133-0005

837-065-7133-0006

837-585-0002-0105

I-V
7000

I-VI
10000

7054

AL

me-1

me-6

hule-9

rol-8603

y-8603

837-065-7054-0001

(2)

I-VII
11000

7061

ap II

837-585-0002-0105

V-VI
6000

837-065-7062-0006