


JKPP-väylä liitetään nykyiseen ulkoilureittiin

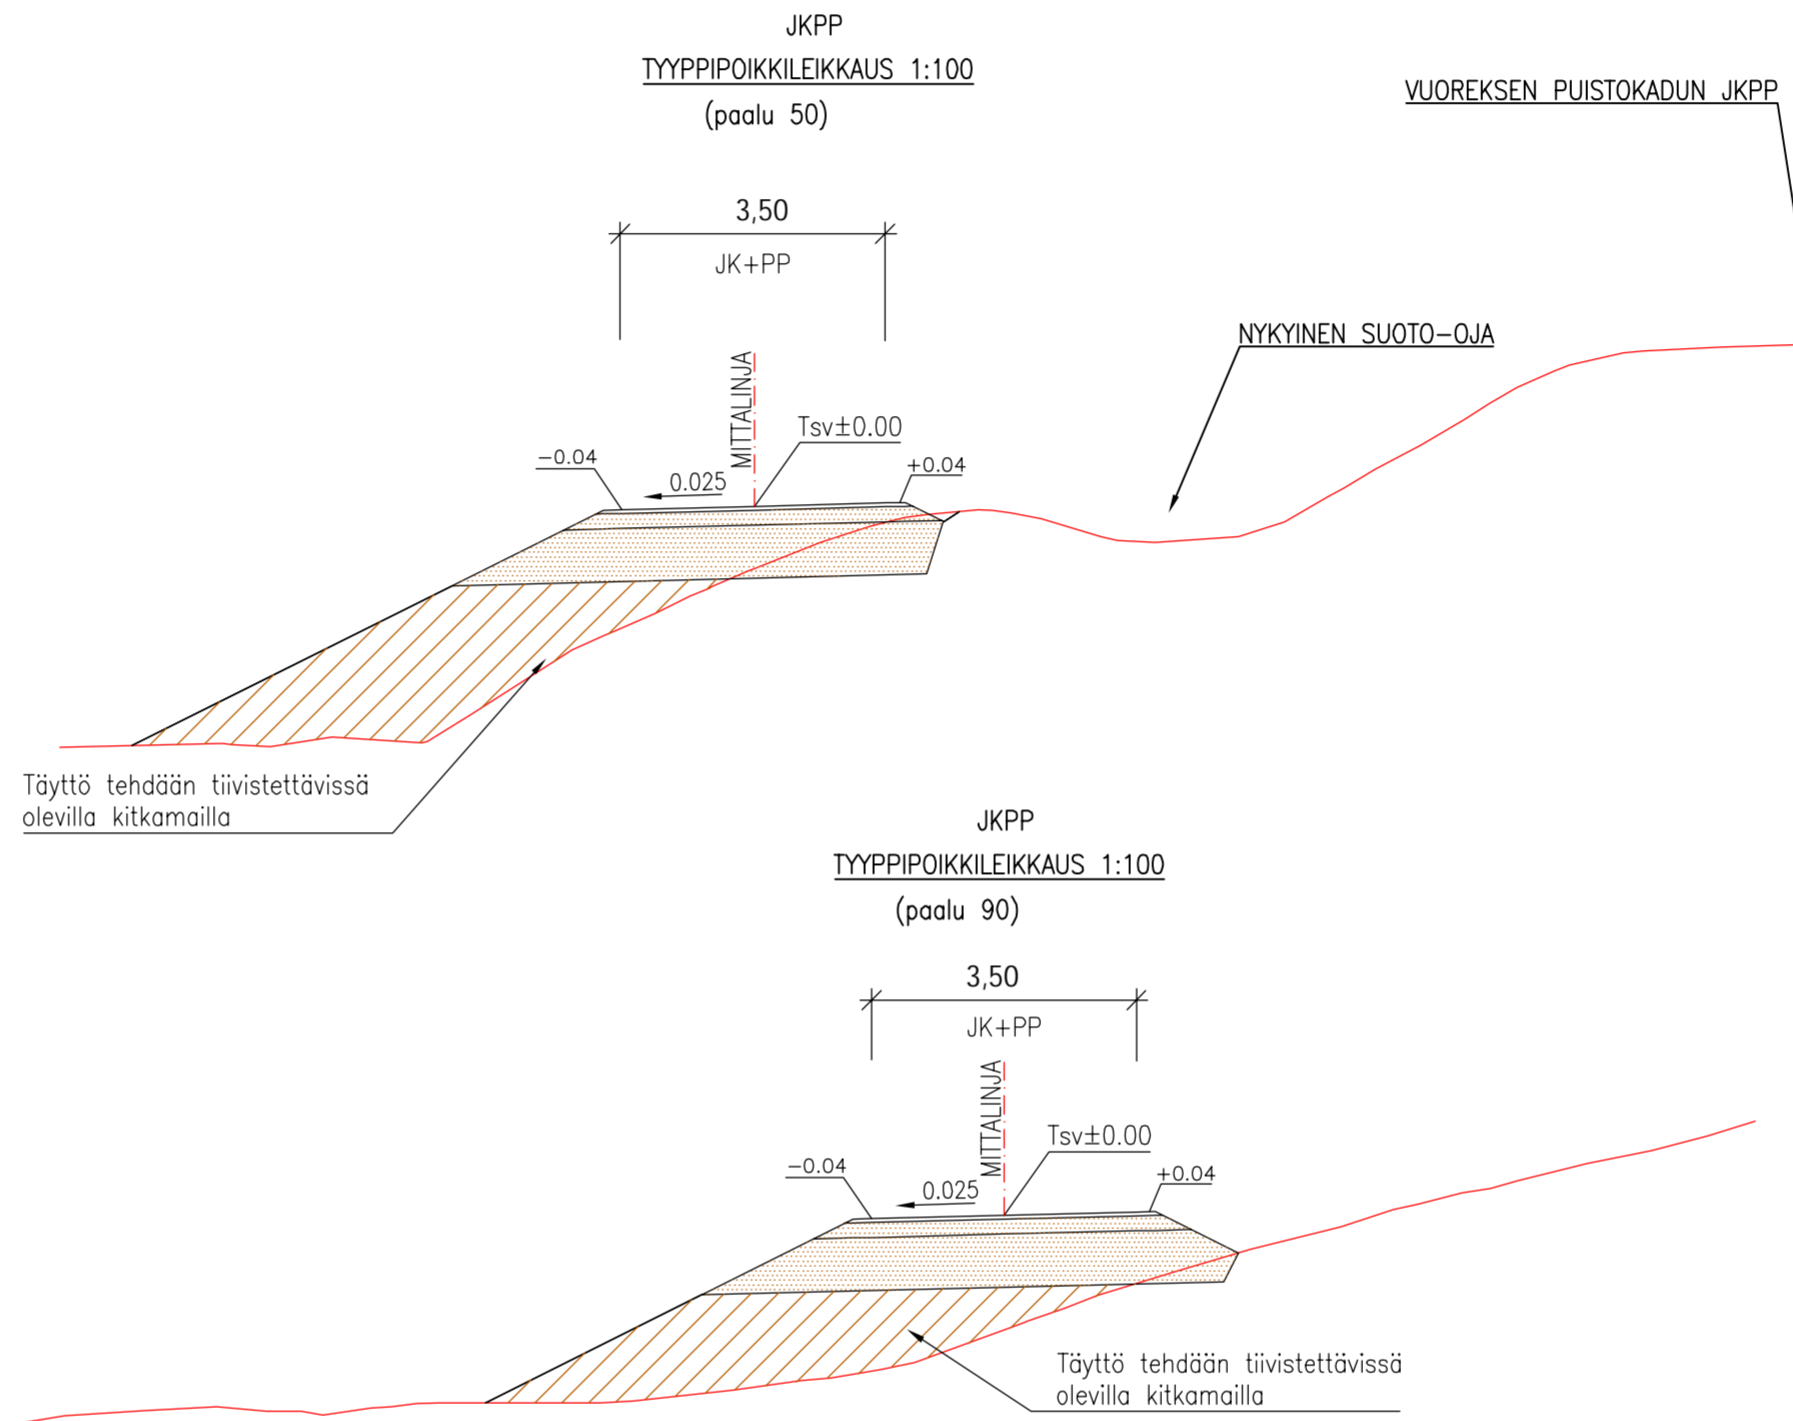

RAKENNEKERROKSET	JKPP
Kivituhkapäälyste, 0...8 mm	0.05
Kantava kerros, KaM 0...31 mm	0.20
Jakava kerros, KaM 0...150 mm	0.70
Suodatinkangas N3	X
YHTEENSÄ	1.00

Suoto-ajan liittyskohta:  
 - nykyisen suoto-ajan päälle asennetaan suodatinkangas N3.  
 - pengertä tehdään jakavan materiaalilla (KaM 0...150).  
 - rakennekerrokset sen jälkeen rakennerostaulukon mukaisesti.

Tässä suunnitelmassa on käytetty ETRS-GK24/N2000 taso- ja korkeuskoordinaatistoa

TAMPEREEN KAUPUNKI KAUPUNKIYMPÄRISTÖN PALVELUALUE		Kaupunkiympäristön rakennuttaminen ja ylläpito	
<b>JALANKULUN JA PYÖRÄILYN YHTEYS</b> väliällä Vuoreksen puistokatu - Rehunokanpolku		Ylön päätös: Suunnittelupäällikön päätös: / §	
<b>VUORES</b>		Muutos	
KATU- /RAKENNUSSUUNNITELMA		Tark.	
PITUUSLEIKKAUS 1:1000/1:100		Hyv.	
TYYPPIPOIKKILEIKKAUKSET 1:100		Pvm.	27.12.2022
		Korvaa	
		Ark.n:o	
Kuntatekniikan suunnittelu	Piirt. Joni Vuoristo Suunn. Joni Vuoristo Tark. Petri Keivaara	Piir.n:o	1/22040/2