



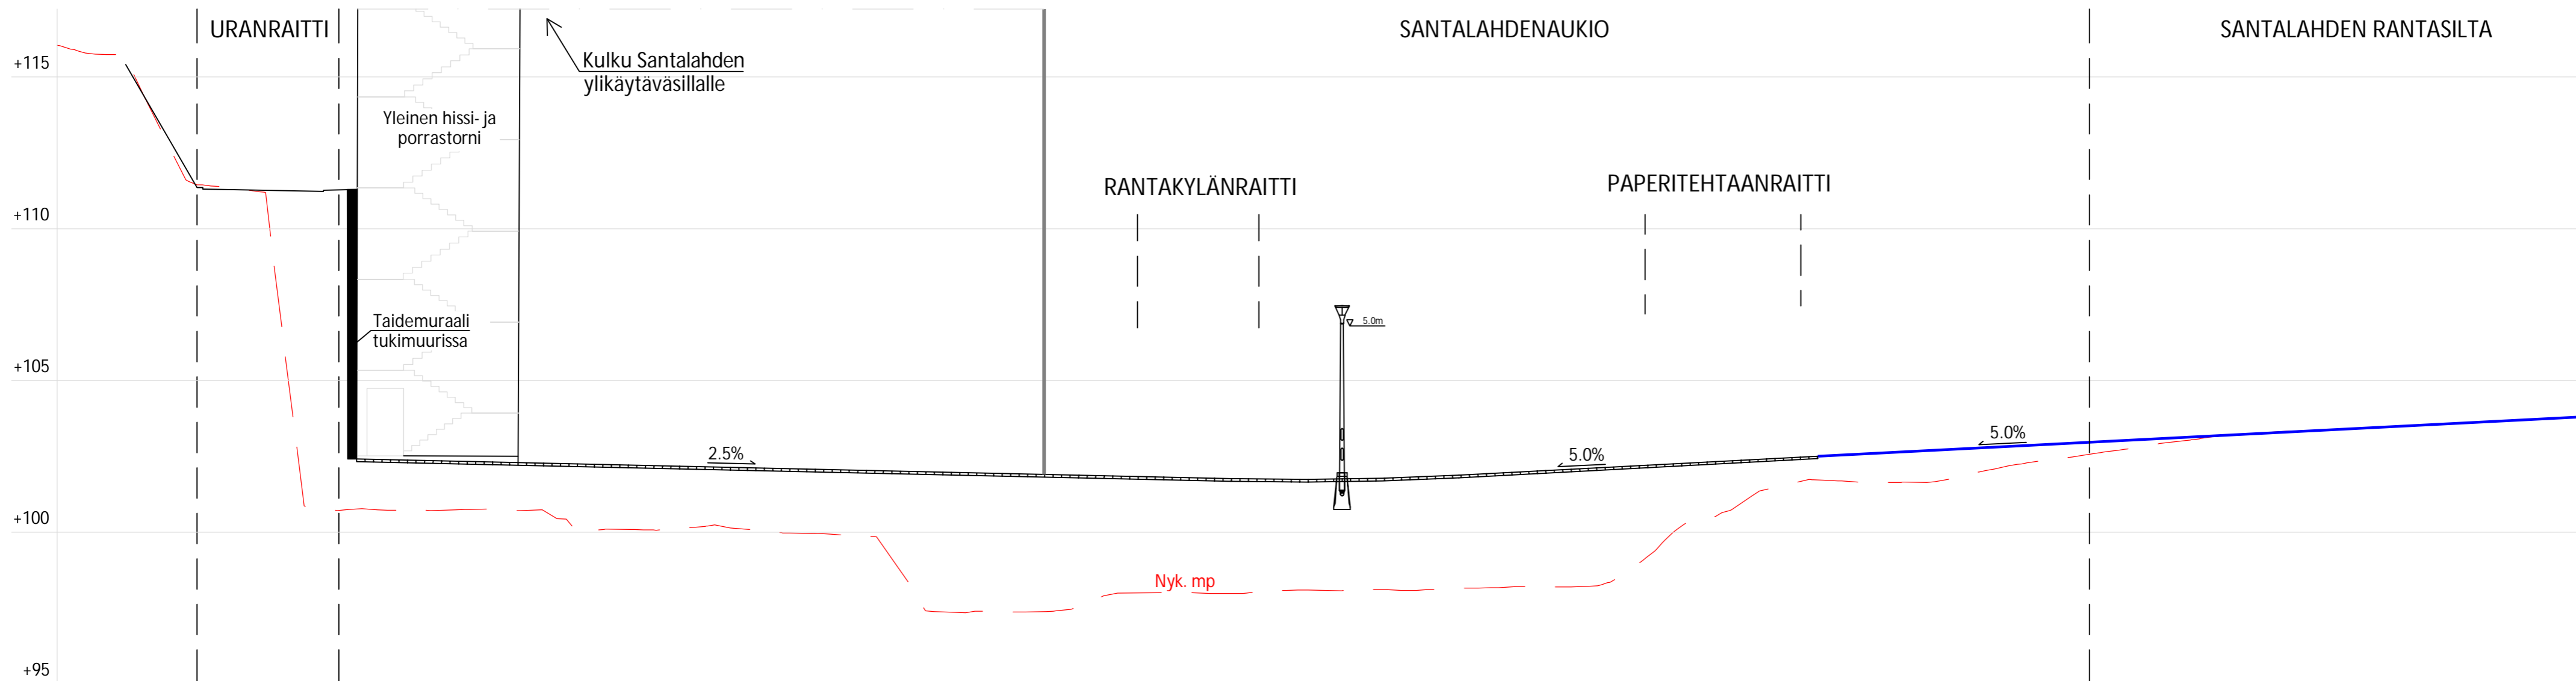

# POIKKILEIKKAUS A-A

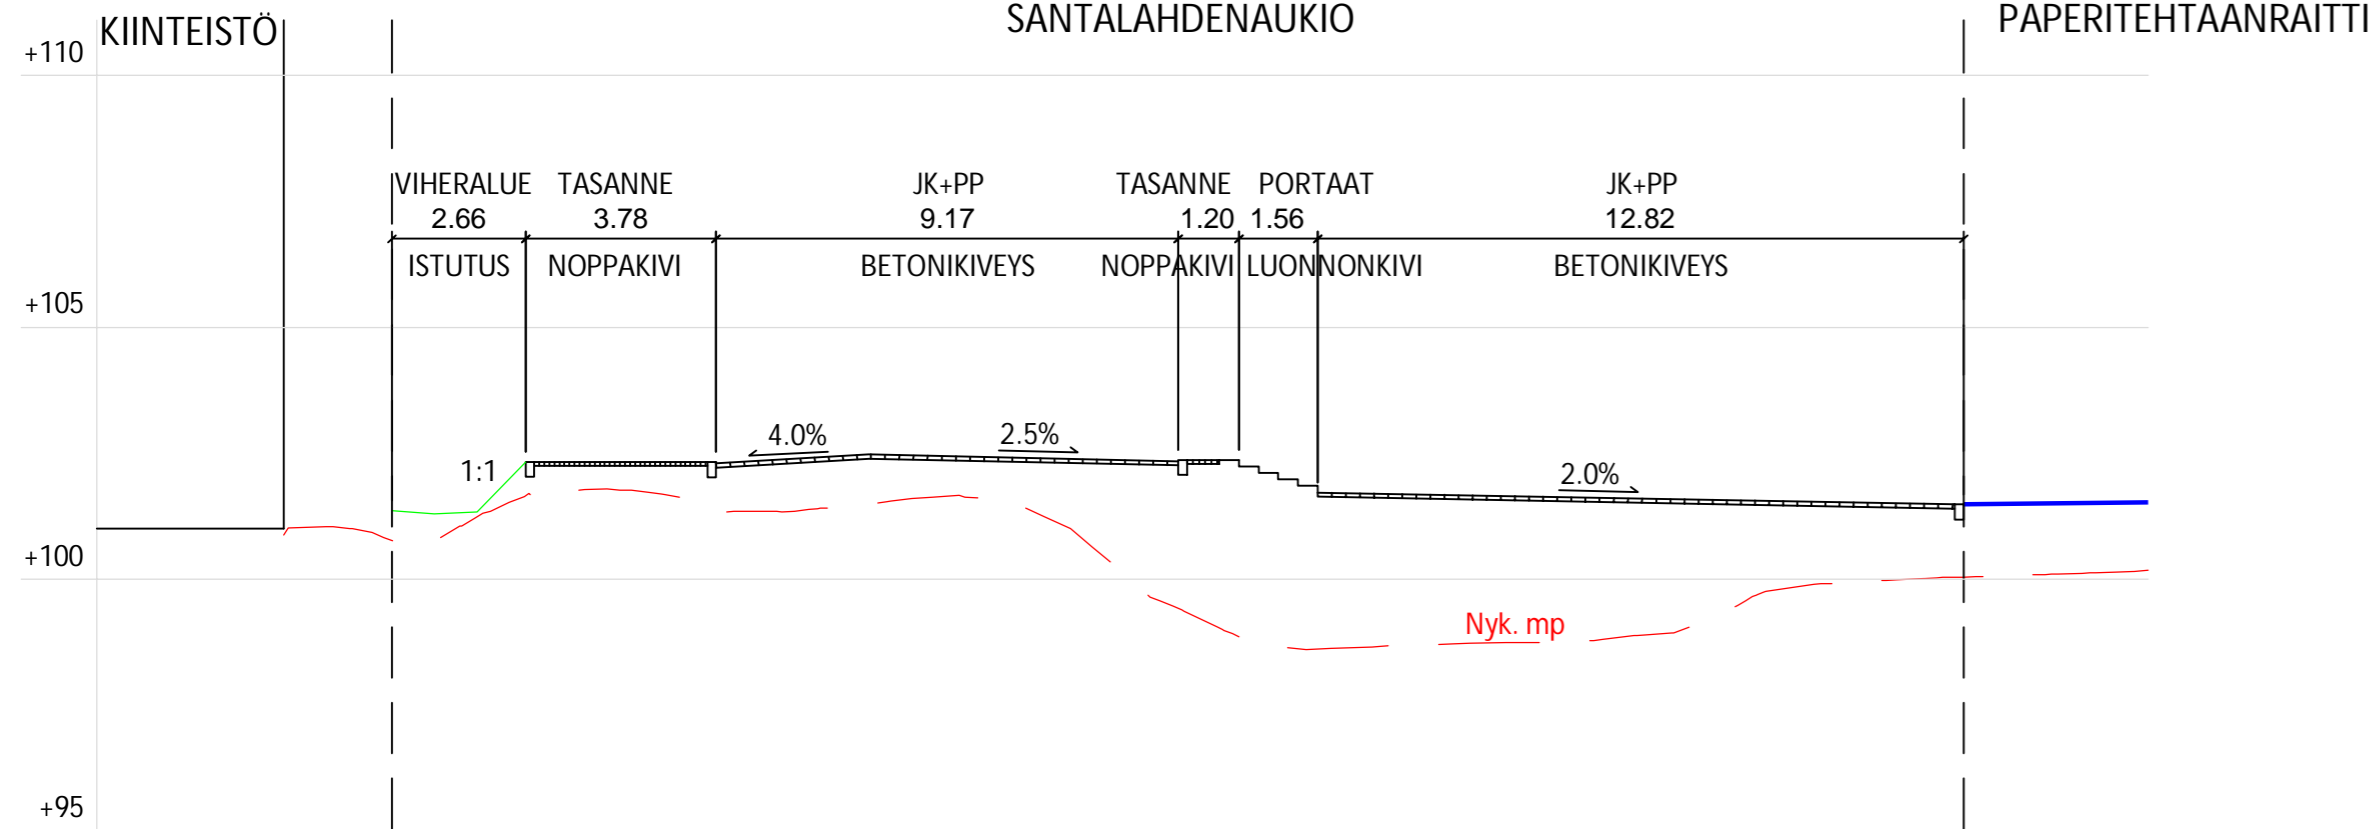

# POIKKILEIKKAUS B-B



Tässä suunnitelmassa on käytetty ETRS-GK24/N2000 taso- ja korkeuskoordinaatistoa.

 <b>TAMPEREEN KAUPUNKI</b> KAUPUNKIYMPÄRISTÖN PALVELUALUE	Kaupunkiympäristön rakennuttaminen ja ylläpito	
	<b>SANTALAHDENAUKIO</b> SANTALAHTI	
<b>KATUSUUNNITELMA</b> POIKKILEIKKAUKSET 1:150  <small>Ramboll Finland Oy Kansikatu 5 B 33100 Tampere puh. 020 755 611</small>	Piirt. Ilkka Malkavaara Suunn. Ilkka Malkavaara Tark. Kai Lappalainen	Ylan päätös: Suunnittelupäällikön päätös: / § Muutos Tark. Hyv. Pvm. 10.5.2023 Korvaa piir.n:o Ark.n:o Piir.n:o 1/20356/3