

TEISKONTIE
 TYYPPIPOIKKILEIKKAUS 1:100
 PL 7460

EHDOTETTU TIEALUE n. 50,00

EHDOTETTU PUISTOALUE n. 42,94

n. 9,00
 Teiskontien ajorata (itään)


vaihtelee, n. 10,00–15,00 m
 Välialue

6,50
 Raitiotie

Vaihtelee
 n. 1,80–6,30
 Välialue

3,00
 Pyörätie

2,50
 Jalkakäytävä

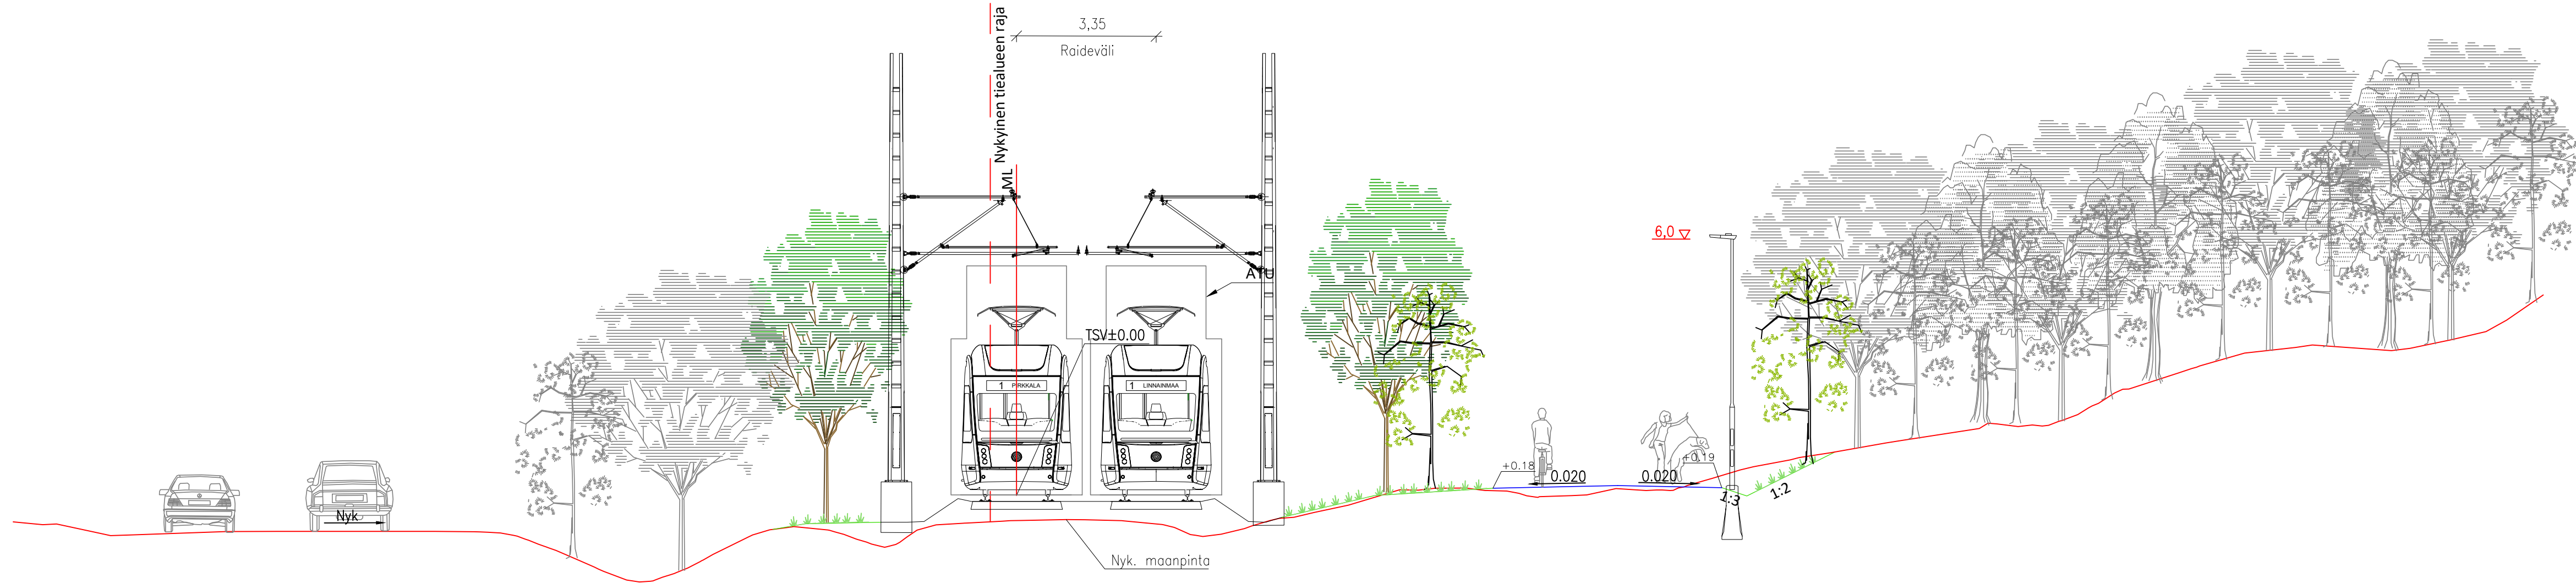

Tässä suunnitelmassa on käytetty ETRS-GK24/N2000 taso- ja korkeuskoordinaatistoa



TEISKONTIE JKPP

Väli: Alasjärvenranta – Heikkilänkatu

TAKAHUHTI
 PUISTOSUUNNITELMA
 TYYPPIPOIKKILEIKKAUS 1:100
 PL 7460



Piirt. K. Lehtinen
 Suunn. K. Lehtinen
 Tark. M. Kytölä

Ylan päätös:	
Suunnittelupäällikön päätös:	§
Muutos	
Tark.	
Hyv.	
Pvm.	5.8.2024
Korvaa piir.n:o	
Ark.n:o	
Piir.n:o	18/22464/7