




HATANPÄÄN JUKOLA - PÄIVÄKOTILUONNOS 23.11.2022

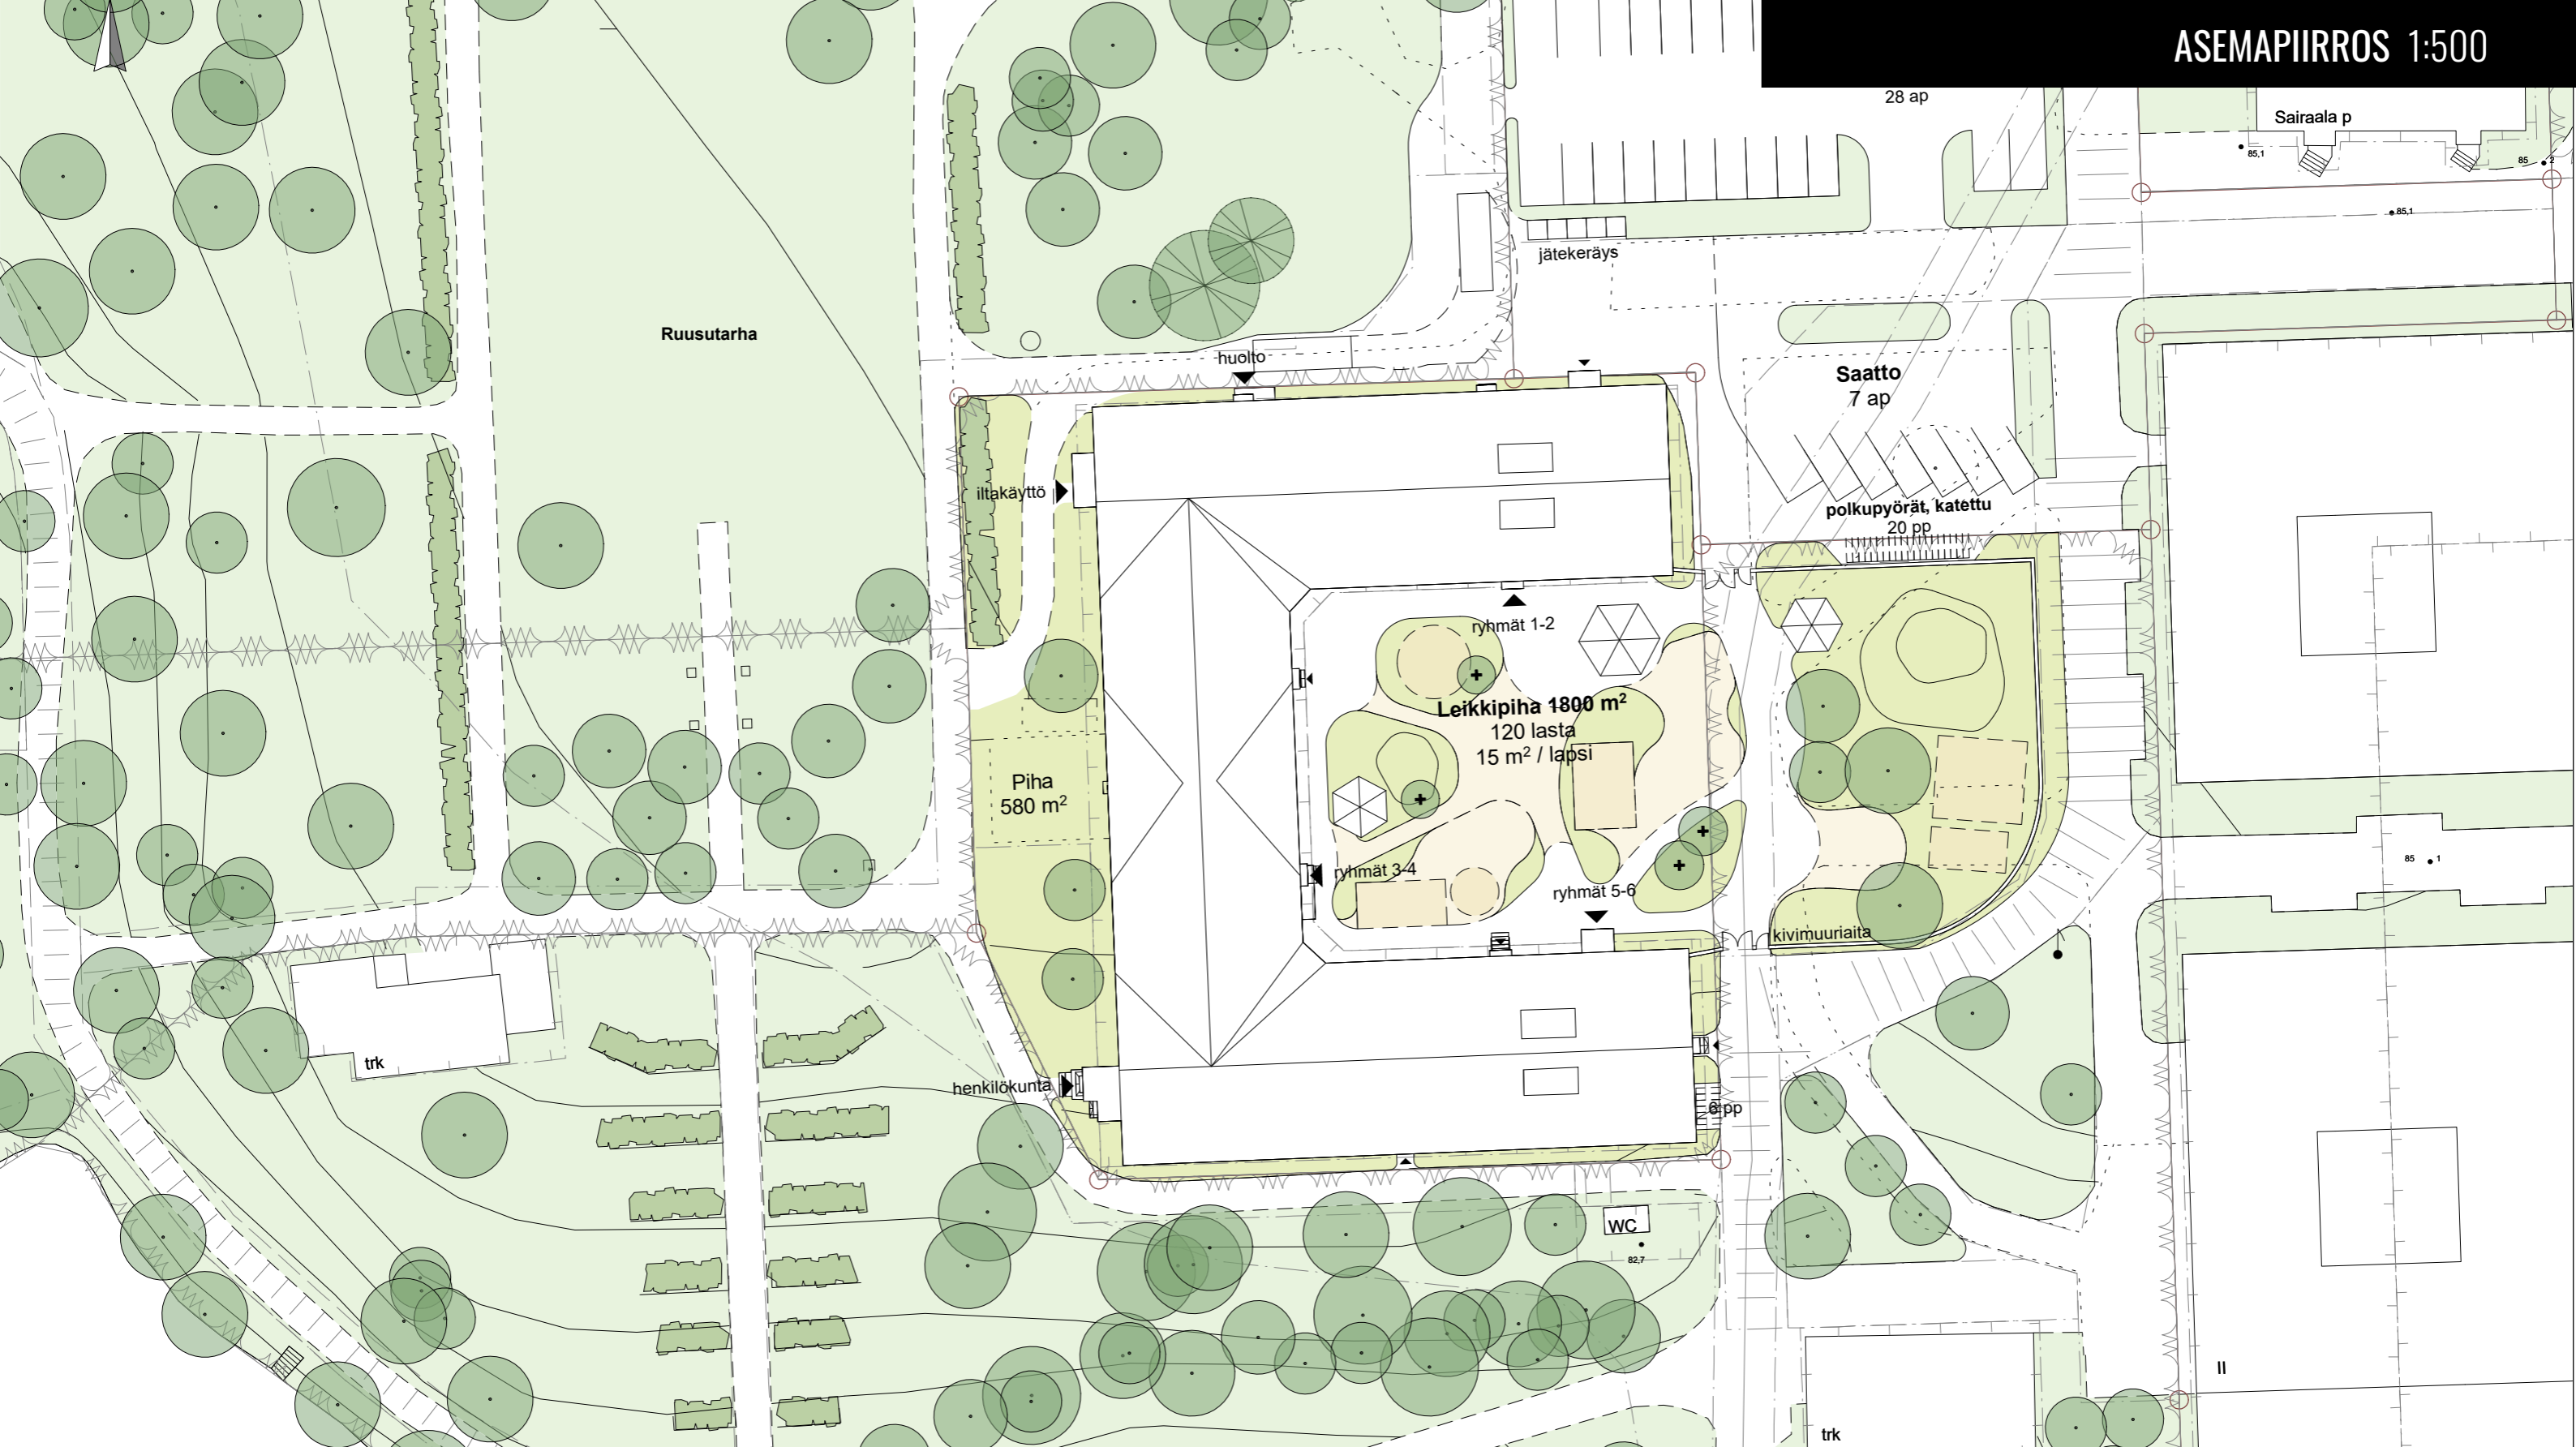

Ruusutarha

28 ap

Sairaala p

jätekeräys

huolto

Saatto
7 ap

polkupyörät, katettu
20 pp

iltakäyttö

ryhmät 1-2

Leikkipiha 1800 m²
120 lasta
15 m² / lapsi

Pihä
580 m²

ryhmät 3-4

ryhmät 5-6

kivimuuriaita

trk

henkilökunta

0 pp


WC

82.7


85.1

trk

II

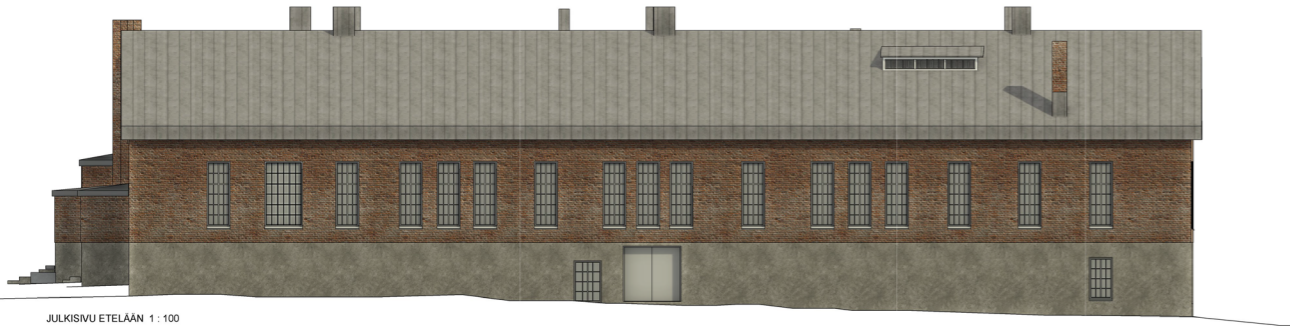


JULKISIVU ETELÄÄN 1 : 100

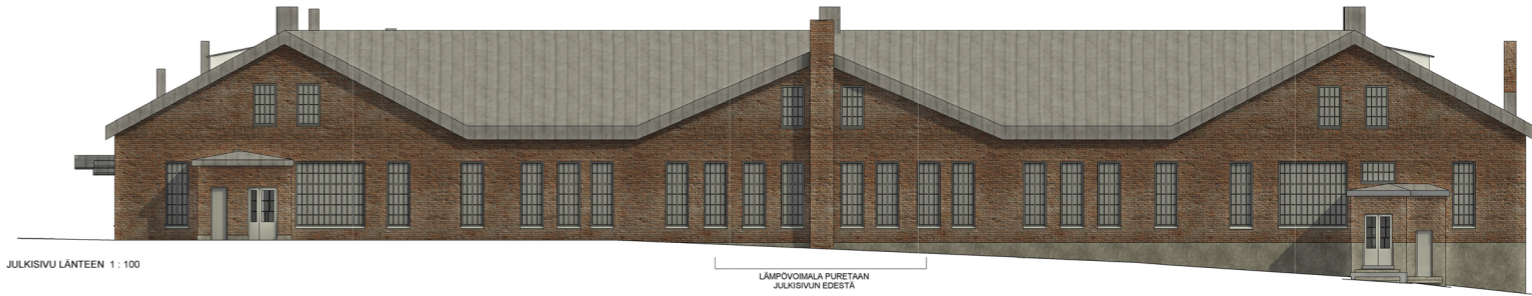


JULKISIVU LÄNTEEN 1 : 100

LÄMPÖVOIMALA PURETAN
JULKISIVUN EDESTÄ

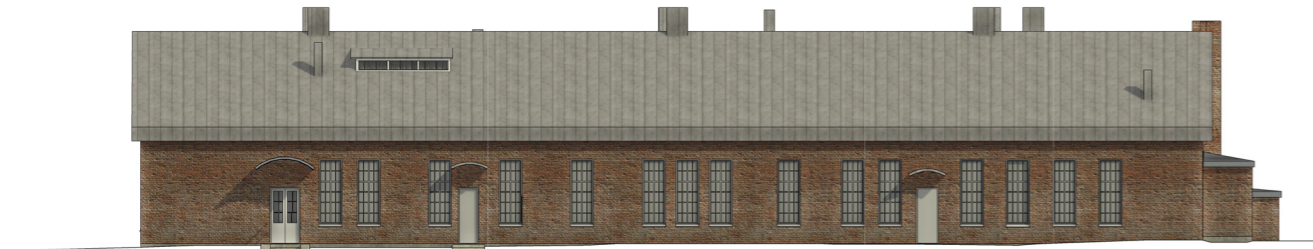

JULKISIVU POHJOISEEN 1 : 100

UUSI SISÄÄNKÄYNTI
HUOLTO

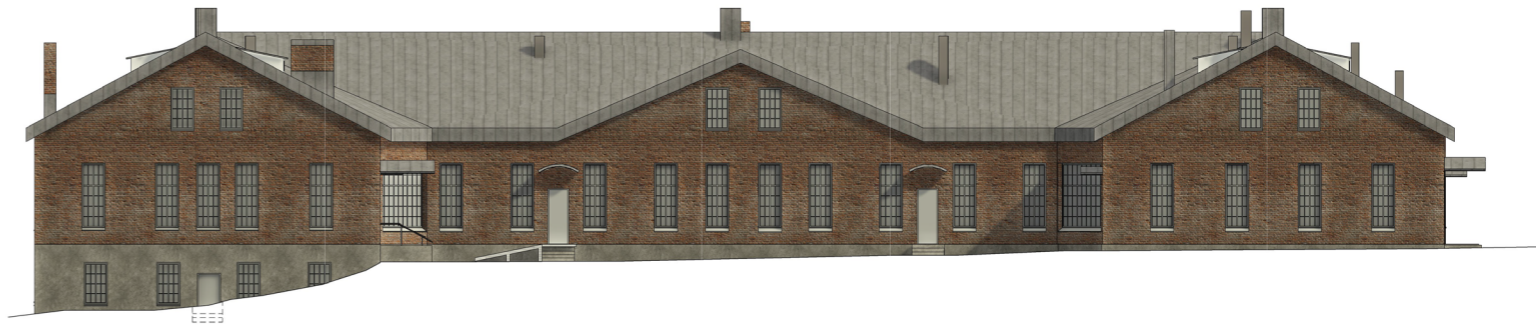


JULKISIVU ITÄÄN 1 : 100

EES



SISÄPIHA ETELÄÄN 1 : 100

UUSI SISÄÄNKÄYNTI
RYHMÄT

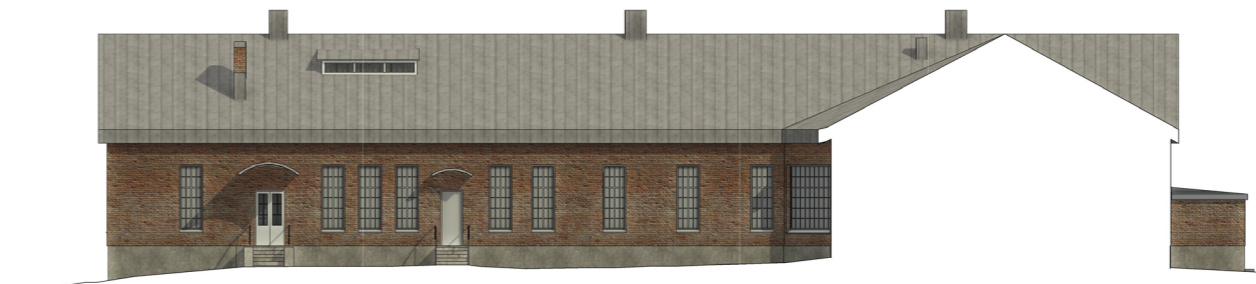

SISÄPIHA POHJOISEEN 1 : 100