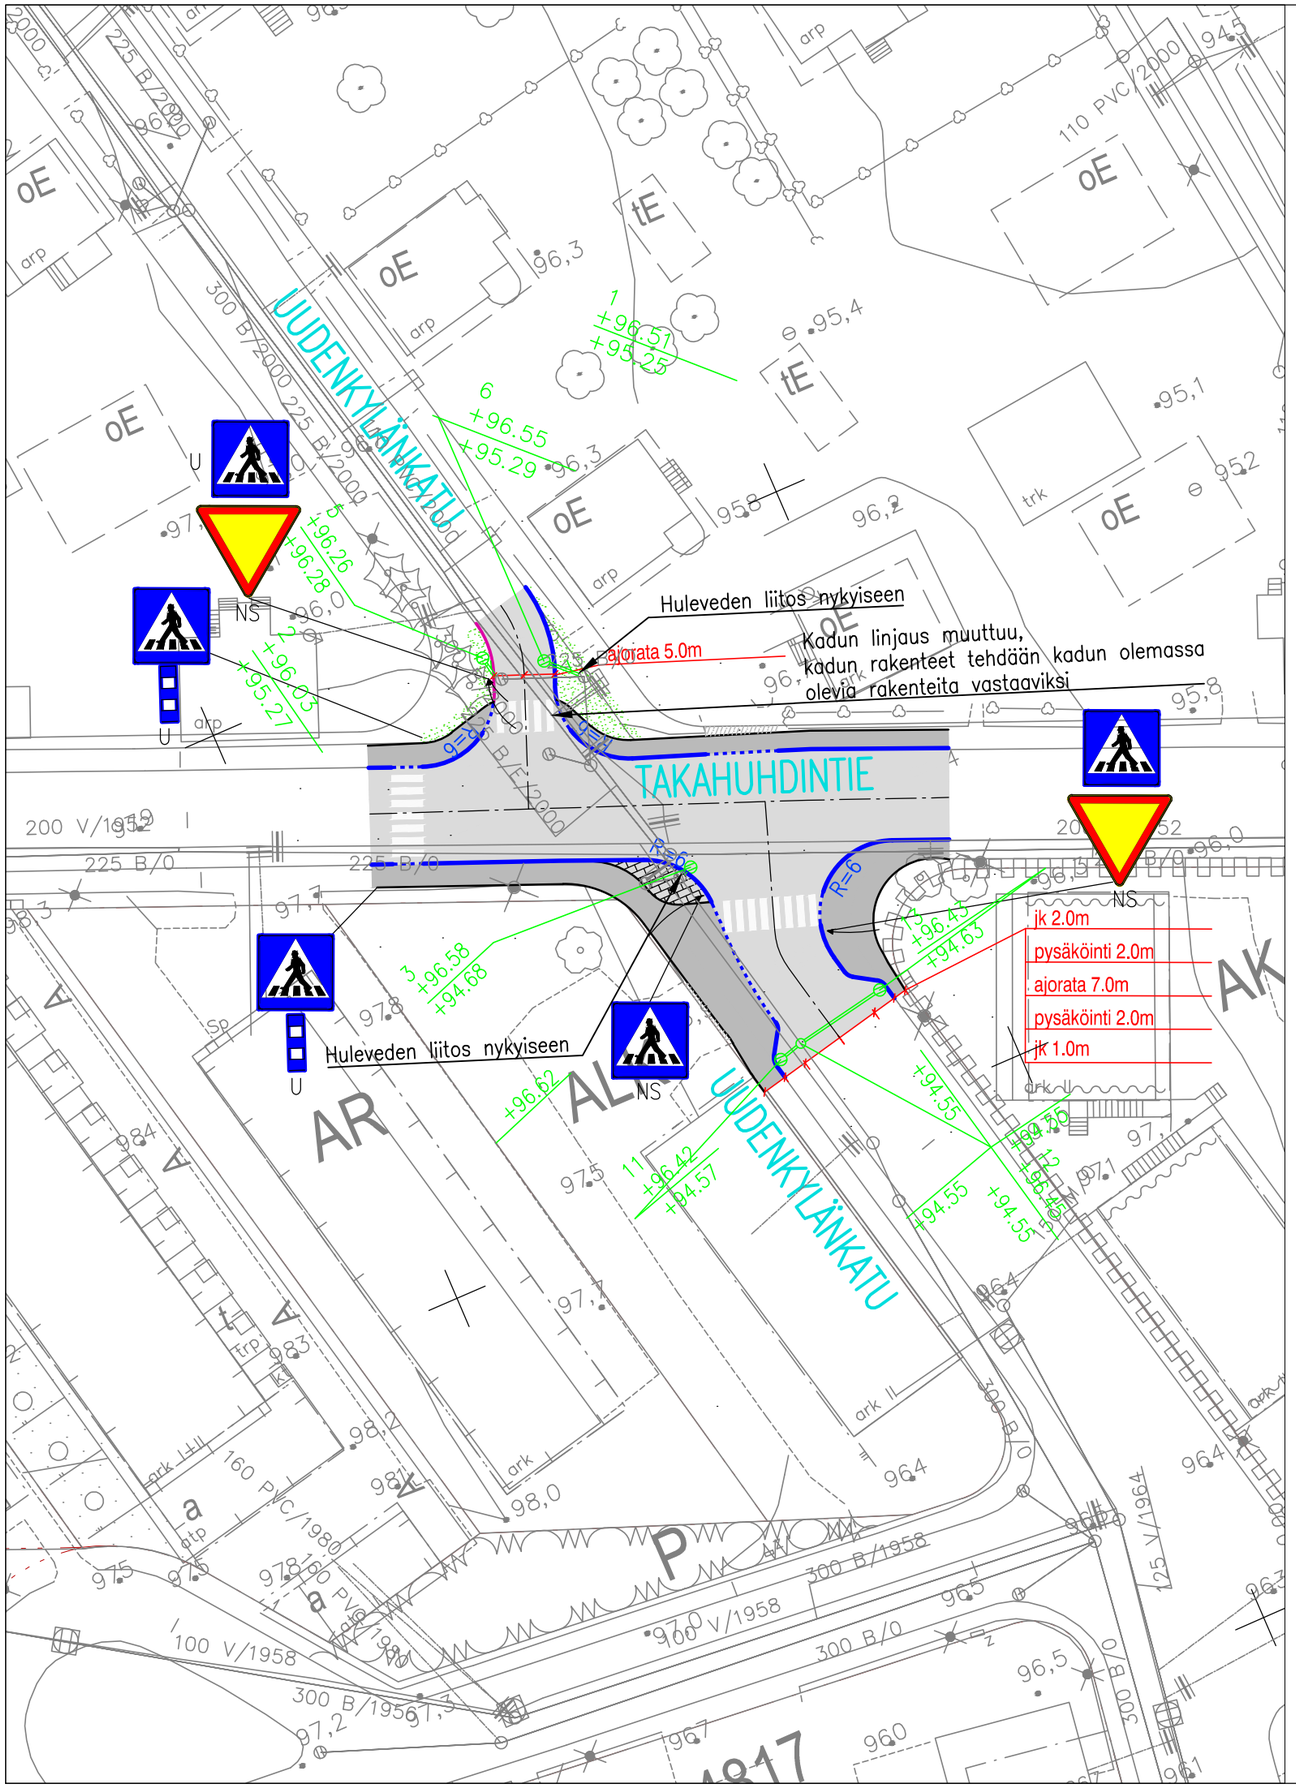

MERKINTÖJEN SELITYS:

- ASFALTTIPÄÄLLYSTEINEN AJORATA
- ASFALTTIPÄÄLLYSTEINEN JALANKULKU– JA PYÖRÄTIE
- NURMETUS, NURMIKKO A3 (infraRYL 2010)
- BETONIKIVEYS, HARMAA
- GRANIITTINEN REUNAKIVI, KORKEUS 10 CM. HARMAA RAAKAREUNAKIVI S170
- MADALLETTU GRANIITTINEN REUNAKIVI, KORKEUS TONTTILIITTYMISSÄ ENINTÄÄN 3 CM JA SUOJATEIDEN ENINTÄÄN 3 CM (JK). REUNAKIVEN KORKEUSEROT TASOITETAAN N. METRIN MATKALLA ALASLASKUJEN PÄISSÄ
- REUNAKIVETÖN REUNALINJA (PÄÄLLYSTEEN REUNA)
- JALANKULKU– JA PYÖRÄTIEN REUNALINJA (PÄÄLLYSTEEN REUNA)
- NYKYINEN JÄTEVESIVIEMÄRI/TARKASTUSKAIVO UMPIKANSISTOLLA
- NYKYINEN HULEVESIVIEMÄRI/TARKASTUSKAIVO UMPIKANSISTOLLA
- NYKYINEN VESIJOHTO/VENTTIILIKAIVO UMPIKANSISTOLLA
- HULEVESIVIEMÄRI ø 200 PVC SN 8/HULEVESIKAIVO ø 800 B VARUSTETTUNA ø 600 MM BETONIKARTIOON SOPIVALLA 40 TN KELLUVALLA KEHYKSELLÄ JA RITILÄKANNELLA
- NYKYINEN VALAISINPYLVÄS

LIIKENTEENOHJAUS, MERKINTÖJEN SELITYS:

U	UUSI LIIKENNEMERKKIPYLVÄS MERKKEINEEN SIJOITETAAN OSOITETTUUN PAIKKAAN
NS	NYKYINEN LIIKENNEMERKKIPYLVÄS MERKKEINEEN SIIRRETÄÄN OSOITETTUUN PAIKKAAN

Tässä suunnitelmassa on käytetty ETRS–GK24/N2000 taso– ja korkeuskoordinaatistoa

TAMPEREEN KAUPUNKI
KAUPUNKIYMPÄRISTÖN PALVELUALUE

Kaupunkiympäristön rakennuttaminen ja ylläpito

TAKAHUHDINTIE

Uudenkylänkadun liittymä

UUSIKYLÄ

RAKENNUSSUUNNITELMA

ASEMAPIIRUSTUS 1:500

Ylan päätös:	
Suunnittelupäällikön päätös:	/ §
Muutos	
Tark.	
Hyv.	
Pvm.	29.5.2020
Korvaa piir.n:o	
Ark.n:o	
Piir.n:o	1/20756/12

DESTIA

Piirt.	EIJA RANTALA
Suunn.	EIJA RANTALA
Tark.	KARI LEHTO