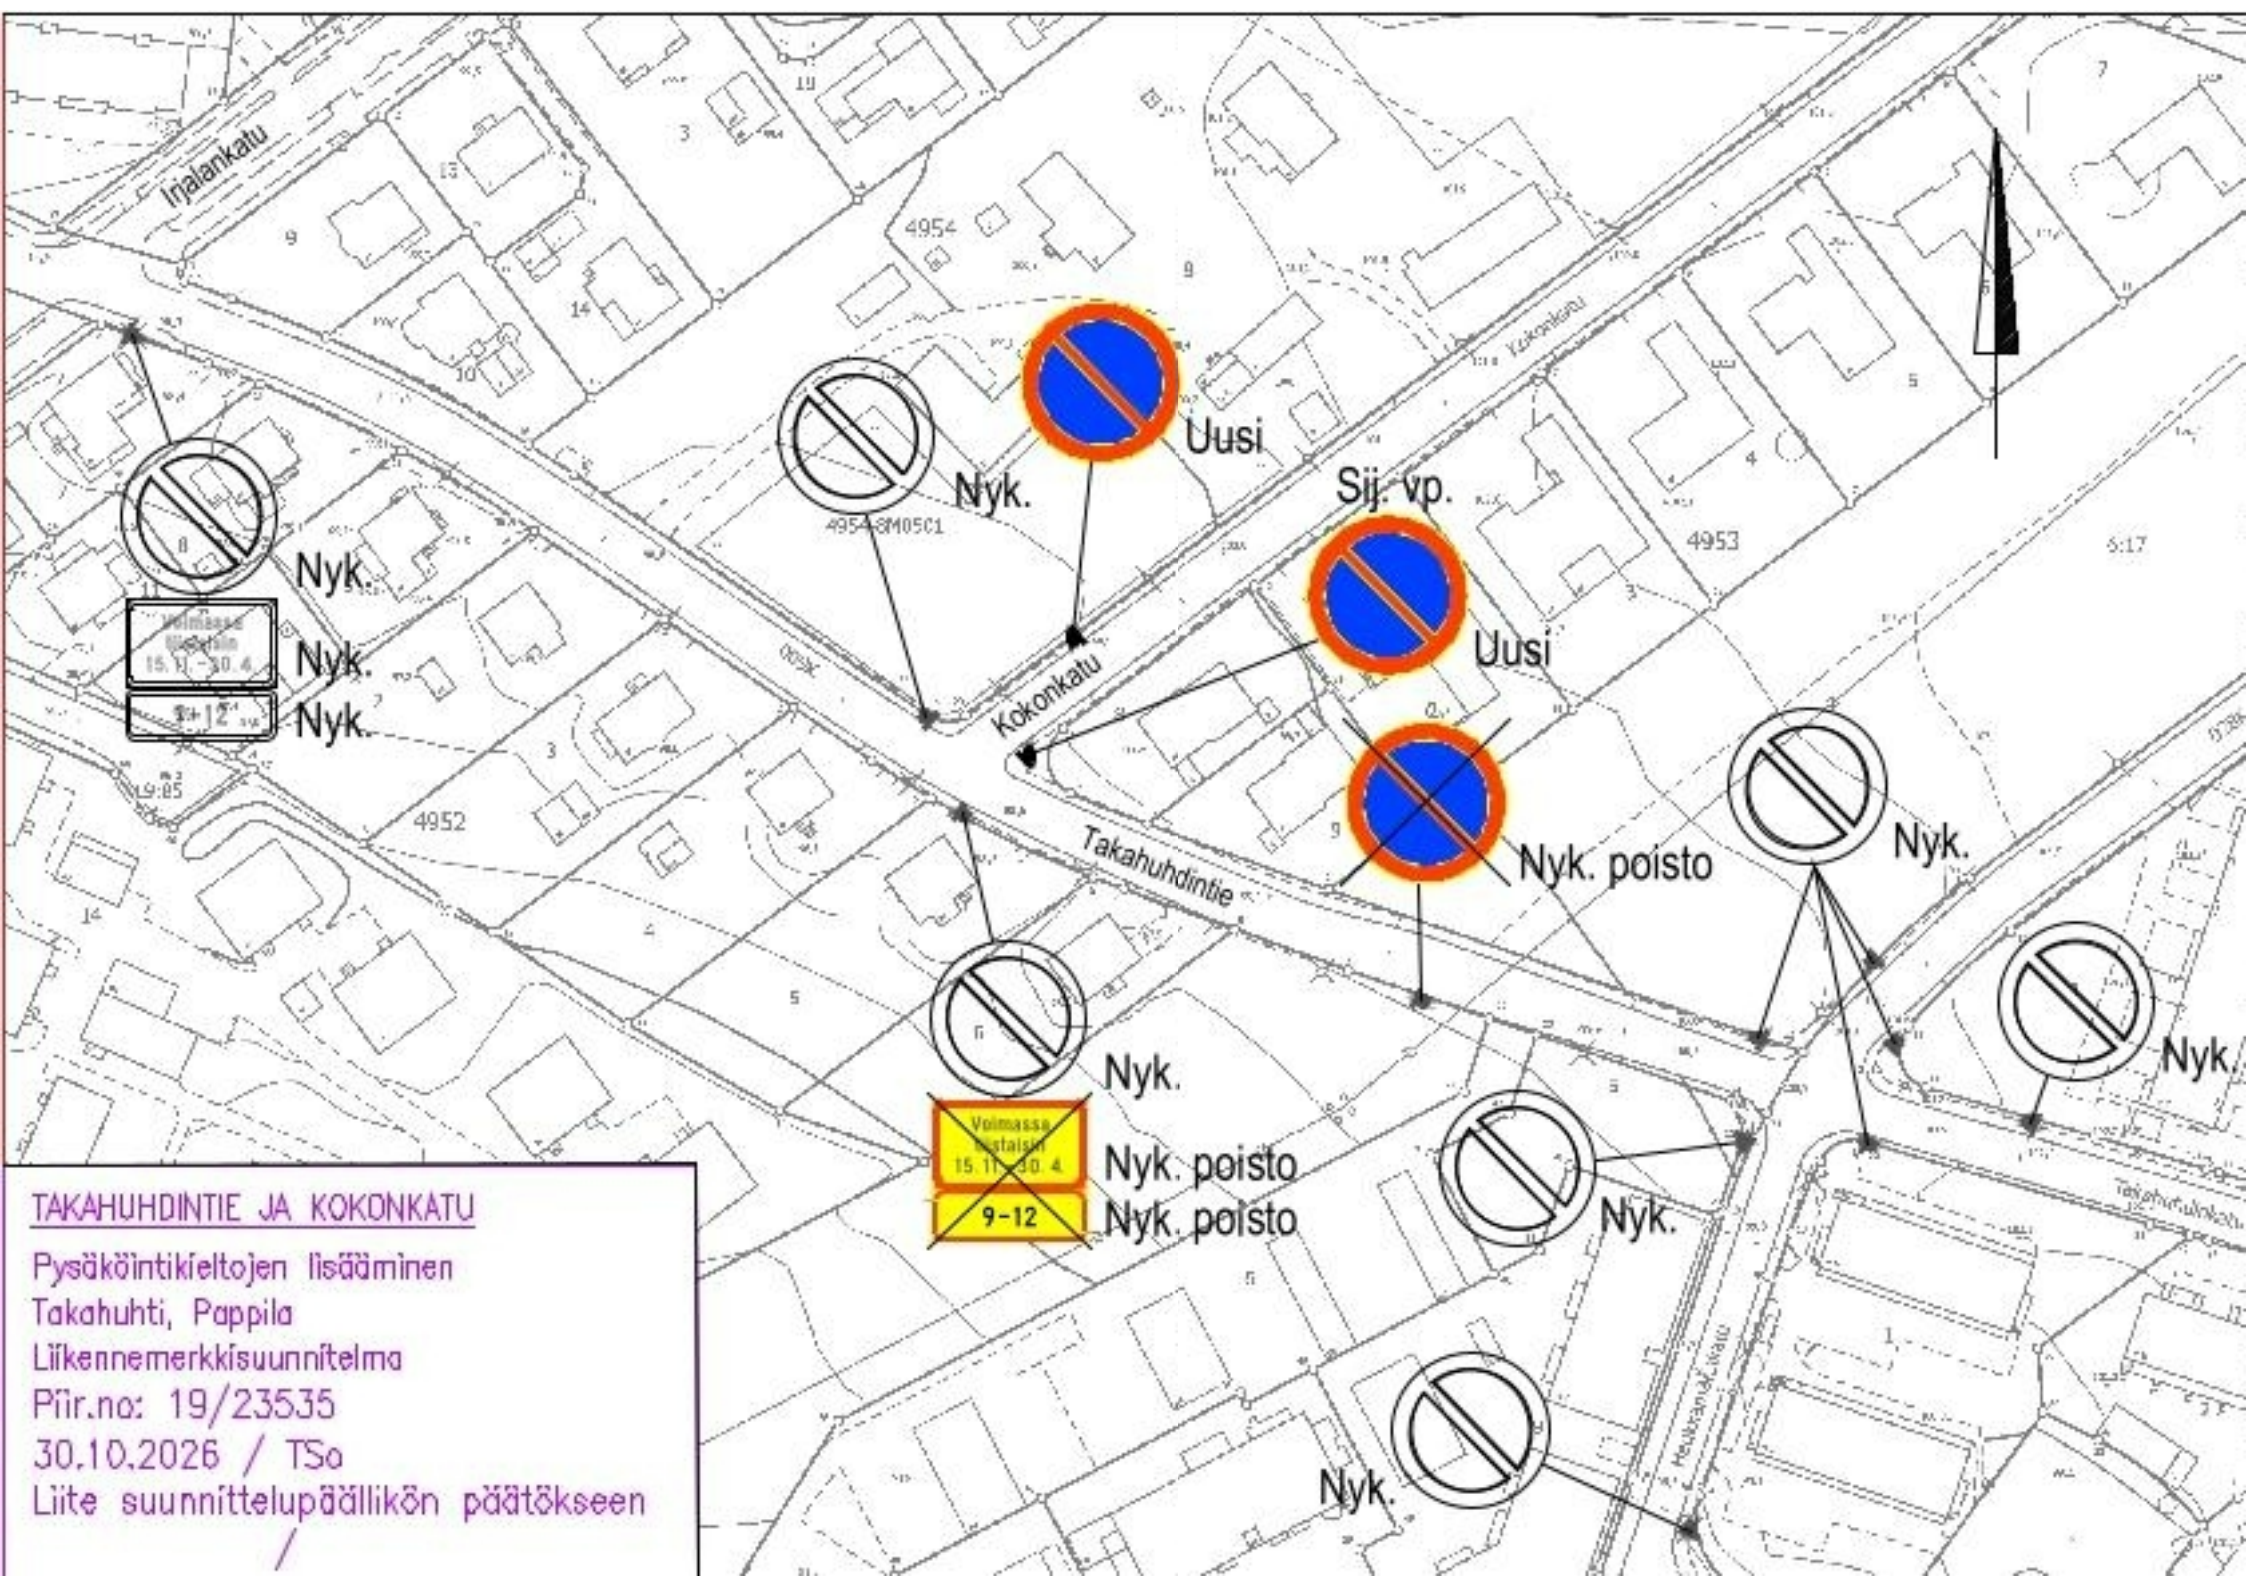


TAKAHUHDINTIE JA KOKONKATU

Pysäköintikieltojen lisääminen
Takahuhti, Pappila
Liikennemerkkisuunnitelma
Piir.no: 19/23535
30.10.2026 / TSo
Liite suunnittelupäällikön päätökseen
/