


LIIKENTEENOHJAUS, MERKINTÖJEN SELITYS:

- U UUSI LIKENNEMERKKI
SIJOITETAAN OSOITETTUUN PAIKKAAN
- N NYKYINEN LIKENNEMERKKI
SÄILYY ENNALLAAN
- NS NYKYINEN LIKENNEMERKKI
SIIRRETÄÄN OSOITETTUUN PAIKKAAN
- NP NYKYINEN LIKENNEMERKKI
POISTETAAN

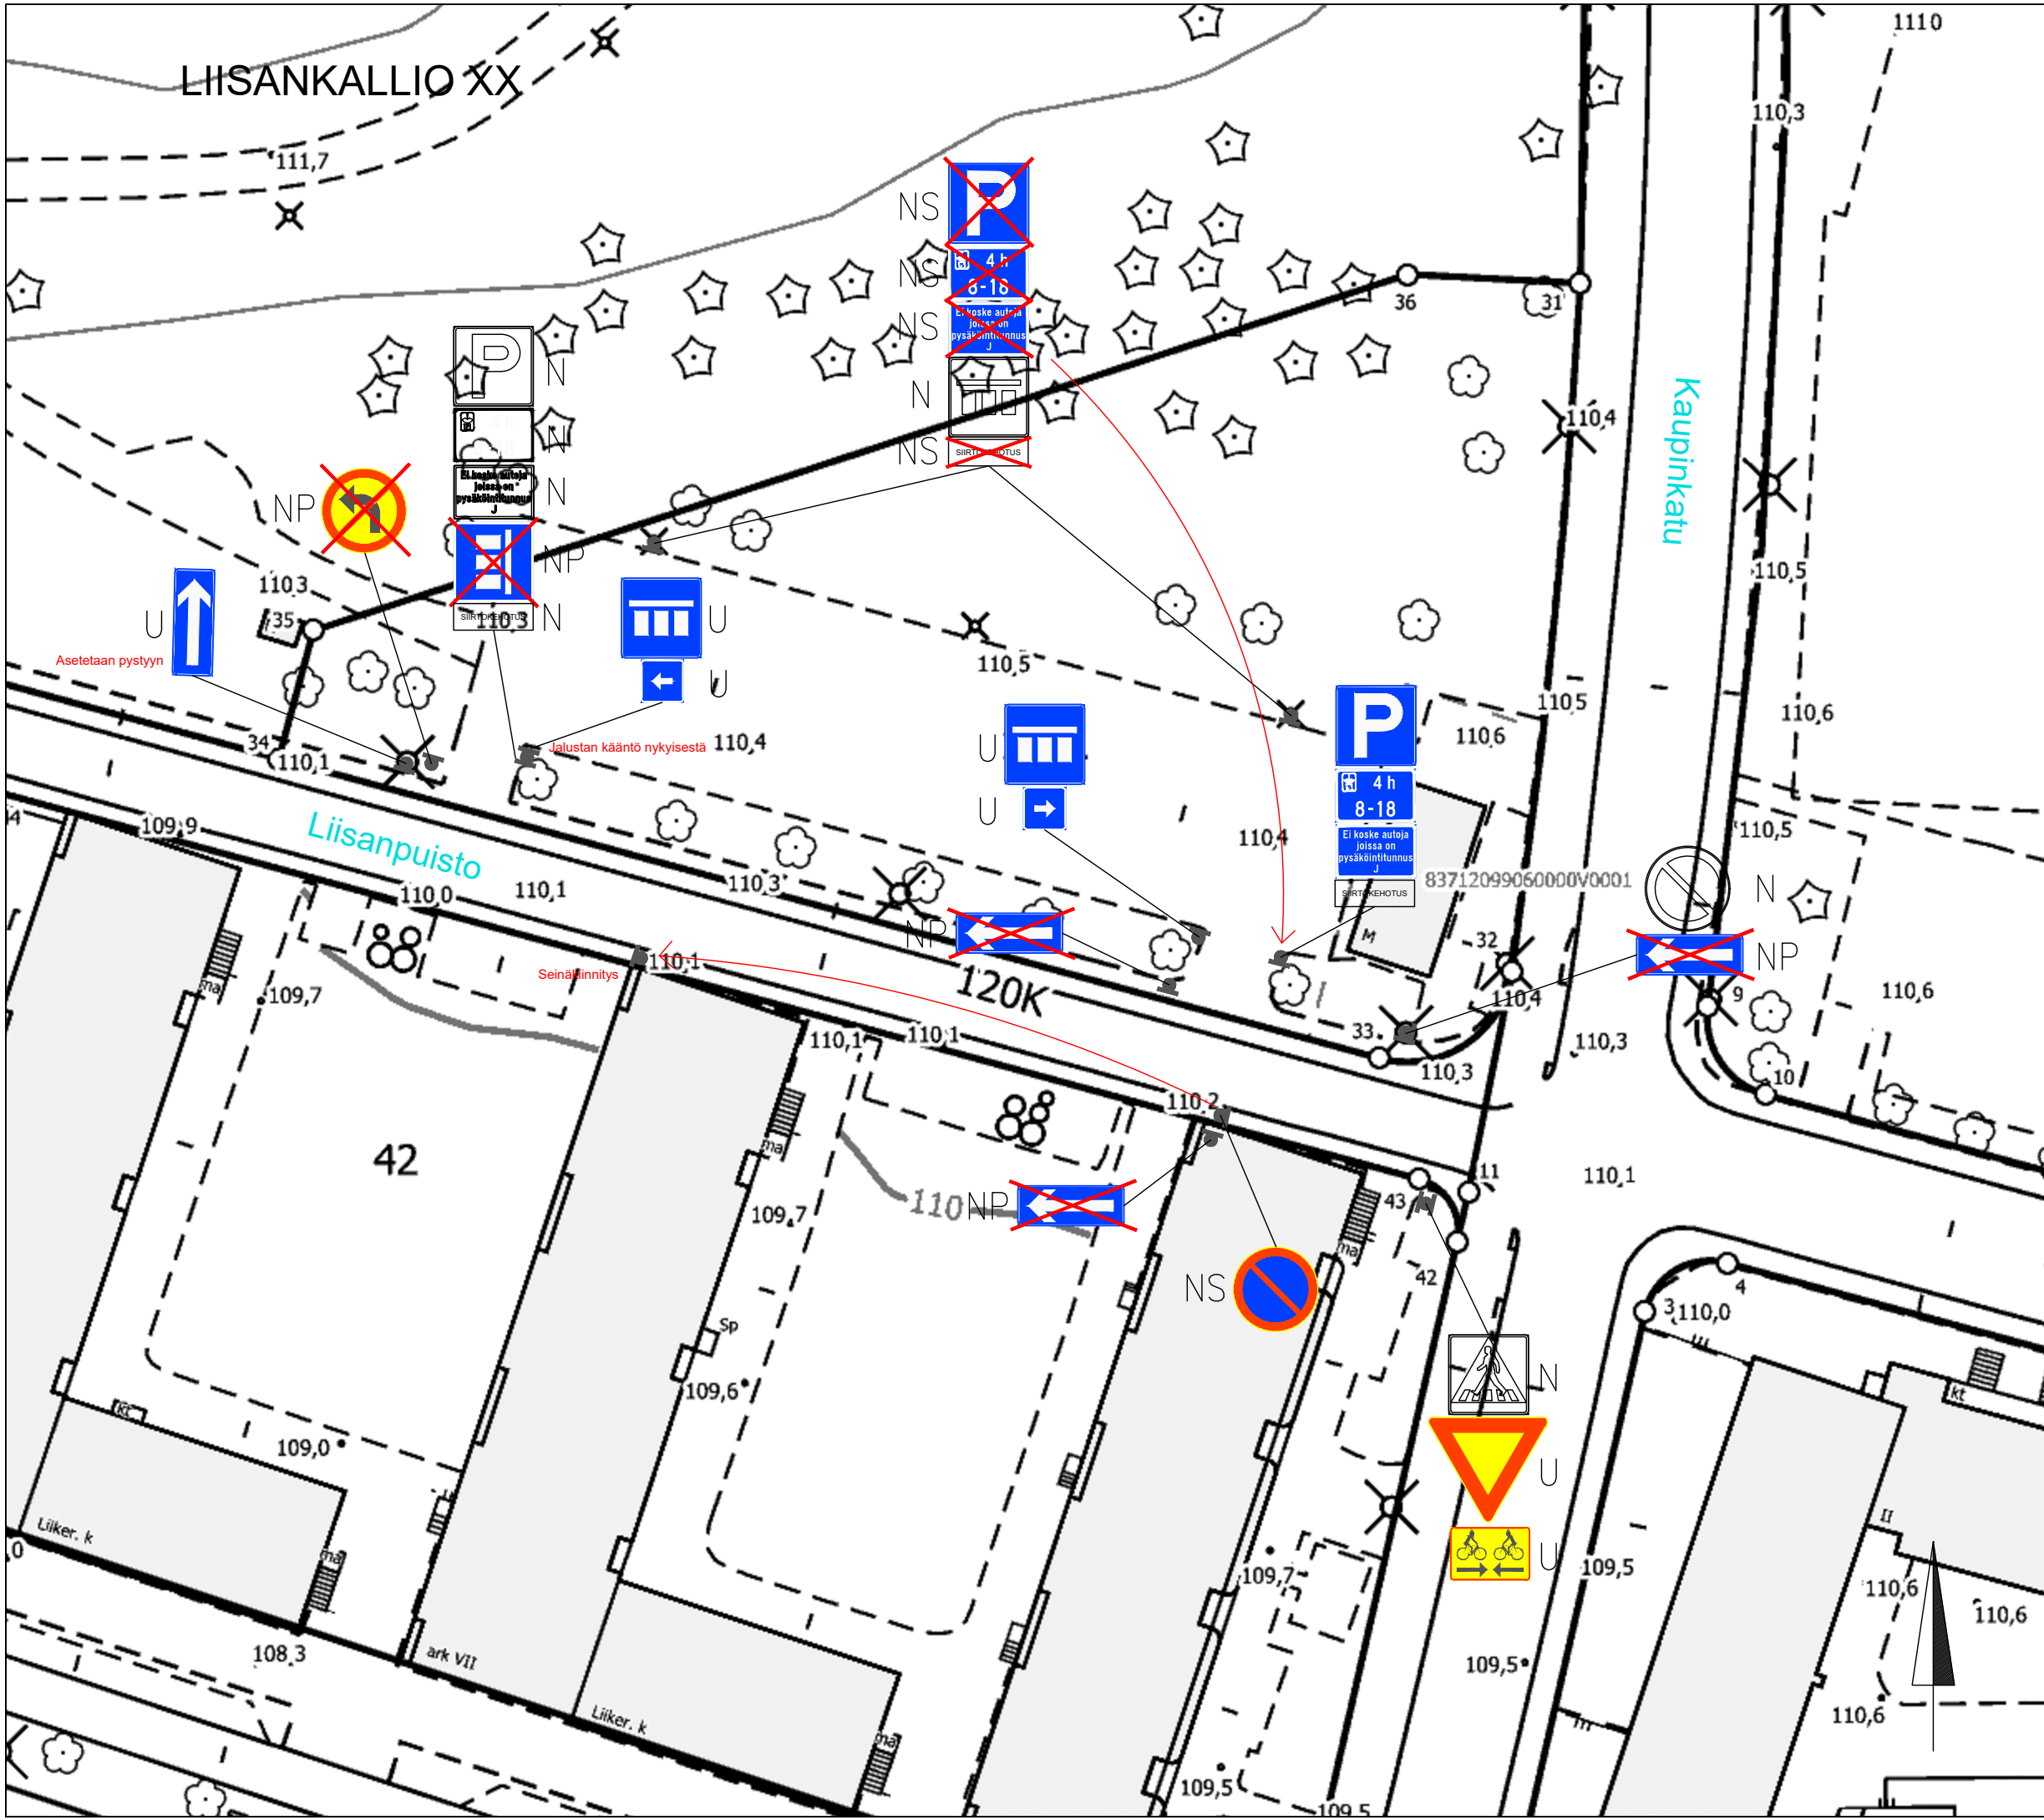

Liisanpuisto
Yksisuuntaisen muuttaminen kaksisuuntaiseksi
Liisankallio XX
Liikennemerkkisuunnitelma
Piir.no: 1/21427
20.4.2021 / LPu
Liite suunnittelupäällikön päätökseen