


Lisäkilven teksti:

***) Sallittu kaupungin erikoisluvalla 02**

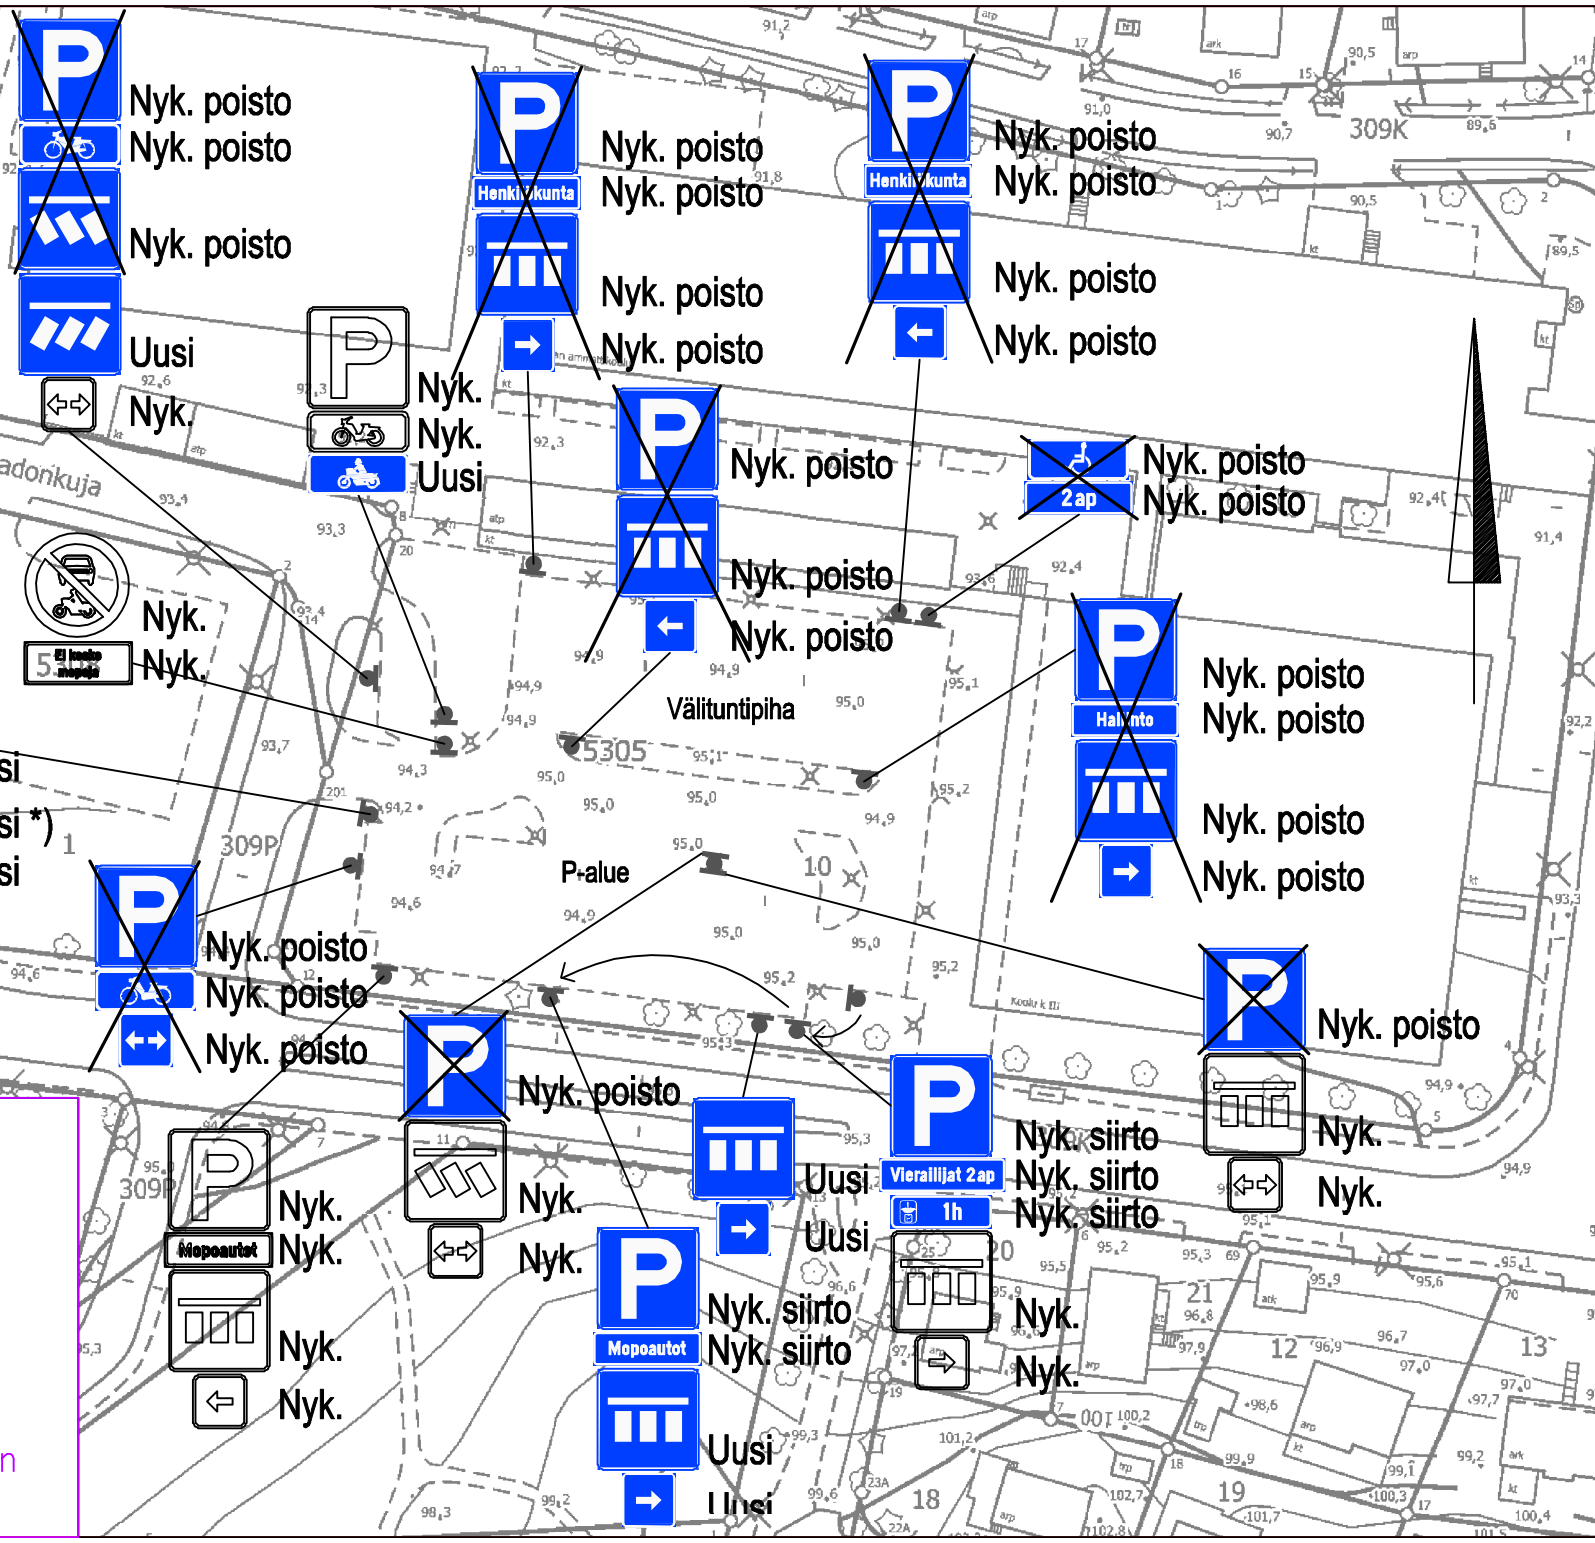

KOIVISTONKYLÄN TREDUN PIHA
 Pysäköintialueiden merkitseminen
 Taatala
 Liikennemerkkisuunnitelma
 Piir.no: 1/21341/8
 24.2.2021 / TSo
 Liite suunnittelupäällikön päätökseen