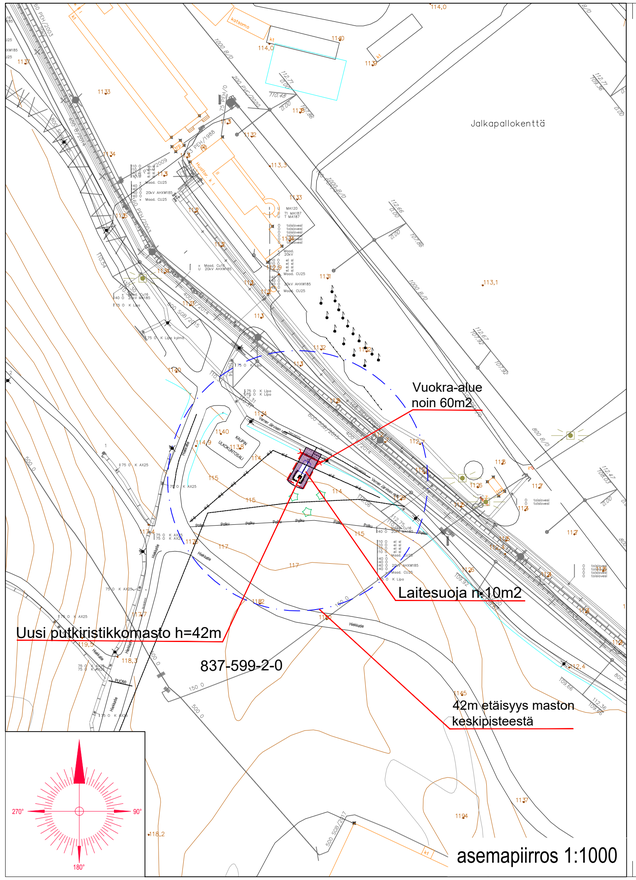

asemapiirros 1:1000

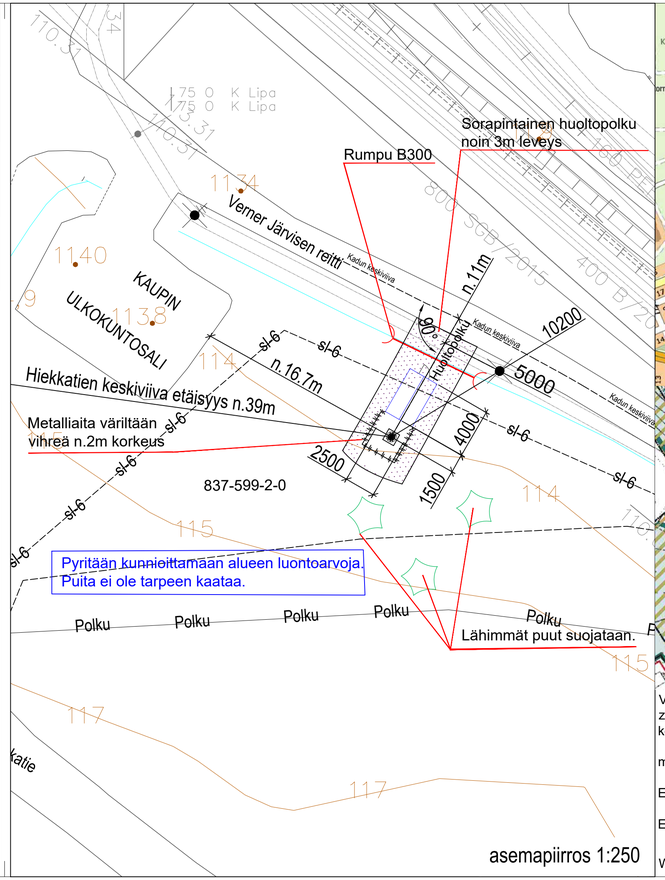

asemapiirros 1:250

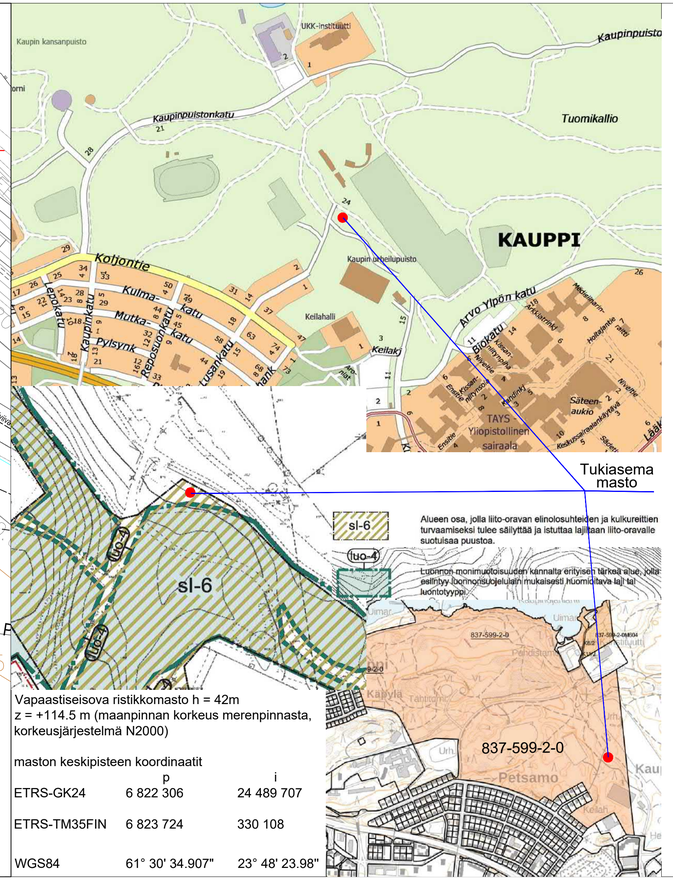

Vapaastiseisova ristikkomasto h = 42m
z = +114.5 m (maanpinnan korkeus merenpinnasta, korkeusjärjestelmä N2000)

maston keskipisteen koordinaatit

	p	i
ETRS-GK24	6 822 306	24 489 707
ETRS-TM35FIN	6 823 724	330 108
WGS84	61° 30' 34.907"	23° 48' 23.98"

K.osa/Kylä: Tampere (837)	Kortt./Tila: Messukylä	Tontti/Rn:o: 599-2-0	Viranomaisen merkintöjä varten
Rakennustoimenpide: ERILLISLAITE			Piirustuslaji: PÄÄPIIRUSTUS; No: 1(3); Korkeus- ja koord. järjestelmä: N2000 / ETRS-GK24
Rakennuskohteen nimi ja osoite: Matkaviestintukiasema, Kaupin urheilupuisto, Verner Järvisen reitti 9, 33520 Tampere			Piirustuksen sisältö: ASEMAPIIRROS; Mittakaava: 1:1000, 1:250
DNA Tower Finland Oy, PL 10, 01044 DNA, www.dna.fi			Suunnittelusta: ARK; Työn n:o: ; Piir. n:o: 01; Muutos:
Pääsuunnittelija: DNA Tower Finland Oy, RI Jouni Koskenkangas			Kohteen suunnittelutunnus: DNA Tower Finland Oy / Kaupin urheilupuisto
Suunnittelija: Réjlers Finland Oy, Timo Salmelainen			Pvm: 09.05.2023

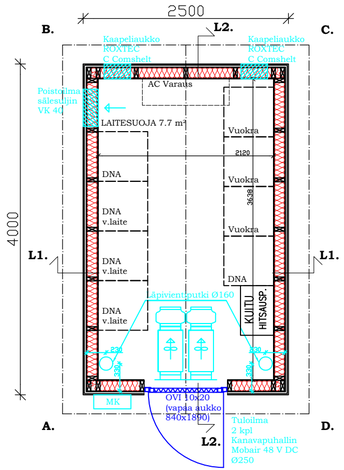

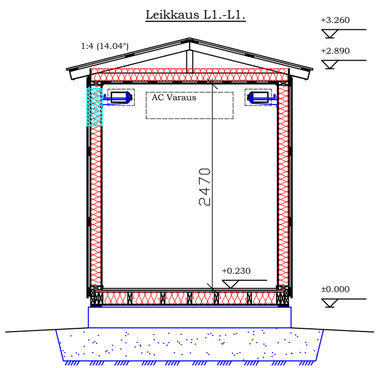

PINTA-ALA 10.0 m²
TILAVUUS 28.6 m³

PALOLUOKKA P3

ALAPOHJA U-ARVO 0,29 W/m²K
(Max lattiakuorma 1500kg/m²)

PERUSTUSPALKKI
PAINEKYLLÄSTETTY LAUTA
VANERI
ERISTYS 150mm (RUNKO 48x148 k400)
TERVAPAPERI
LATTIALEVY VANERI 21mm
LATTIALEVY OSB3 22mm
MUOVIMATTO

ULKOSEINÄ U-ARVO 0,29 W/m²K

PELTI (RUUKKI T15-115V-1134)
TUULETUSRAKO(NAULAUSRIMA)
TUULENSUOJALEVY
ERISTYS 125mm (RUNKO 48x123 k600)
HÖYRYNSULKU
MELAMIINIPINTAINEN LASTULEVY 12mm

YLÄPOHJA U-ARVO 0,26W/m²K

PELTI (RUUKKI T20-30W-1090)
ROTEET
ALUSKATE
ERISTYS 150mm (NR-RISTIKKO k900)
HÖYRYNSULKU
HARVALAUDOITUS
MELAMIINIPINTAINEN LASTULEVY 12mm

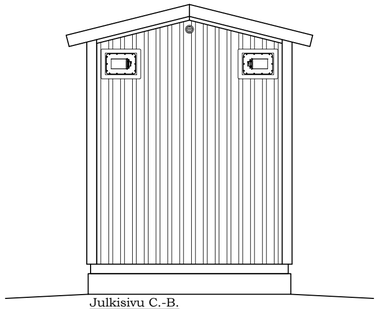
Julkisivu C.-B.

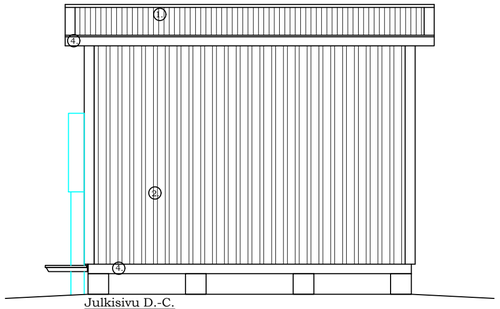
Julkisivu D.-C.

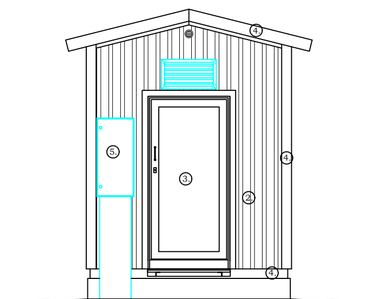
Julkisivu A.-D.

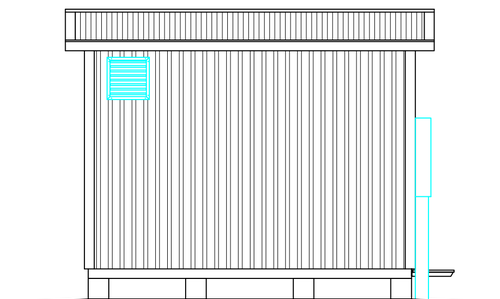
Julkisivu B.-A.

1. KATTOPELTI T20-30W-1090 VÄRI RR23 Tumman harmaa
2. SEINÄPELTI T15-115V-1134 VÄRI RR23 Tumman harmaa
3. TERÄSOVI VÄRI RR23 Tumman harmaa
4. PELTILISTAT VÄRI RR23 Tumman harmaa
5. SÄHKÖKESKUS VÄRI RR23 Tumman harmaa

Kaup.osa / Kylä: Tampere (837)	Kortteli/Tila: Messukylä	Tontti/RNro: 599-2-0	
Rakennustoimenpide: ERILLISLAITE	Pvm.: 26.04.2023	Piirustuslaji: PÄÄPIIRUSTUS	Juokseva nro: 3 (3)
Kohteen nimi ja osoite: Matkaviestintukiasema, Kaupin urheilupuisto, Verner Järvisen reitti 9, 33520 Tampere	DNA	Piirustuksen sisältö: LAITESUOJAPIIRROS, Malli: midi/basic/pelti, Pohja, leikkaus ja julkisivu	Mittakaava: 1:50; Piir. koko: 297 x 630
Esari Oy ESARI Ab, Veikontie 3, 69600 Kaustinen	Piirt.: jk	Suunnittelualä: ARK	Numero: 03 / Rev.: 2
Suunnittelija: Oy Esari Ab, RI Jonas Knutar	Pääsuunnittelija: DNA Tower Finland Oy, RI Jouni Koskenkangas		

Riippuen eri mastotoimittajien mallista:
Ristikko-osien muoto (kolmio tai neliö) ja sivun pituus vaihtelee noin 500 mm - 700 mm välillä.
Putkiosien halkaisija vaihtelee noin 500 mm - 800 mm välillä.
Mastotoimittajan rakennesuunnittelija mitoittaa ja suunnittelee maston rakenteen tarkemmin rakennepiirustuksessaan.

Mastoon asennetaan kiipeilytikas, jonka alapää varustetaan kiipeilynestolla.
Nämä maalataan samaan sävyyn putkiosan kanssa.
Maston ympärille asennetaan noin 2m korkea metalliaita, väriltään vihreä.

Värit, masto:
- Lentoestemaalaus
Punainen

Valkoinen

Huomioi
Lentoestelausunto ID XXXX

Kiipeilyesteet tikkaaseen (2 kpl) pylvästoimittajan malliston mukaan:
- piikkieste
- ja levy

Väri, maston putki-osat:
- Grafiitin harmaa RAL 7024

Väri, Laitesuoja:
- Tumman harmaa RR23

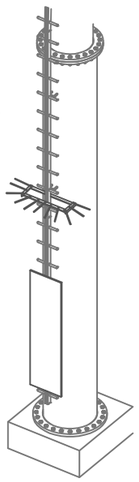

1:75

Tulostetut värisävyt voivat tulostusteknisistä syistä poiketa hieman oikeasta sävystä.

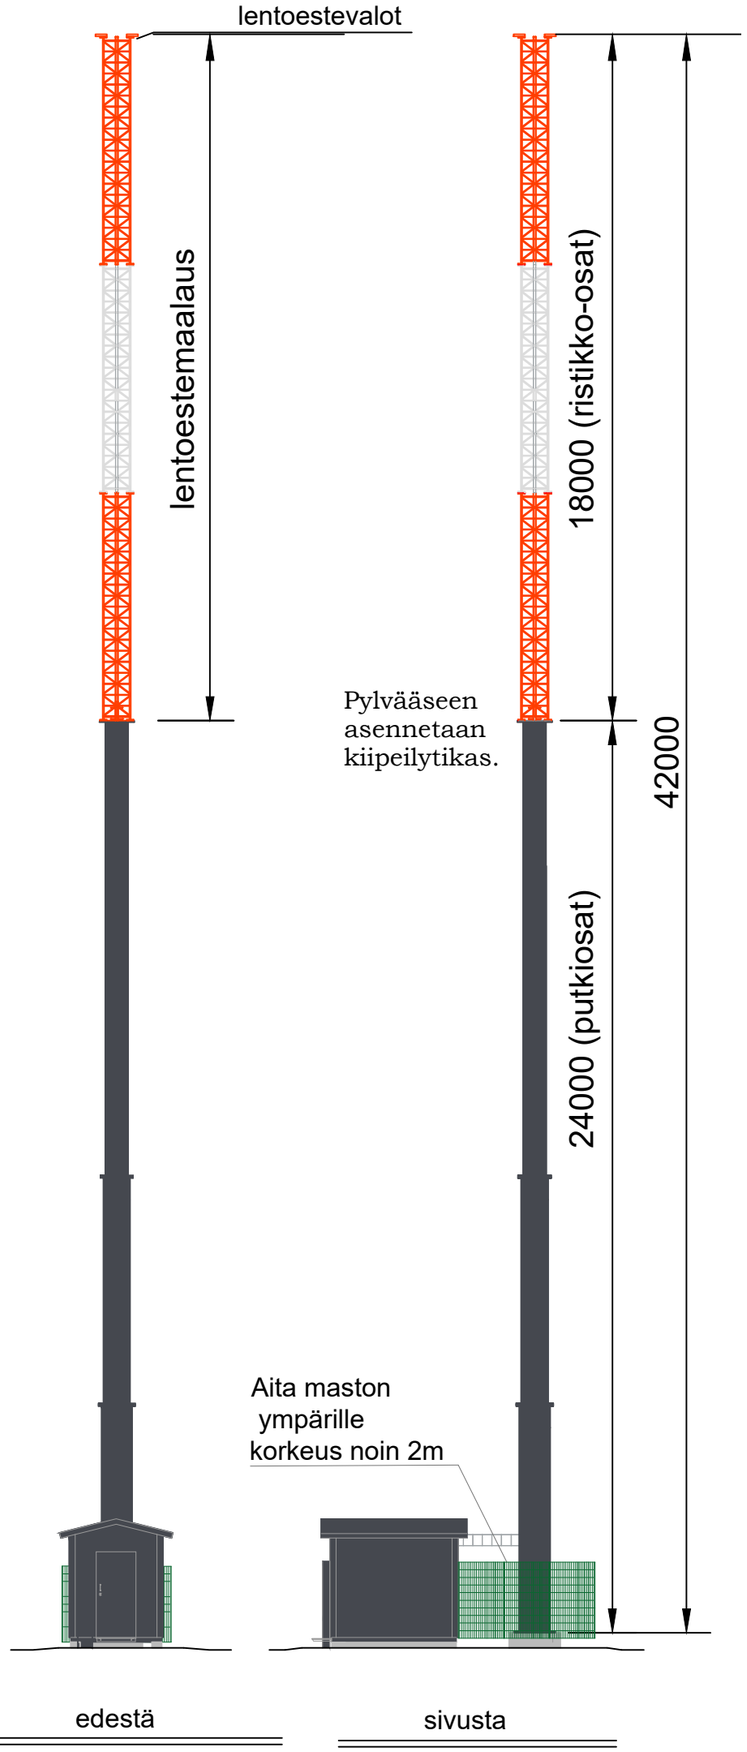

K.osa/Kylä: Tampere (837)	Kortt./Tila: Messukylä	Tontti/Rn:o: 599-2-0	Viranomaisen merkintöjä varten
Rakennustoimenpide: ERILLISLAITE		Piirustuslaji: PÄÄPIIRUSTUS	No: 2(3)
		Korkeus- ja koord. järjestelmä: N2000 / ETRS-GK24	
Rakennuskohteen nimi ja osoite: Matkaviestintukiasema Kaupin urheilupuisto Verner Järvisen reitti 9 33520 Tampere		Piirustuksen sisältö: JULKISIVUPIIRROS	Mittakaavat: 1:200
DNA Tower Finland Oy PL 10, 01044 DNA www.dna.fi		Suunnitteluala: ARK	Työn n:o:	Piir. n:o: 02	Muutos:
Pääsuunnittelija: DNA Tower Finland Oy, RI Jouni Koskenkangas		Kohteen suunnittelutunnus: DNA Tower Finland Oy / Kaupin urheilupuisto	
Suunnittelija: Rejlers Finland Oy, Timo Salmelainen	www.rejlers.fi	Pvm: 26.04.2023	

KSB
KSB SupremeServ