

Tilaohjelman mukaiset tilat		
Kerros	Nimi	Pinta-ala

Kahden ryhmän tilat 1

031. krs	Var	6,0 m ²
031. krs	Eteinen	51,0 m ²
031. krs	Kuiv.	6,0 m ²
031. krs	Märkäet.	26,5 m ²
031. krs	Var	2,5 m ²
031. krs	Var	3,0 m ²
031. krs	WC	10,5 m ²
031. krs	WC	11,5 m ²
031. krs	Pienryhmät.	13,0 m ²
031. krs	Ryhmät.	35,0 m ²
031. krs	Ryhmät.	35,0 m ²
031. krs	Ryhmät.	35,0 m ²
031. krs	Ryhmät.	35,0 m ²
13		270,5 m ²

Kahden ryhmän tilat 2

031. krs	Var	6,0 m ²
031. krs	Eteinen	51,0 m ²
031. krs	Kuiv.	6,0 m ²
031. krs	Märkäet.	26,5 m ²
031. krs	Var	2,5 m ²
031. krs	Var	3,0 m ²
031. krs	WC	10,5 m ²
031. krs	WC	11,5 m ²
031. krs	Pienryhmät.	13,0 m ²
031. krs	Ryhmät.	35,0 m ²
031. krs	Ryhmät.	34,5 m ²
031. krs	Lepoh/Ryhmät.	35,0 m ²
13		271,0 m ²

Kahden ryhmän tilat 3 (integroituu)

03 1,5 krs	Var	4,5 m ²
03 1,5 krs	Eteinen	49,0 m ²
03 1,5 krs	Märkäet.	35,0 m ²
03 1,5 krs	Var	2,5 m ²
03 1,5 krs	Var	2,5 m ²
03 1,5 krs	WC	24,5 m ²
03 1,5 krs	Pienryhmät.	15,0 m ²
03 1,5 krs	Ryhmät.	35,0 m ²
03 1,5 krs	Ryhmät.	35,0 m ²
03 1,5 krs	Ryhmät.	35,0 m ²
03 1,5 krs	Lepoh/Ryhmät.	35,0 m ²
11		273,0 m ²

Kahden ryhmän tilat 4

04 2. krs	VAR.	6,0 m ²
04 2. krs	Eteinen	50,5 m ²
04 2. krs	Kuiv.	6,0 m ²
04 2. krs	Märkäet.	26,0 m ²
04 2. krs	Var	2,5 m ²

Tilaohjelman mukaiset tilat		
Kerros	Nimi	Pinta-ala

04 2. krs	Var	3,0 m ²
04 2. krs	WC	11,5 m ²
04 2. krs	WC	11,0 m ²
04 2. krs	Pienryhmät.	13,5 m ²
04 2. krs	Ryhmät.	35,0 m ²
04 2. krs	Ryhmät.	35,0 m ²
04 2. krs	Ryhmät.	35,0 m ²
04 2. krs	Lepoh/Ryhmät.	35,0 m ²
13		269,5 m ²

Kahden ryhmän tilat 5

04 2. krs	VAR.	6,0 m ²
04 2. krs	Eteinen	50,5 m ²
04 2. krs	Kuiv.	6,0 m ²
04 2. krs	Märkäet.	26,0 m ²
04 2. krs	Var	2,5 m ²
04 2. krs	Var	3,0 m ²
04 2. krs	WC	11,0 m ²
04 2. krs	WC	11,5 m ²
04 2. krs	Pienryhmät.	13,5 m ²
04 2. krs	Ryhmät.	35,0 m ²
04 2. krs	Ryhmät.	35,0 m ²
04 2. krs	Ryhmät.	34,5 m ²
04 2. krs	Lepoh/Ryhmät.	35,0 m ²
13		269,5 m ²

Kahden ryhmän tilat 6

04 2.5 krs	Var	6,0 m ²
04 2.5 krs	Eteinen	49,0 m ²
04 2.5 krs	Kuiv.	6,0 m ²
04 2.5 krs	Märkäet.	26,0 m ²
04 2.5 krs	Var	3,0 m ²
04 2.5 krs	Var	2,5 m ²
04 2.5 krs	WC	11,0 m ²
04 2.5 krs	WC	11,0 m ²
04 2.5 krs	Pienryhmät.	15,0 m ²
04 2.5 krs	Ryhmät.	34,5 m ²
04 2.5 krs	Ryhmät.	35,0 m ²
04 2.5 krs	Ryhmät.	35,0 m ²
04 2.5 krs	Lepoh/Ryhmät.	35,0 m ²
13		268,5 m ²

Ulkovarastot / kylmää tilaa

03 1. krs	Jäte	10,0 m ²
03 1,5 krs	Vaunuv	22,0 m ²
03 1. krs	Vaunuv	9,5 m ²
03 1. krs	Vaunuv	9,5 m ²
03 1,5 krs	Laat.var	8,0 m ²
03 1. krs	Ulkoiluvälinev.	20,0 m ²
03 1. krs	Ulkoiluvälinev.	20,0 m ²
7		98,5 m ²

Tilaohjelman mukaiset tilat		
Kerros	Nimi	Pinta-ala

Yhteistilat

03 1,5 krs	Siivousk	12,0 m ²
04 2.5 krs	Siiv	4,0 m ²
03 1. krs	WC-p.var	14,0 m ²
04 2. krs	Sos/SH	2,5 m ²
04 2. krs	Sos/wc	1,5 m ²
04 2. krs	Sos/wc	1,5 m ²
04 2. krs	Sos/SH	2,0 m ²
04 2. krs	Sos.tilat B	36,5 m ²
04 2. krs	Sos/SH	2,0 m ²
04 2. krs	Sos/wc	1,5 m ²
04 2. krs	Sos tilat A	15,0 m ²
03 1. krs	Keskusvar	21,0 m ²
03 1. krs	Keskusvar	9,0 m ²
03 1,5 krs	Palvelukeittiö	80,0 m ²
03 1. krs	Vaates	5,0 m ²
03 1. krs	Vaates	2,5 m ²
03 1,5 krs	Ruoanjakelu	32,0 m ²
03 1,5 krs	Aula/Ruokasali	184,5 m ²
03 1,5 krs	Wc	1,5 m ²
03 1,5 krs	Wc	1,5 m ²
03 1,5 krs	SH	4,0 m ²
03 1,5 krs	SH	4,0 m ²
03 1,5 krs	Pukuh.	9,0 m ²
03 1,5 krs	Pukuh.	9,0 m ²
03 1,5 krs	Välinevar.	25,0 m ²
03 1,5 krs	Sali	200,0 m ²
03 1. krs	le wc	6,0 m ²
03 1. krs	WC/U	1,5 m ²
03 1. krs	WC/U	1,5 m ²
04 2.5 krs	Monitoimitila 2	20,0 m ²
04 2.5 krs	Monitoimitila 1	20,0 m ²
03 1,5 krs	Pienkeittiö	15,5 m ²
03 1,5 krs	Tekstiilih	8,0 m ²
03 1. krs	WC Hk	1,5 m ²
04 2. krs	WC/Hk	1,5 m ²
04 2. krs	WC/Hk	1,5 m ²
04 2.5 krs	WC Hk	1,5 m ²
04 2.5 krs	Neuvotteluh	30,0 m ²
04 2.5 krs	Hk Taukot	40,0 m ²
04 2.5 krs	Kopio	5,0 m ²
03 1. krs	Hk Työtila 1	15,0 m ²
04 2. krs	Hk Työtila 2	15,0 m ²
04 2. krs	Pienneuv.	12,0 m ²
03 1. krs	Pienneuv.	12,0 m ²
04 2. krs	Joht. tsto	17,5 m ²
46		906,5 m ²
Tilaohjelmassa: 129		2627,0 m ²

Tilaohjelman ulkopuoliset tilat		
Kerros	Nimi	Pinta-ala

Ei tilaohjelmassa

04 2.5 krs	Ulkoleikkitala/Parveke	22,0 m ²
04 2.5 krs	Käytävä	35,0 m ²
04 2.5 krs	Monitoimiaula/leikkitala	35,5 m ²
04 2. krs	Käytävä	5,5 m ²
04 2. krs	Porrash.	18,5 m ²
04 2. krs	Porrash.	19,5 m ²
04 2. krs	Käytävä	26,5 m ²
04 2. krs	Porrash.	24,0 m ²
04 2. krs	Käytävä	12,0 m ²
03 1,5 krs	Porrash.	18,5 m ²
03 1,5 krs	Käytävä	15,5 m ²
03 1,5 krs	TK	13,0 m ²
03 1. krs	Porrash.	19,5 m ²
03 1. krs	Porrash.	7,5 m ²
03 1. krs	WC iltak	1,5 m ²
03 1. krs	Käytävä	69,0 m ²
03 1. krs	TK	6,5 m ²
17		349,5 m ²

Tekninen tila

04 2.5 krs	IV-konehuone	194,5 m ²
03 1. krs	LJK	16,0 m ²
03 1. krs	IV	2,5 m ²
03 1,5 krs	SPK	15,5 m ²
4		228,5 m ²
Ei tilaohjelmassa: 21		578,0 m ²

Kerrosala, todellinen (= bruttoala)	
-------------------------------------	--

1. KRS LÄMMIN	1855,5 m ²
2. KRS LÄMMIN	1598,0 m ²
KYLMÄ JÄTEKATOS	12,0 m ²
KYLMÄ LAATIKKOVARASTO	9,0 m ²
KYLMÄ LEIKKITILA / PARVEKE	23,5 m ²
KYLMÄ VARASTO 1	23,5 m ²
KYLMÄ VARASTO 2	24,0 m ²
KYLMÄ VAUNUVARASTO 1a	11,0 m ²
KYLMÄ VAUNUVARASTO 1b	11,0 m ²
KYLMÄ VAUNUVARASTO 2	23,5 m ²
Todellinen kerrosala yhteensä	3591,0 m ²

Rakennusoikeudellinen kerrosala 250mm (MRL 115§)	
--	--

1. KRS LÄMMIN	1792,0 m ²
2. KRS LÄMMIN	1359,0 m ²
KYLMÄ JÄTEKATOS	12,0 m ²
KYLMÄ LAATIKKOVARASTO	9,0 m ²
KYLMÄ LEIKKITILA / PARVEKE	23,5 m ²
KYLMÄ VARASTO 1	23,5 m ²
KYLMÄ VARASTO 2	24,0 m ²
KYLMÄ VAUNUVARASTO 1a	11,0 m ²
KYLMÄ VAUNUVARASTO 1b	11,0 m ²
KYLMÄ VAUNUVARASTO 2	23,5 m ²
Rak. oik. kerrosala yhteensä	3288,5 m ²

Huoneistoala	
Tyyppi	Pinta-ala

Huoneistoala	2993,0 m ²
Kylmä tila	97,5 m ²
Tekninen tila	226,0 m ²
Huoneistoala yhteensä	3316,5 m ²



Rakennuksen julkisivut ilmentävät käyttötarkoitustaan leikkisällä aukotuksella ja värikkäillä sisäänkäyntikatoksilla. Leikkisyyttä ja vaihtelua julkisivuihin tuo myös väriä vaihtava LED-valaistus. Tiiliverhotun kaksoisjulkisivun aukkoihin asennetaan printtikuvioitu lasi, joka valaistaan esimerkiksi eri vuodenaikoihin tai juhlapäiviin sopivin teemavärein.



SUUNNITTELIJAN YHTEYSTIEDOT

AVARIO

www.avario.fi
info@avario.fi
PUH. 08 311 9500

RAKENNUSKOHDE

Kisapuiston päiväkotii
uudisrakennus
Teräskatu 1, 33720 Tampere

PIIRUSTUKSEN SISÄLTÖ

Hankesuunnitelma
HAVAINNEKUVA, PIHA
ARK 2105 - 07

MITTAKAAVA

ALUSTAVA

PÄIVÄYS

31.5.2022


PIIR.

A.L.

VASTUULLINEN SUUNNITTELIJA

Toni Halunen


Toni Halunen, arkkitehti

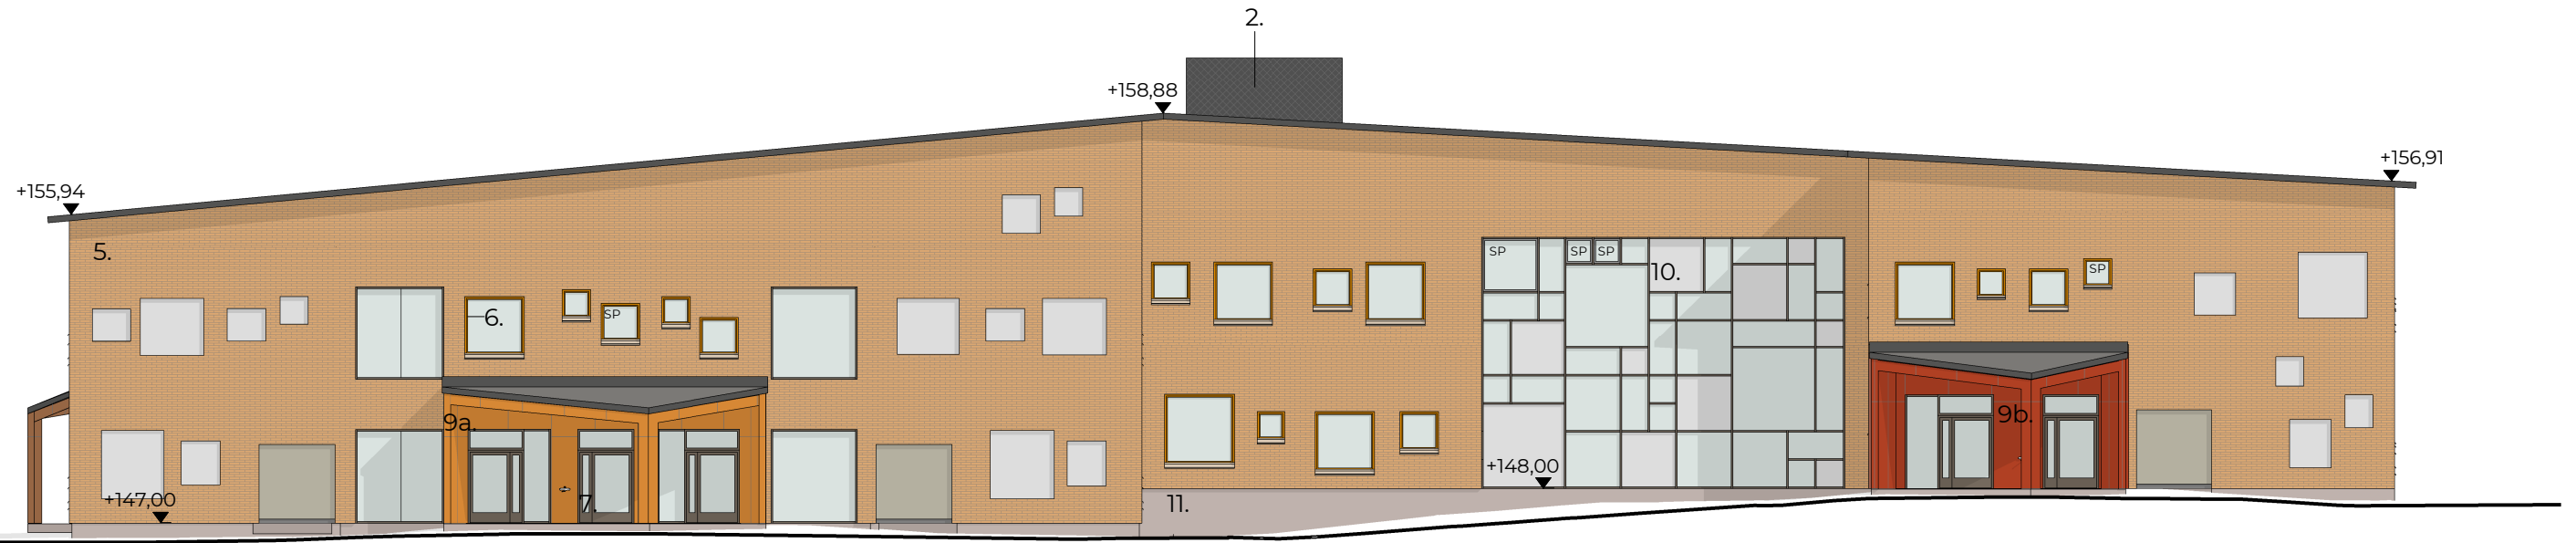

Julkisivu kaakkoon 1 : 200

JULKISIVUMATERIAALIT:

1. Bitumihuopakate, väri harmaa
2. Metalliverkko IV-laitteiden edessä, väri vesikaton mukaan RAL harmaa
3. Aurinkopaneelit, pinta-ala noin 300 m²
4. Räystäiden alapinta, avoräystä, maalaus seinän sävyyn
5. Puhtaaksimuurattu tiili, keltainen, esim. Tiileri Sahara Lusto eläväpintainen , 1/2-kiven juoksulimitys, sauma tiilen sävyyn
6. Ikkunat alumiinia, väri murrettu oranssi RAL 1007 Daffodil yellow
7. Ovet ja lasiseinät, alumiinia väri lämmin harmaa RAL 7006 Beige grey
 - 7a. Ruokasalin isossa lasiseinässä osassa lasiruuduista printtikuviot tarrattuna,
8. Pellitykset RR30, vaalean ruskea
9. Sisäänkäyntikatoksissa ja kaksoisjulkisivun sisäpinoissa läpivärjätty kiviainesjulkisivulevy esim. Cembrit
 - 9a. väri oranssi
 - 9b. väri punainen
 - 9c. väri ruskea
10. Kaksoisjulkisivun aukoissa printtikuvioitu lasi, joka valaistetaan väriä vaihtavalla LED-valaistuksella esimerkiksi vuodenaikojen mukaan
11. Betonisokkeli
12. IV-säleikkö seinällä, RAL 1001 Beige

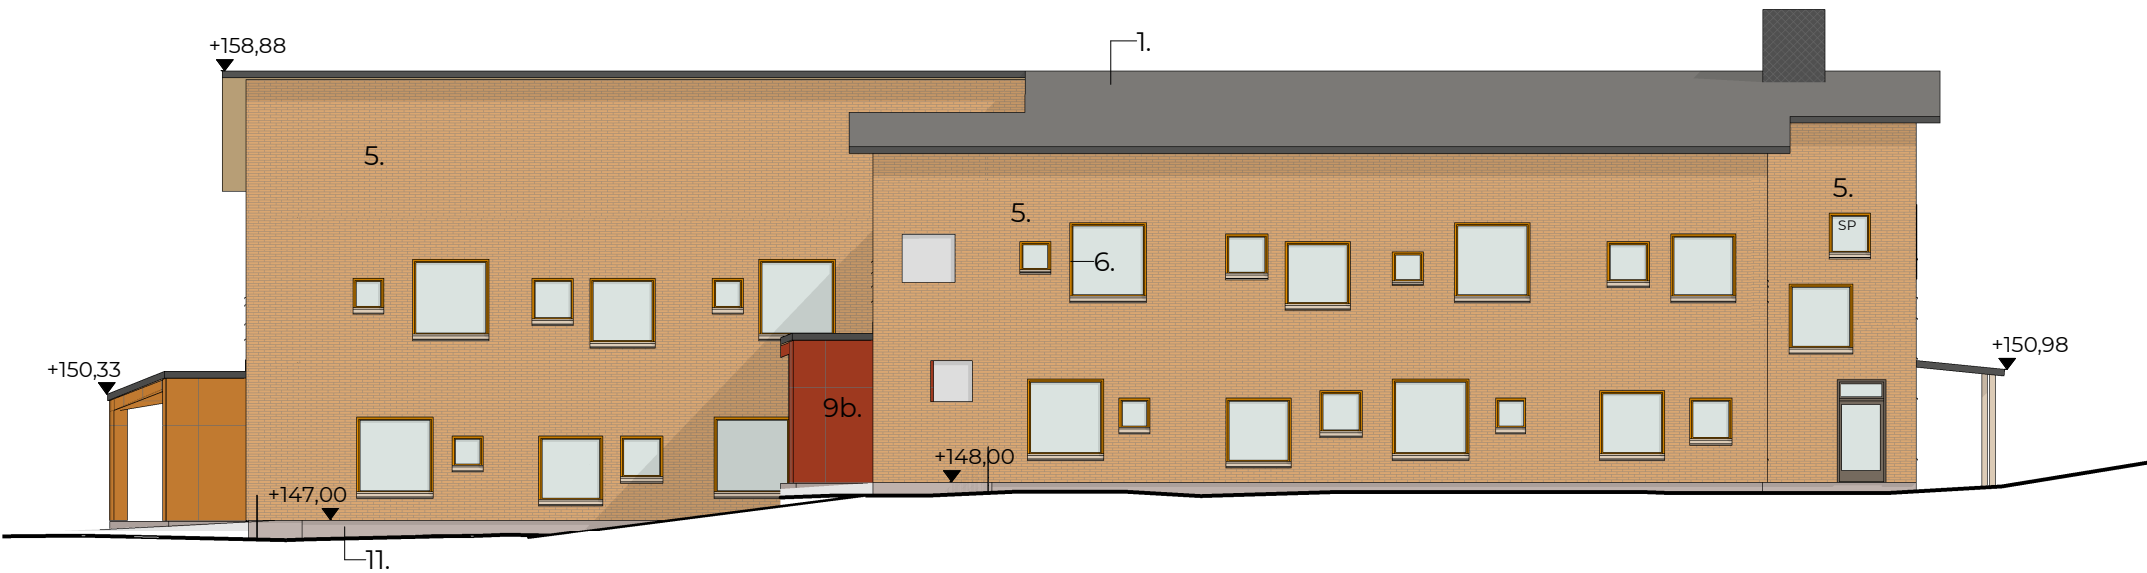

Julkisivu koilliseen 1 : 200

SUUNNITTELIJAN YHTEYSTIEDOT

AVARIO

www.avario.fi
info@avario.fi
PUH. 08 311 9500

RAKENNUSKOHDE

Kisapuiston päiväkotii
uudisrakennus
Teräskatu 1, 33720 Tampere

PIIRUSTUKSEN SISÄLTÖ

Hankesuunnitelma
JULKISIVUT 1
ARK 2105 - 08

MITTAKAAVA

1:200
ALUSTAVA

PÄIVÄYS

31.5.2022


PIIR.

A.L.

VASTUULLINEN SUUNNITTELIJA

Toni Halunen

Toni Halunen, arkkitehti

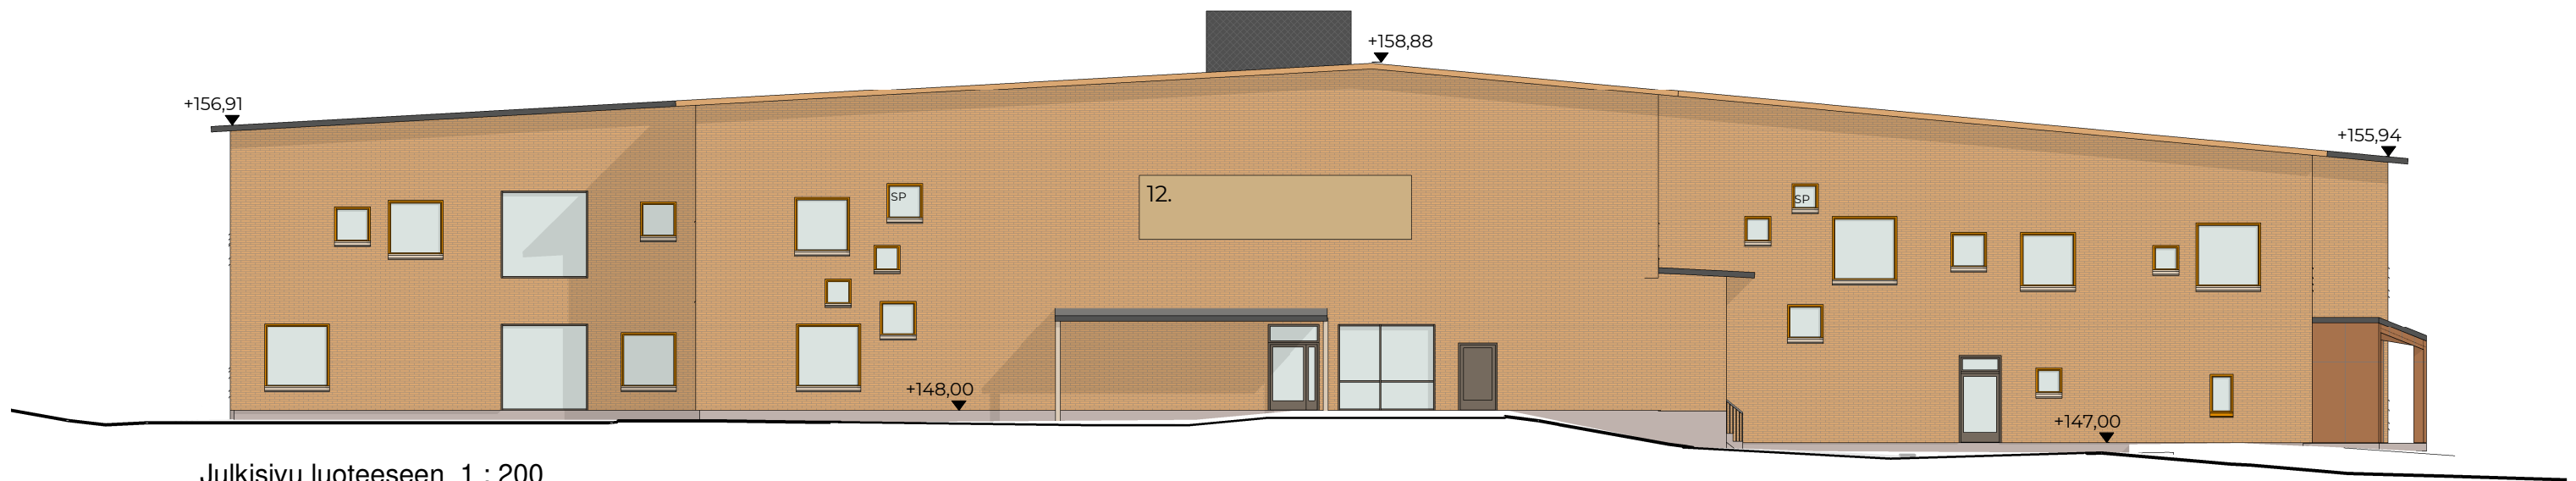

Julkisivu luoteeseen 1 : 200



Julkisivu lounaaseen 1 : 200

JULKISIVUMATERIAALIT:

1. Bitumihuopakate, väri harmaa
2. Metalliverkko IV-laitteiden edessä, väri vesikaton mukaan RAL harmaa
3. Aurinkopaneelit, pinta-ala noin 300 m²
4. Räystäiden alapinta, avoräystä, maalaus seinän sävyyn
5. Puhtaaksimurattu tiili, keltainen, esim. Tiileri Sahara Lusto eläväpintainen, 1/2-kiven juoksulimitys, sauma tiilen sävyyn
6. Ikkunat alumiinia, väri murrettu oranssi RAL 1007 Daffodil yellow
7. Ovet ja lasiseinät, alumiinia väri lämmin harmaa RAL 7006 Beige grey
 - 7a. Ruokasalin isossa lasiseinässä osassa lasiruuduista printtikuviot tarrattuna,
8. Pellitykset RR30, vaalean ruskea
9. Sisäänkäyntikatoksissa ja kaksoisjulkisivun sisäpintoissa läpivärjätty kiviainesjulkisivulevy esim. Cembrit
 - 9a. väri oranssi
 - 9b. väri punainen
 - 9c. väri ruskea
10. Kaksoisjulkisivun aukoissa printtikuvioitu lasi, joka valaistaan väriä vaihtavalla LED-valaistuksella esimerkiksi vuodenaikojen mukaan
11. Betonisokkeli
12. IV-säleikkö seinällä, RAL 1001 Beige

SUUNNITTELIJAN YHTEYSTIEDOT

AVARIO

www.avario.fi
info@avario.fi
PUH. 08 311 9500

RAKENNUSKOHDE

Kisapuiston päiväkotii
uudisrakennus
Teräskatu 1, 33720 Tampere

PIIRUSTUKSEN SISÄLTÖ

Hankesuunnitelma
JULKISIVUT 2
ARK 2105 - 09

MITTAKAAVA

1:200
ALUSTAVA

PÄIVÄYS

31.5.2022

PIIR.

A.L.

VASTUULLINEN SUUNNITTELIJA

Toni Halunen

Toni Halunen, arkkitehti



SUUNNITTELIJAN YHTEYSTIEDOT

AVARIO

www.avario.fi
info@avario.fi
PUH. 08 311 9500

RAKENNUSKOHDE

Kisapuiston päiväkotii
uudisrakennus
Teräskatu 1, 33720 Tampere

PIIRUSTUKSEN SISÄLTÖ

Hankesuunnitelma
HAVAINNEKUVA, ILMA, TALVI
ARK 2105 - 10

MITTAKAAVA

ALUSTAVA

PÄIVÄYS

31.5.2022

PIIR.

A.L.

VASTUULLINEN SUUNNITTELIJA

Toni Halunen

Toni Halunen, arkkitehti