


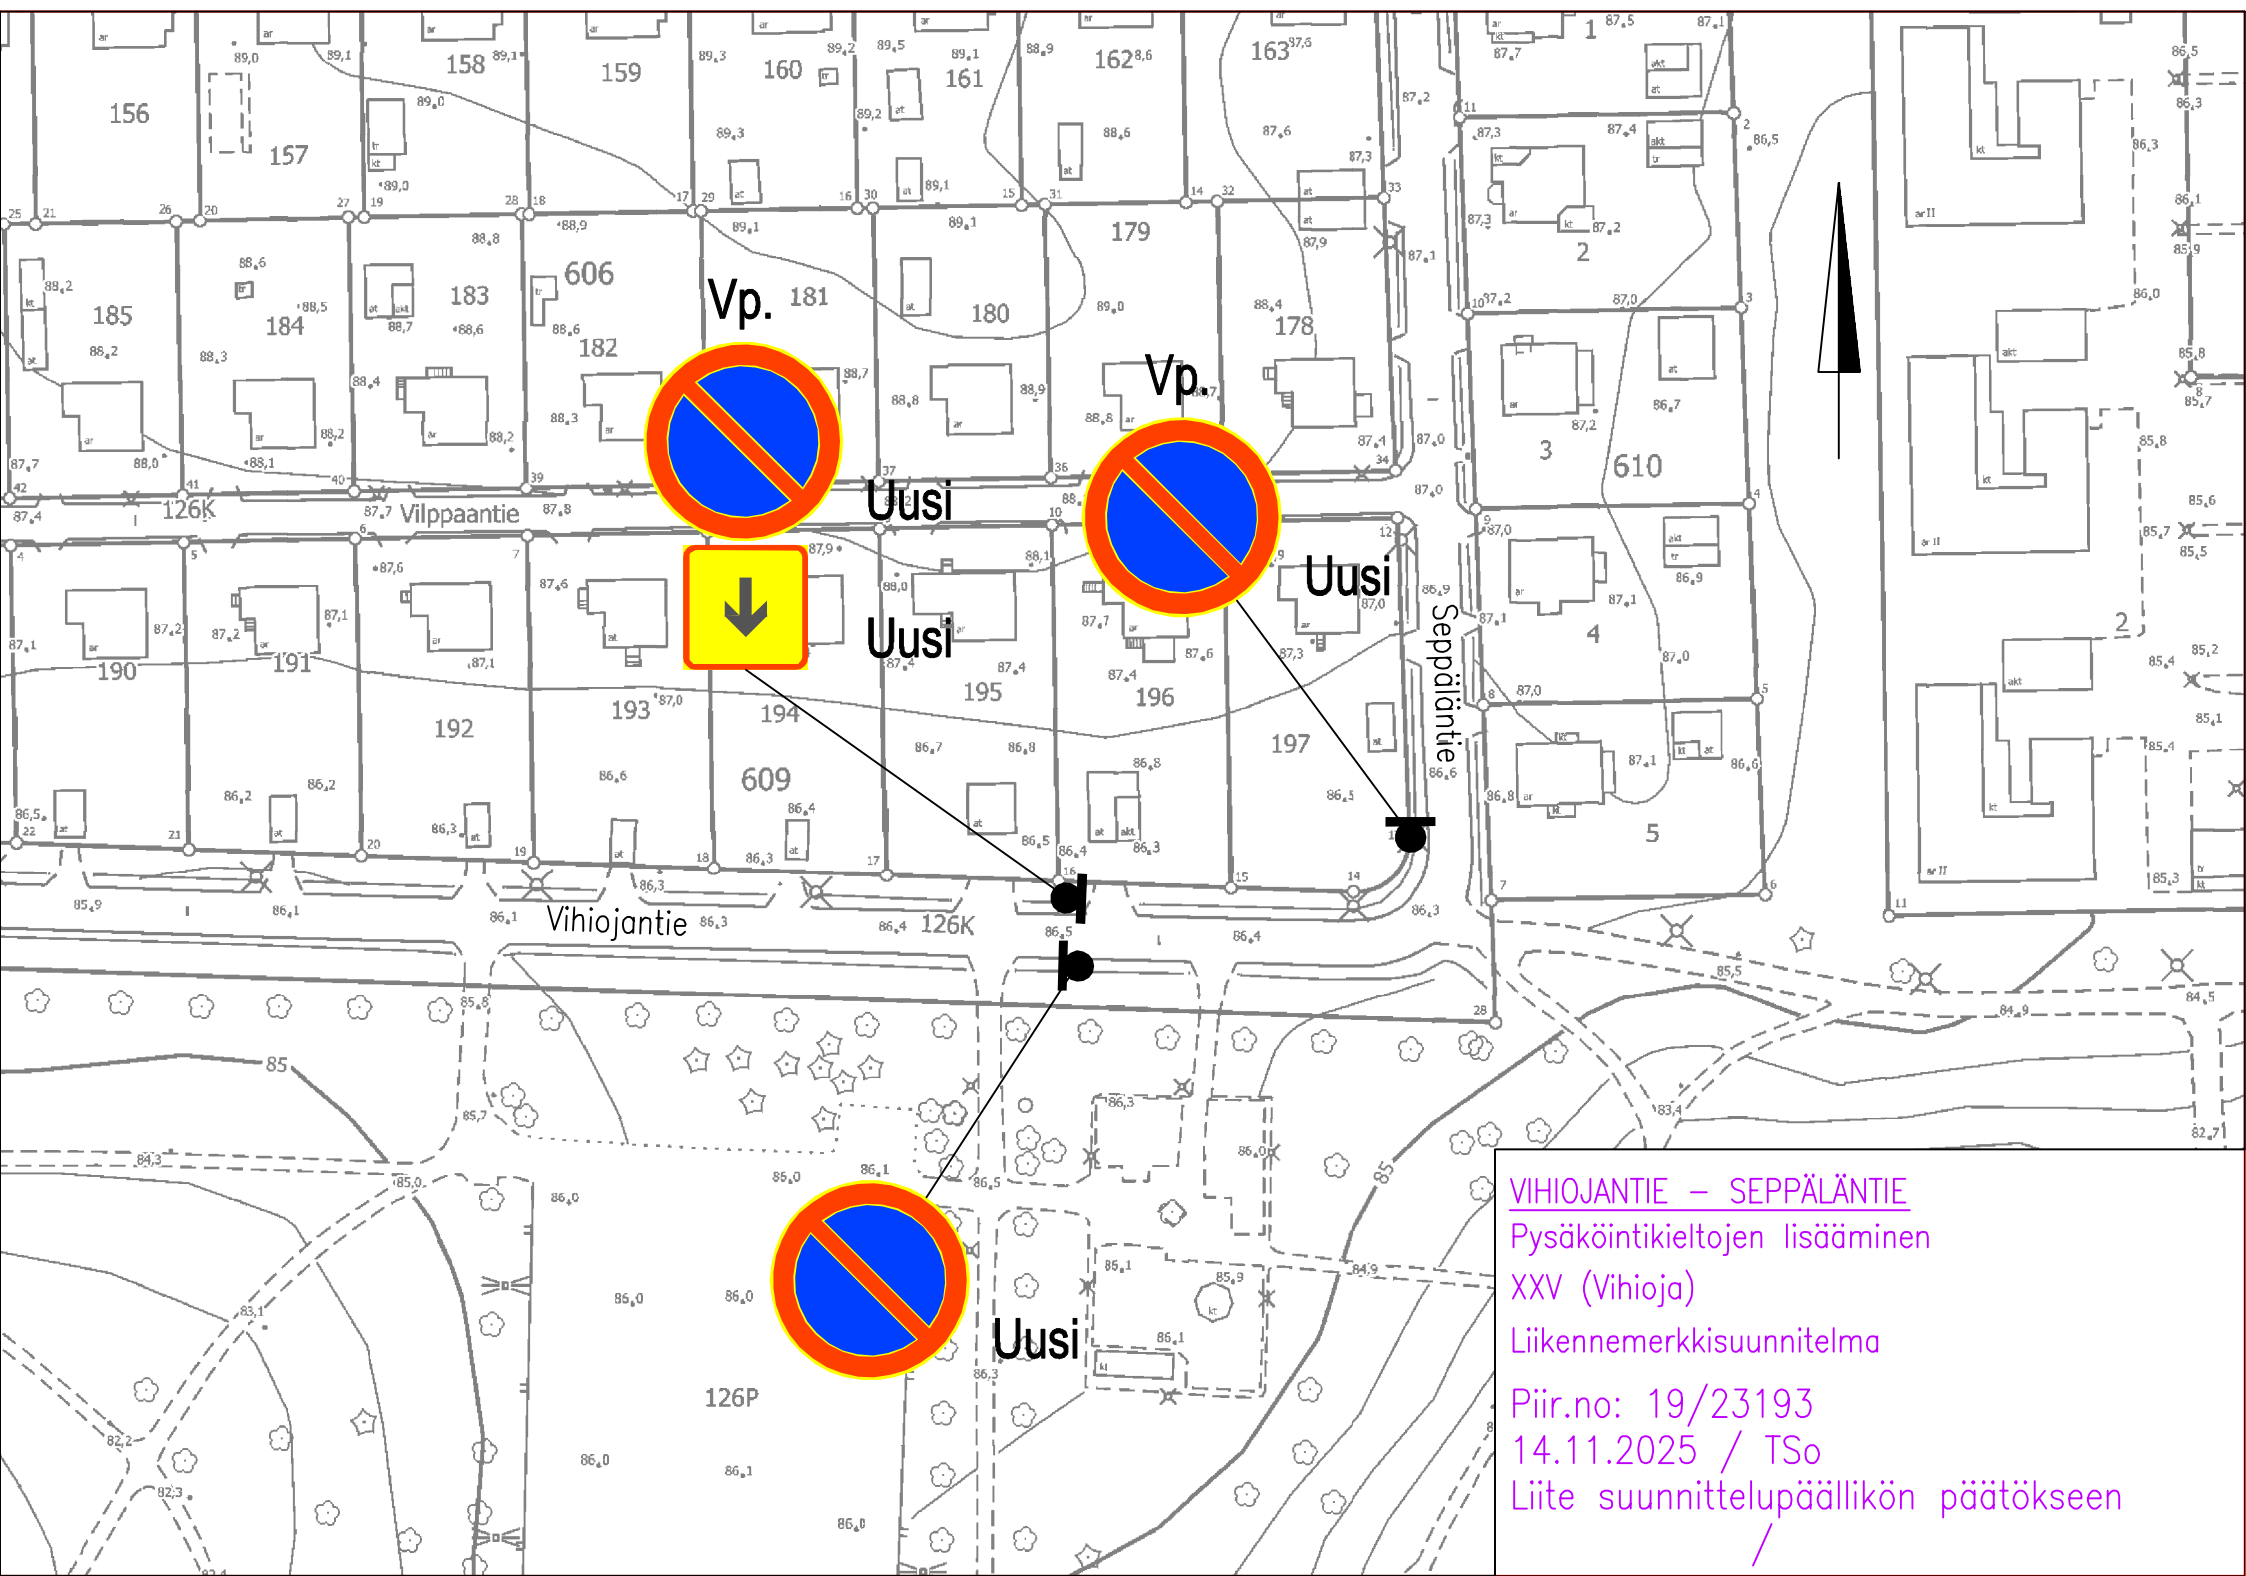

## VIHIOJANTIE – SEPPÄLÄNTIE

Pysäköintikieltojen lisääminen

XXV (Vihioja)

Liikennemerkkisuunnitelma

Piir.no: 19/23193

14.11.2025 / TSo

Liite suunnittelupäällikön päätökseen