




Arkkitehtitoimisto Forssi Oy
Aleksis Kiven katu 11 B 33 100 Tampere
p. 010 219 6060 www.ark-forssi.fi



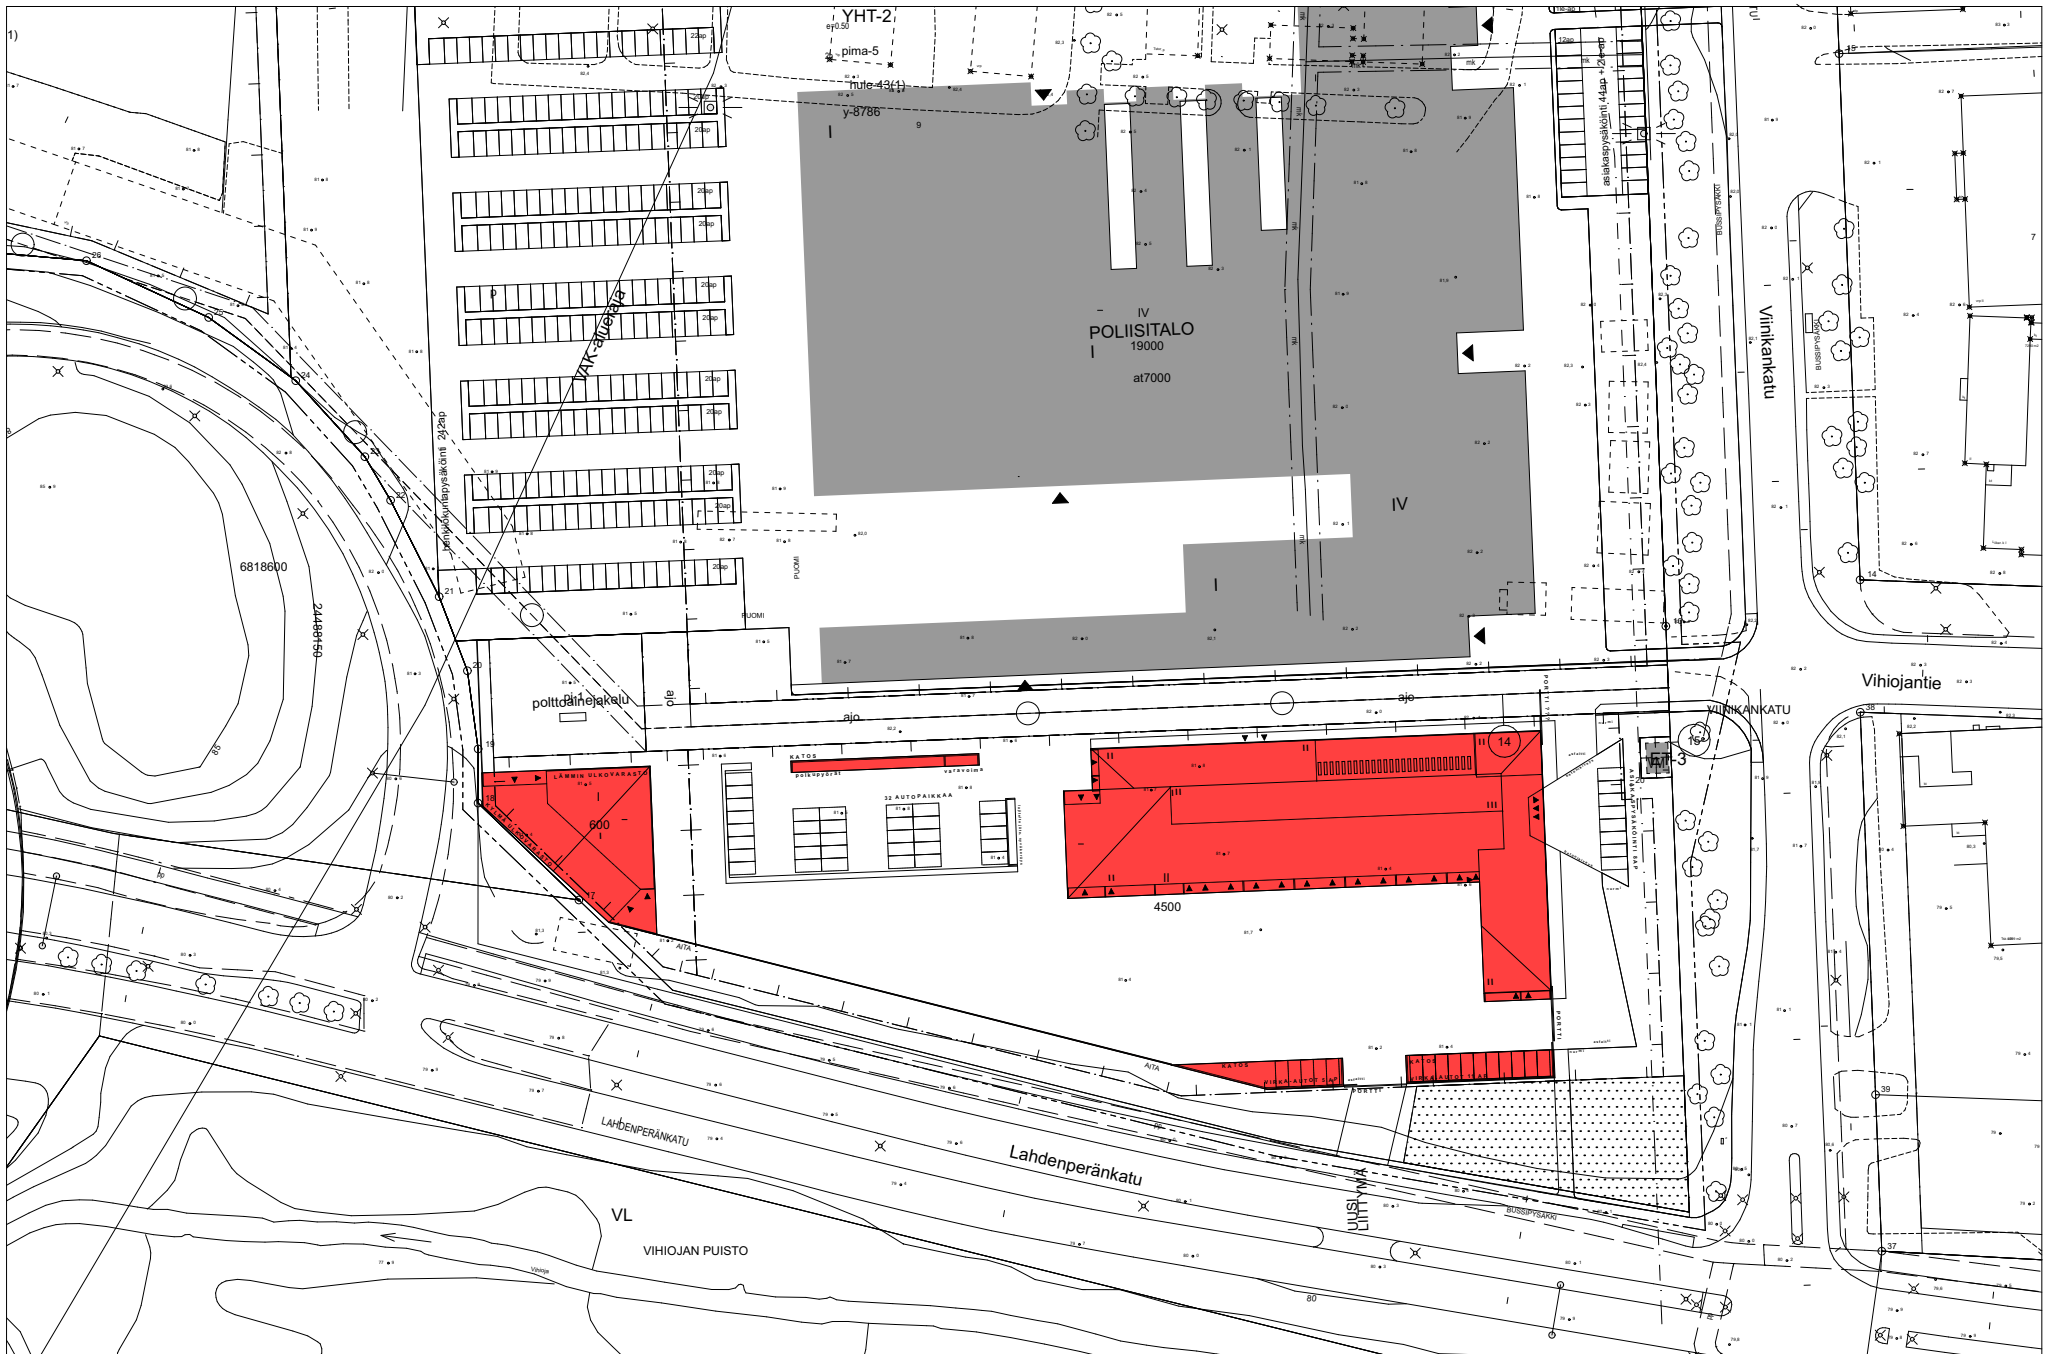





ASEMAPIIRUSTUS 1/1000, HS VIITESUUNNITELMA 7.2.2022



Arkkitehtitoimisto Forssi Oy
Aleksis Kiven katu 11 B 33 100 Tampere
p. 010 219 6060 www.ark-forssi.fi

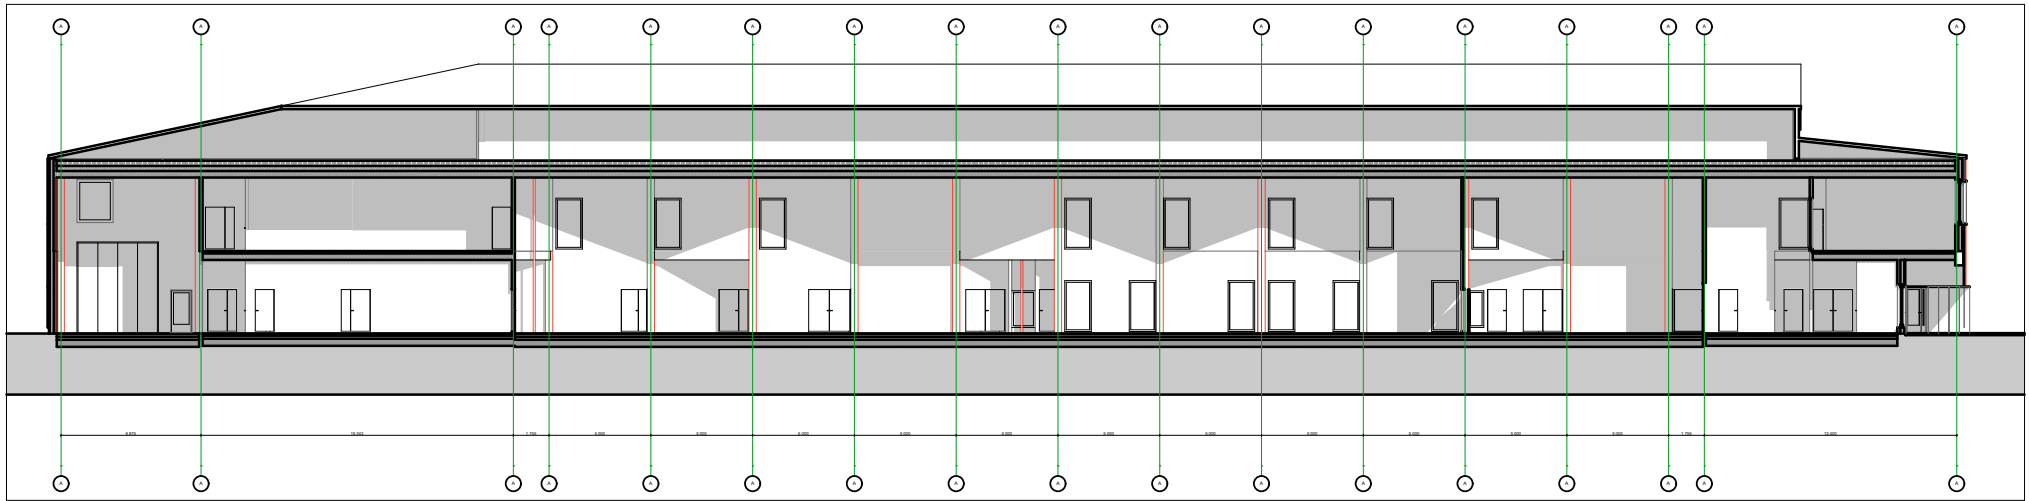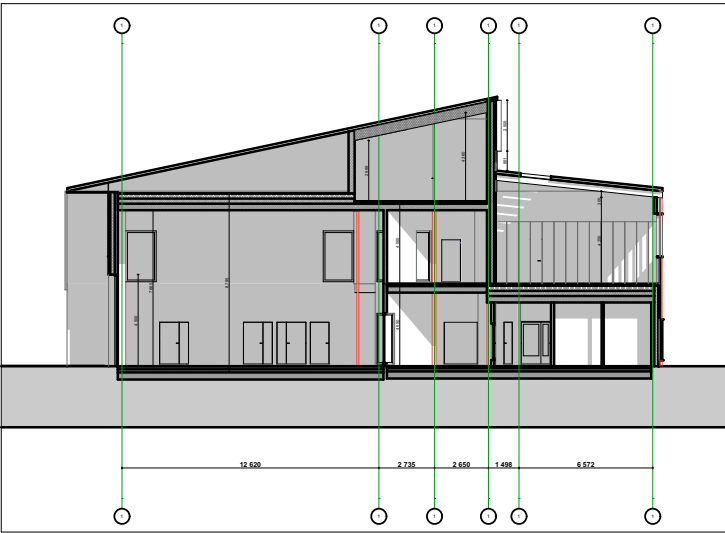

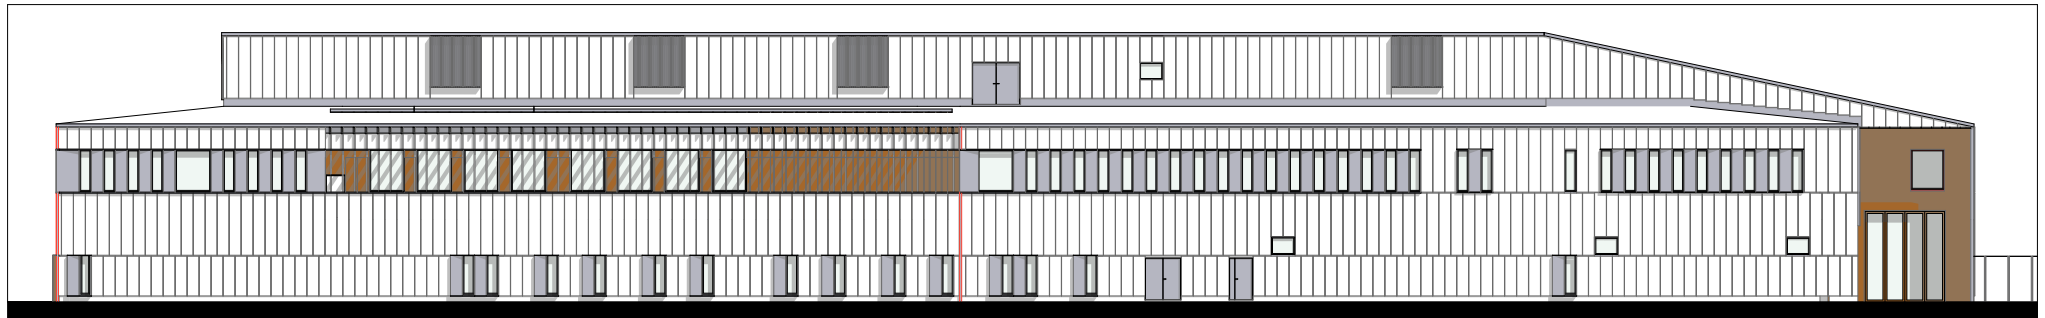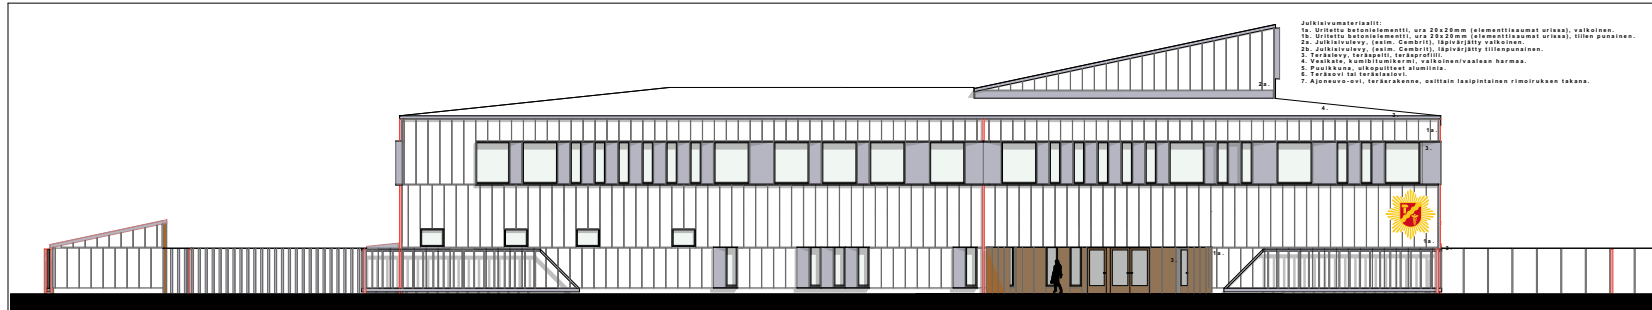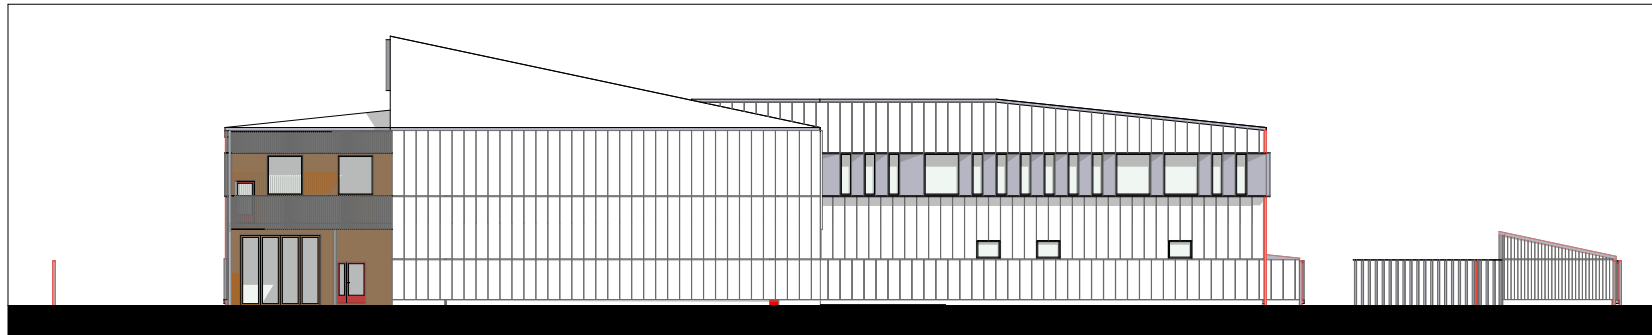

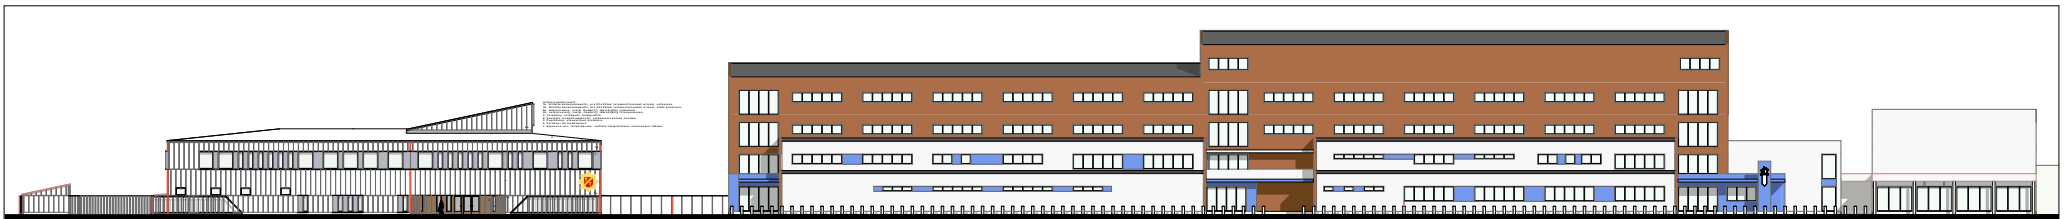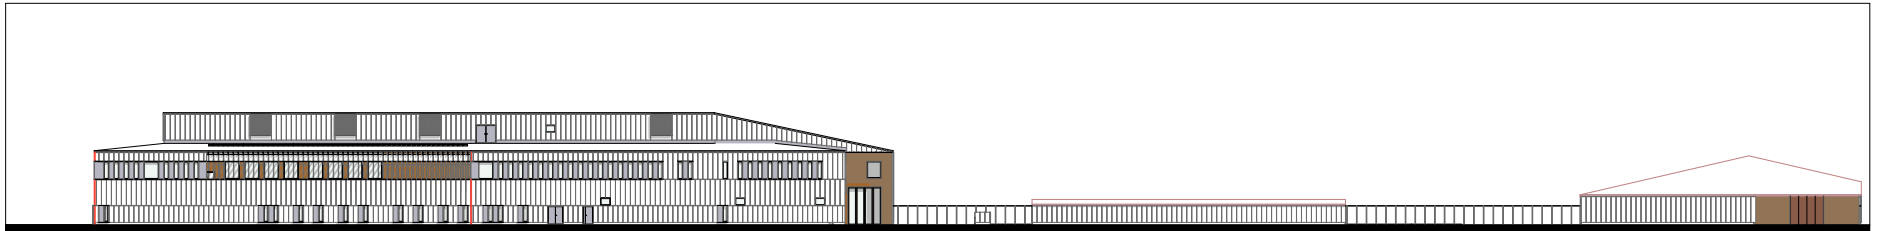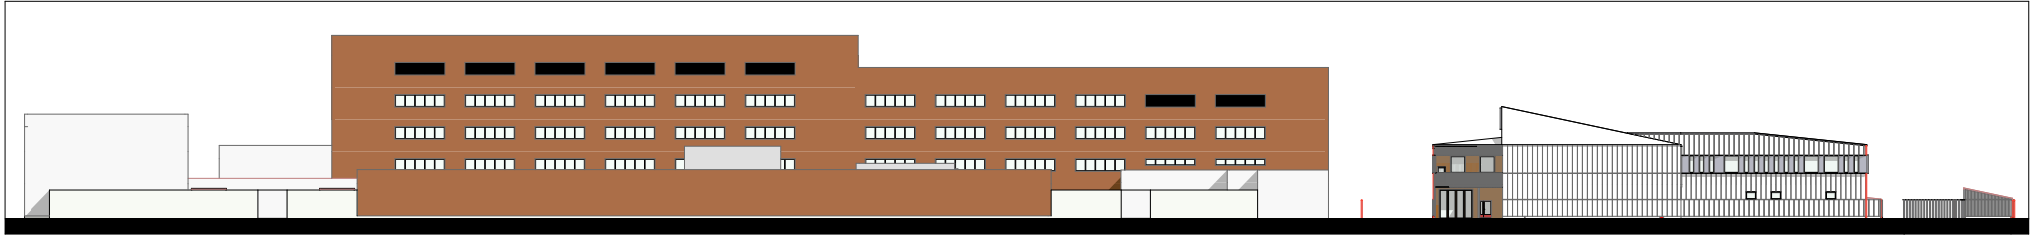

JULKISIVUT 1/600, HS VIITESUUNNITELMA 7.2.2022



Arkkitehtitoimisto Forssi Oy
Aleksis Kiven katu 11 B 33 100 Tampere
p. 010 219 6060 www.ark-forssi.fi



Arkkitehtitoimisto Forssi Oy
Aleksis Kiven katu 11 B 33 100 Tampere
p. 010 219 6060 www.ark-forssi.fi



Arkkitehtitoimisto Forssi Oy
Aleksis Kiven katu 11 B 33 100 Tampere
p. 010 219 6060 www.ark-forssi.fi