


LIIKENTEENOHJAUS, MERKINTÖJEN SELITYS:

- U UUSI LIKENNEMERKKI
SJOITETAAN OSOITETTUUN PAIKKAAN
- N NYKYINEN LIKENNEMERKKI
SÄILYY ENNALLAAN
- NS NYKYINEN LIKENNEMERKKI
SIIRRETÄÄN OSOITETTUUN PAIKKAAN
- NP NYKYINEN LIKENNEMERKKI
POISTETAAN

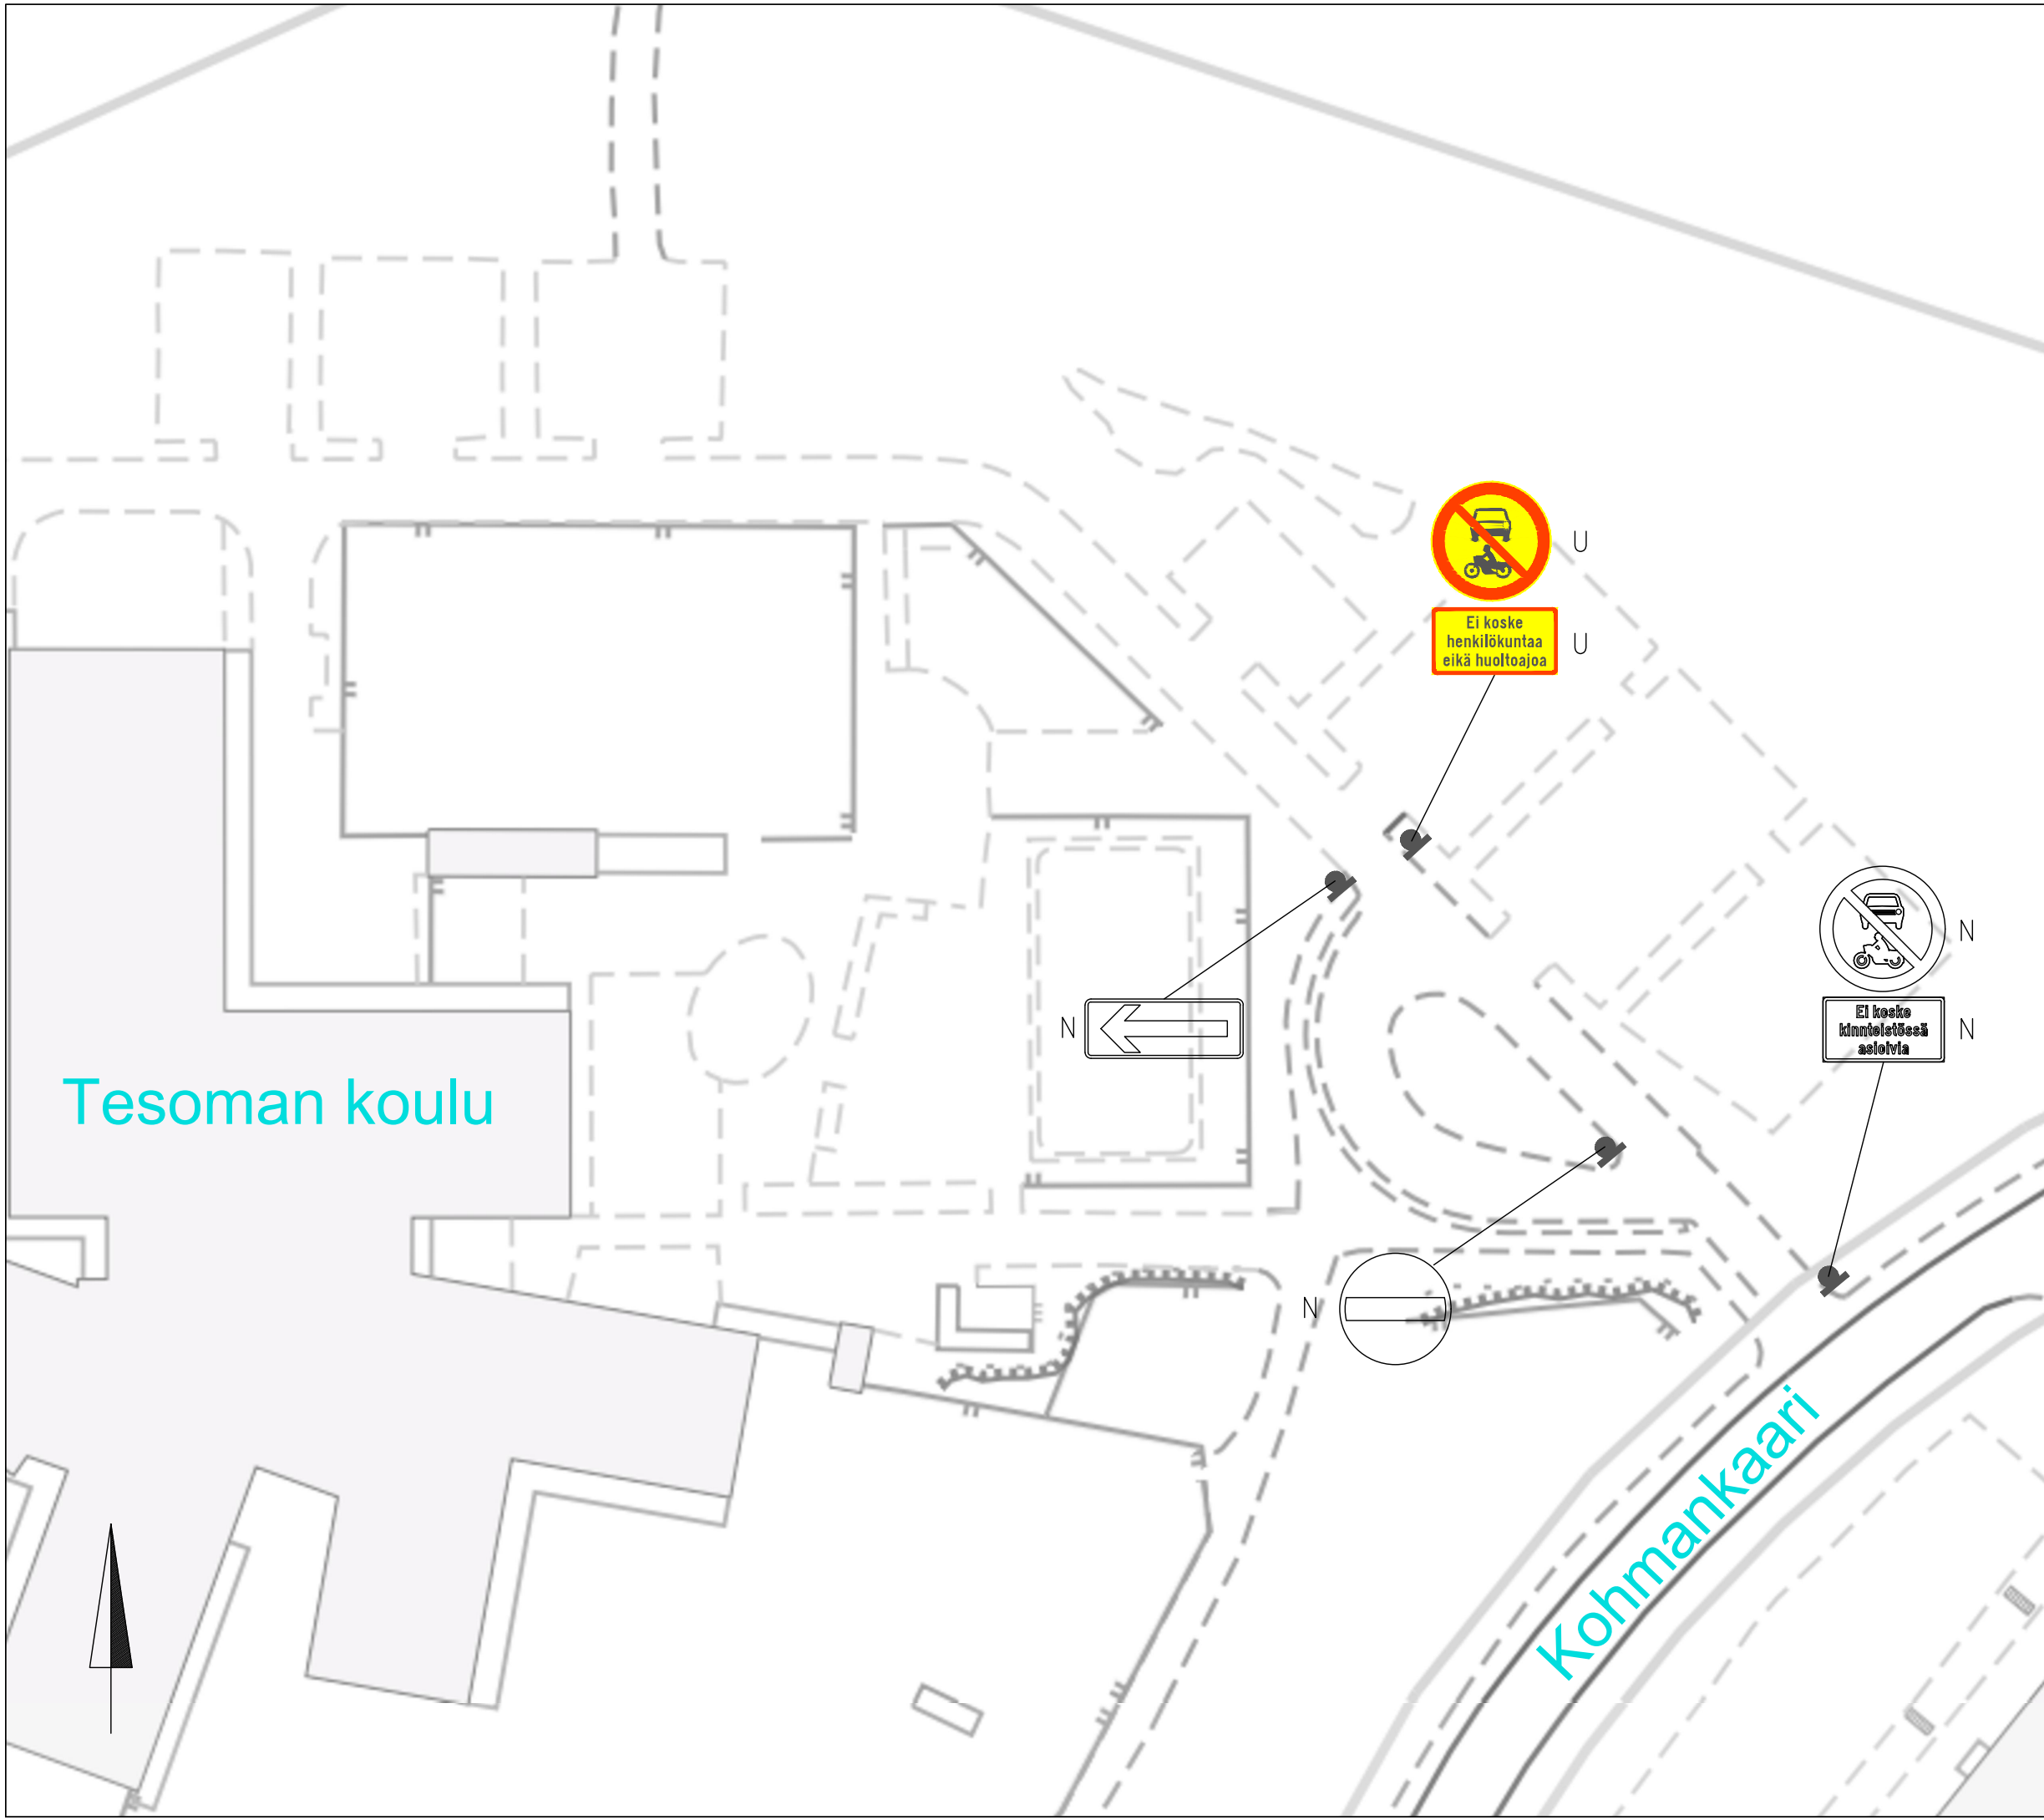

Tesoman koulu

Kohmankaari

TESOMAN KOULU

Moottorijoneuvoliikenteen rajoittaminen
Ristimäki

Liikennemerkkisuunnitelma

Piir.no: 1/21827

19.4.2022 / LPu

Liite suunnittelupäällikön päätökseen